

WBS CCI40CA01
Cavalavia "ARCORE 1"
Prog. km 14+507.56

WBS CCA03GA16
Galleria artificiale "LINEA FS MILANO - CARNATE 1"
da Prog. km 14+968.00 a Prog. km 15+040.00

WBS CCI40CA03
Cavalavia "ARCORE 3"
Prog. km 15+069.91

WBS CCI40CA02
Galleria artificiale "LINEA FS MILANO - CARNATE 3"
da Prog. km 14+93.83 a Prog. km 15+000.00

WBS CCI40CA02
Cavalavia "ARCORE 2"
Prog. km 15+175.00

WBS CCC01CA01
Cavalavia "INTERCONNESSIONE TANGENZIALE EST 1"
Prog. km 15+788.58

WBS CCC01CA02
Cavalavia "INTERCONNESSIONE TANGENZIALE EST 2"
Prog. km 15+847.97

WBS CCA03GA17
Galleria artificiale "TANGENZIALE EST"
da Prog. km 16+088.33 a Prog. km 16+180.06

WBS CCC01CA04
Cavalavia "INTERCONNESSIONE TANGENZIALE EST 4"
Prog. km 16+475.00

WBS CCC01CA05
Cavalavia "INTERCONNESSIONE TANGENZIALE EST 5"
Prog. km 16+500.00

WBS CCI40CA04
Cavalavia "ARCORE 4"
Prog. km 15+010.00

WBS CCC01SO02
Sottopasso "INTERCONNESSIONE TANGENZIALE EST 2"
Prog. km 0+086.73


WBS CCC01SO01
Sottopasso "INTERCONNESSIONE TANGENZIALE EST 1"
Prog. km 16+150.00

WBS CCC01CA03
Cavalavia "INTERCONNESSIONE TANGENZIALE EST 3"
Prog. km 0+249.17


FINE TRATTA "C"
PROGR. KM 16+600

INIZIO TRATTA "D"

QUADRO UNIONE TRATTA C

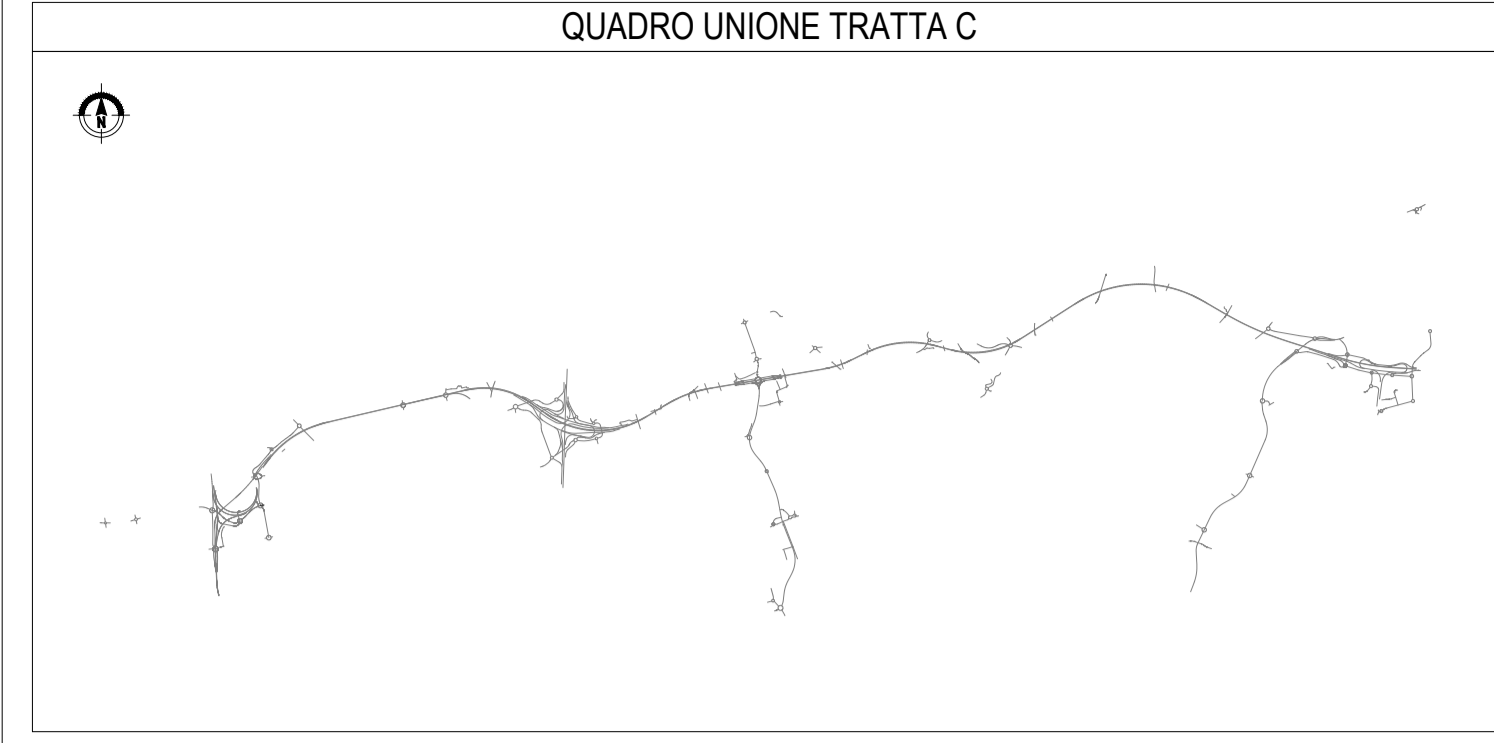

QUADRO DI UNIONE GENERALE

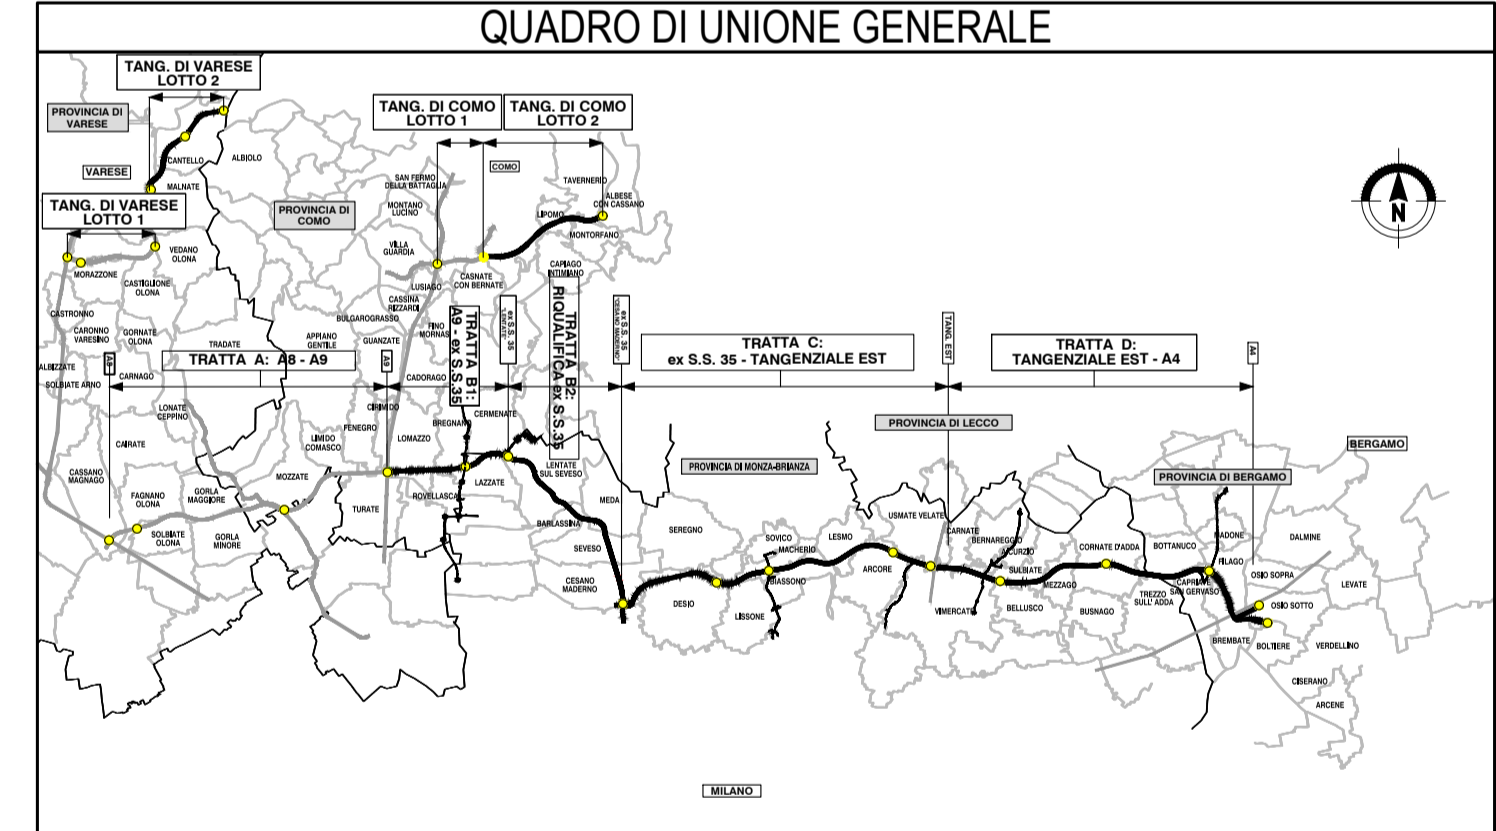

COLLEGAMENTO AUTOSTRADALE DALMINE-COMO-VARESE-VALICO DEL GAGGIOLO E OPERE AD ESSO CONNESSE
 CODICE C.U.P.: F119B000270007

PROGETTO ESECUTIVO TRATTA C

PROGETTO STRADALE INTERCONNESSIONE TANGENZIALE EST PLANIMETRIA DI INSIEME - TAV. 1

FASE PROGETTUALE				CONTRAENTE GENERALE			
AMBITO	TRATTA	CATEGORIA	OPERA	DATA	REVISIONE	ELABORAZIONE PROGETTUALE	
SD	CC	C01	GE00	000	IN	001	A
DATA: 31 Luglio 2023 SCALA: 1:5000				PEDELOMBarda NUOVA S.p.A.			
CONCEDIENTE CONCESSIONARI AUTOSTRADALI LOMBARDE				CONCEDIARIO Autorisposta Pademontana Lombarda			
PROGETTISTI Ing. Alessio Rossi				RESPONSABILE PRESTAZIONI SPECIALISTICHE Ing. Carlo Lotti			

Il presente documento non potrà essere copiato, riprodotto o altrimenti pubblicato in tutto o in parte senza il consenso scritto di Autorisposta Pademontana Lombarda S.p.A. Ogni utilizzo non autorizzato sarà perseguito a norma di legge. This document may not be copied, reproduced or published in part or entirely without the written permission of Autorisposta Pademontana Lombarda S.p.A. Unauthorized use will be prosecuted by law.