



PROVINCIA : Monza e Brianza
 COMUNE : Usmate-Velate

PROVINCIA : Monza e Brianza
 COMUNE : Vimercate

QUADRO DI UNIONE SVINCOLO INTERCONNESSIONE TANGENZIALE EST

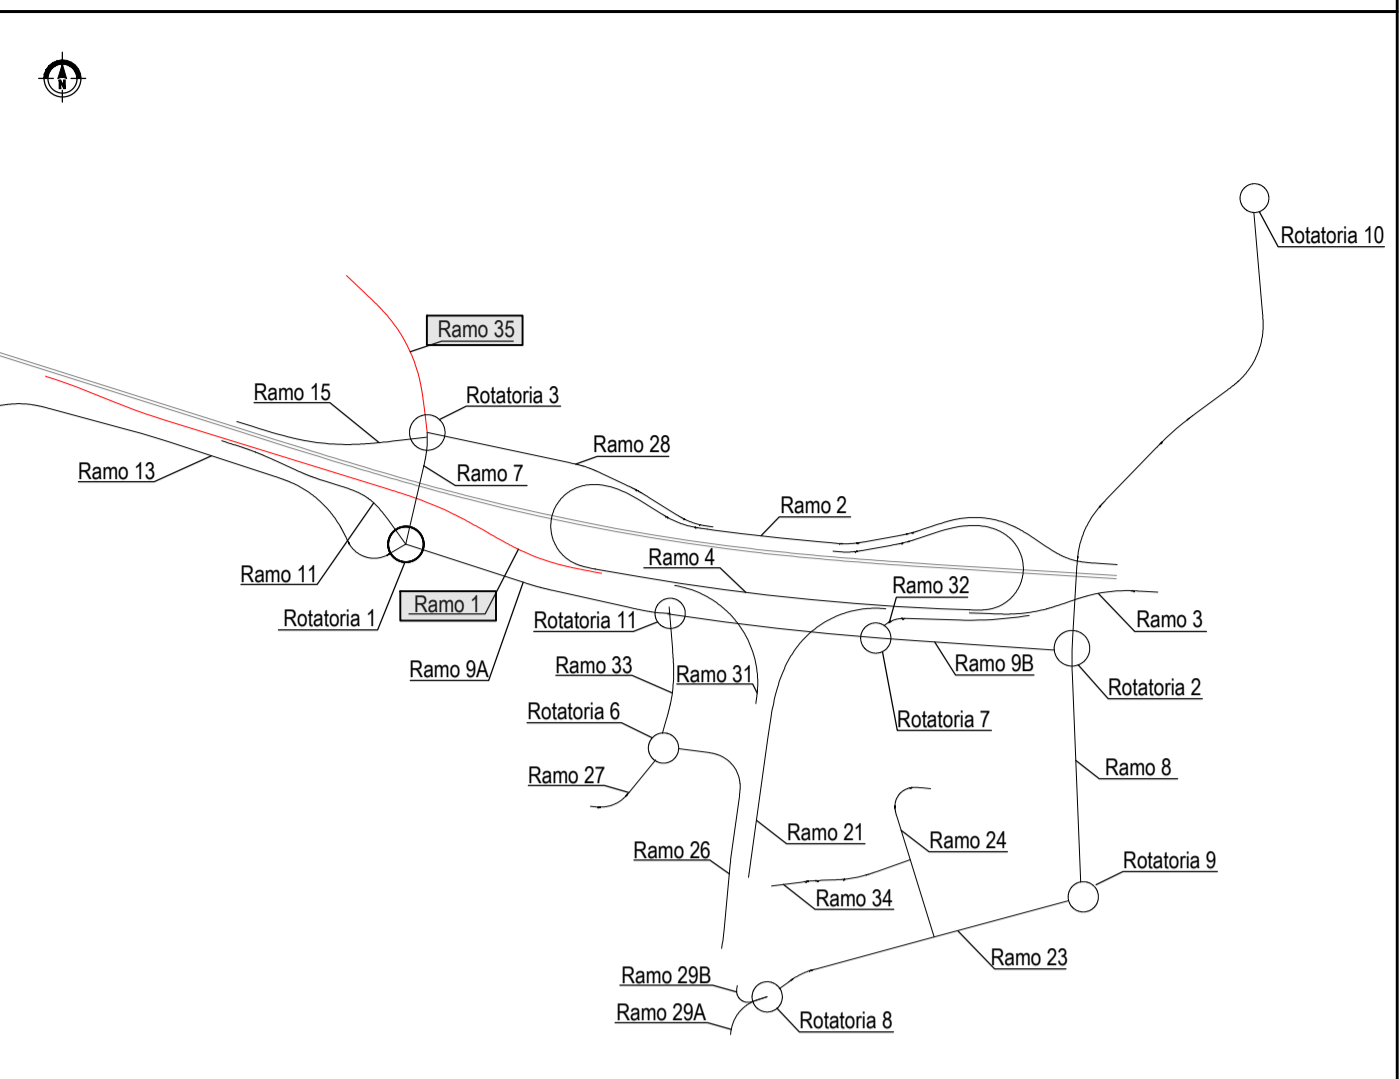

QUADRO DI UNIONE GENERALE

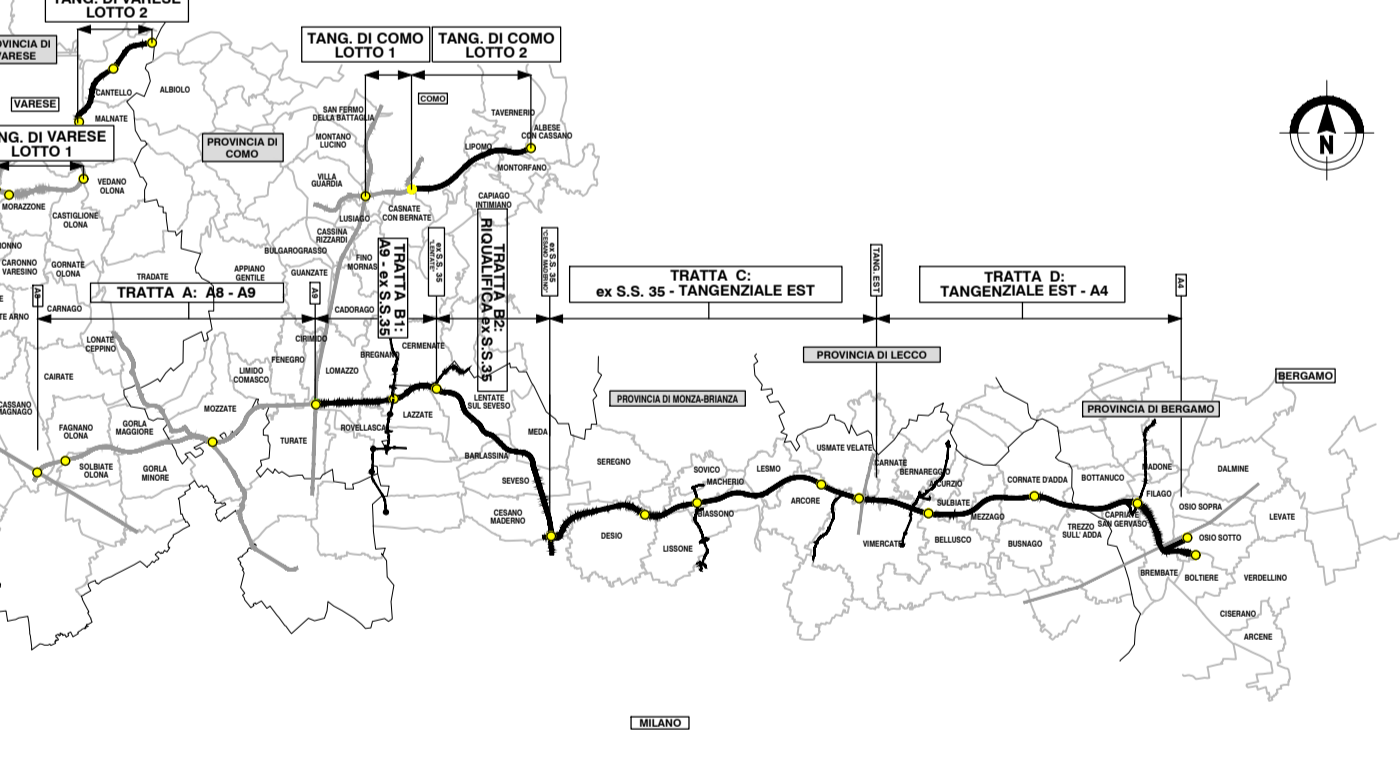

COLLEGAMENTO AUTOSTRADALE
DALMINE-COMO-VARESE-VALICO DEL GAGGIOLO E OPERE AD ESSI CONNESSE
CODICE C.U.P. F11800020007

PROGETTO ESECUTIVO
TRATTA C

PROGETTO STRADALE
INTERCONNESSIONE TANGENZIALE EST
PLANIMETRIA DI PROGETTO
PLANIMETRIA DI PROGETTO - TAV. 1

| FASCE PROGETTUALI | | CONTRAENTE GENERALE | |
|--------------------------------------|------|-----------------------------------|----------------|
| AMBITO | WBS | PEDELOMBARDA NUOVA S.p.A. | |
| TRATTA | CC | DATA | REVISIONE |
| CATEGORIA | C01 | 31 Luglio 2023 | Emissione A01 |
| OPERA | G001 | ELABORAZIONE PROGETTUALE | |
| PARTE DI OPERA | 000 | PROGETTISTI | RESPONSABILE |
| TIPO ELABORATO | PP | Ing. Carlo Lotti | ING. ENZO MORI |
| PROGRESSIVA | 001 | PROGETTISTA | PROGETTISTA |
| REVISIONE ESTERNA | A | PROGER | PROGER |
| CONCEDENTE | | CONCSSIONARIO | |
| CONCESSIONARIA AUTOSTRADALI LOMBARDE | | Autosstrada Pedemontana Lombardia | |
| CONCEDENTE | | CONCSSIONARIO | |
| Autosstrada Pedemontana Lombardia | | Autosstrada Pedemontana Lombardia | |

Il presente documento non può essere copiato, riprodotto o altrimenti pubblicato in tutto o in parte senza il consenso scritto di Autosstrada Pedemontana Lombardia S.p.A. Ogni utilizzo non autorizzato sarà perseguito a norma di legge. This document may not be copied, reproduced or published either in part or entirely without the written permission of Autosstrada Pedemontana Lombardia S.p.A. Unauthorized use will be prosecuted by law.