


WBS CCC01 INTERCONNESSIONE TANGENZIALE EST


PROVINCIA : Monza e Brianza
COMUNE : Usmate-Velate

PROVINCIA : Monza e Brianza
COMUNE : Vimercate

QUADRO DI UNIONE SVINCOLO INTERCONNESSIONE TANGENZIALE EST

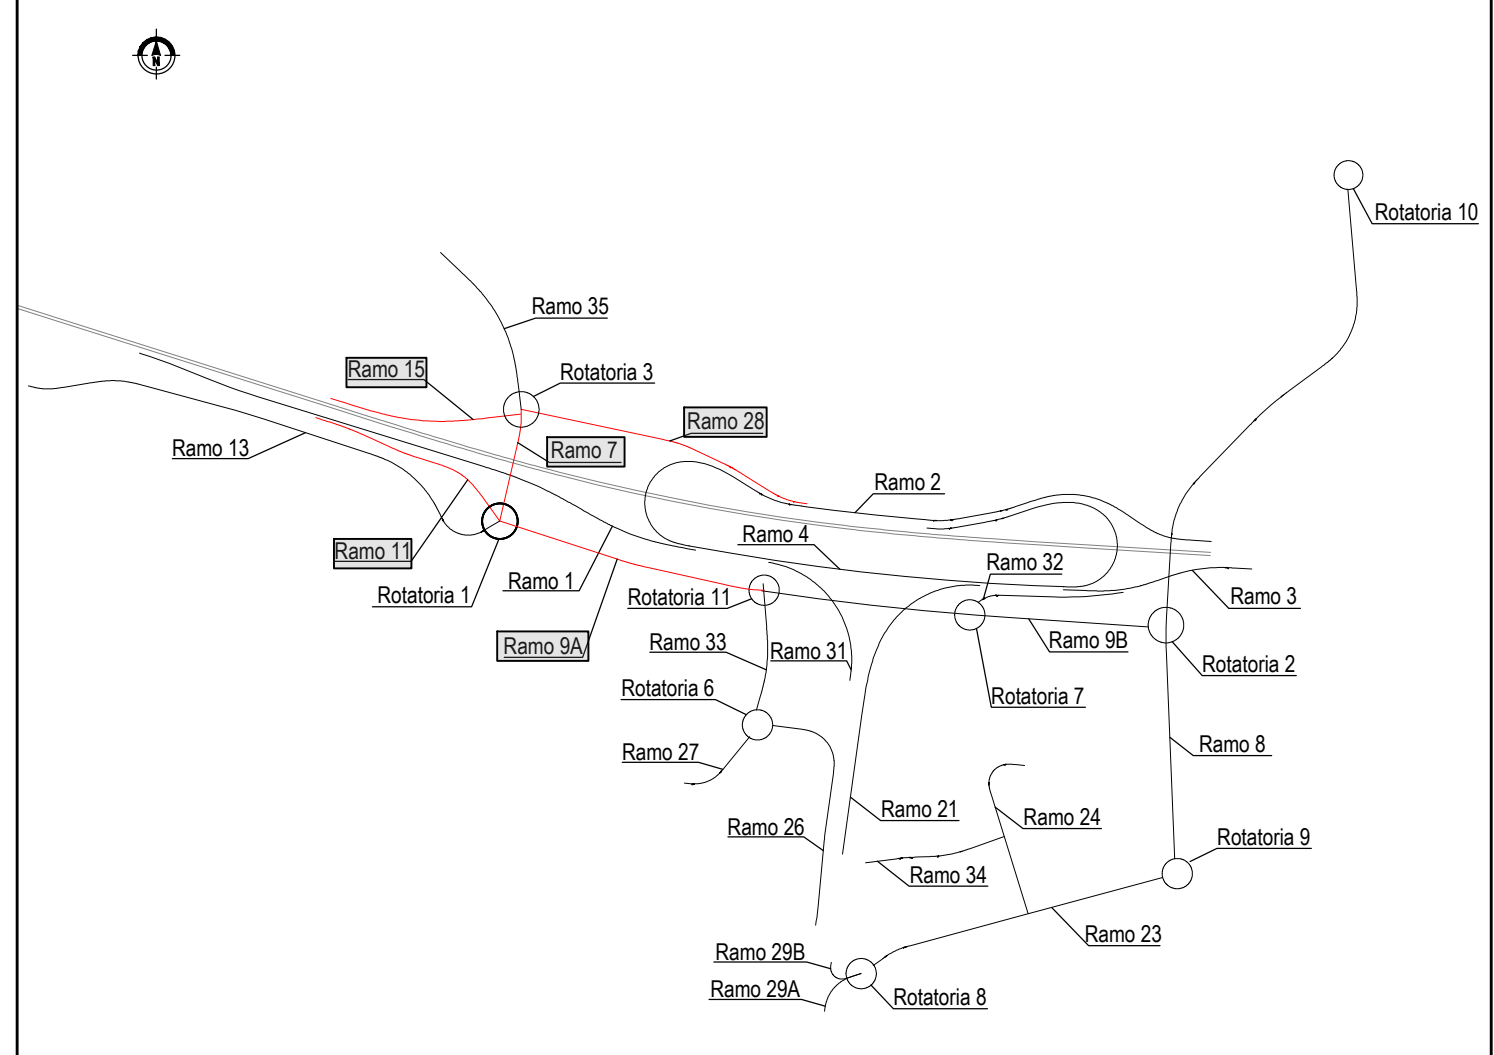

QUADRO DI UNIONE GENERALE

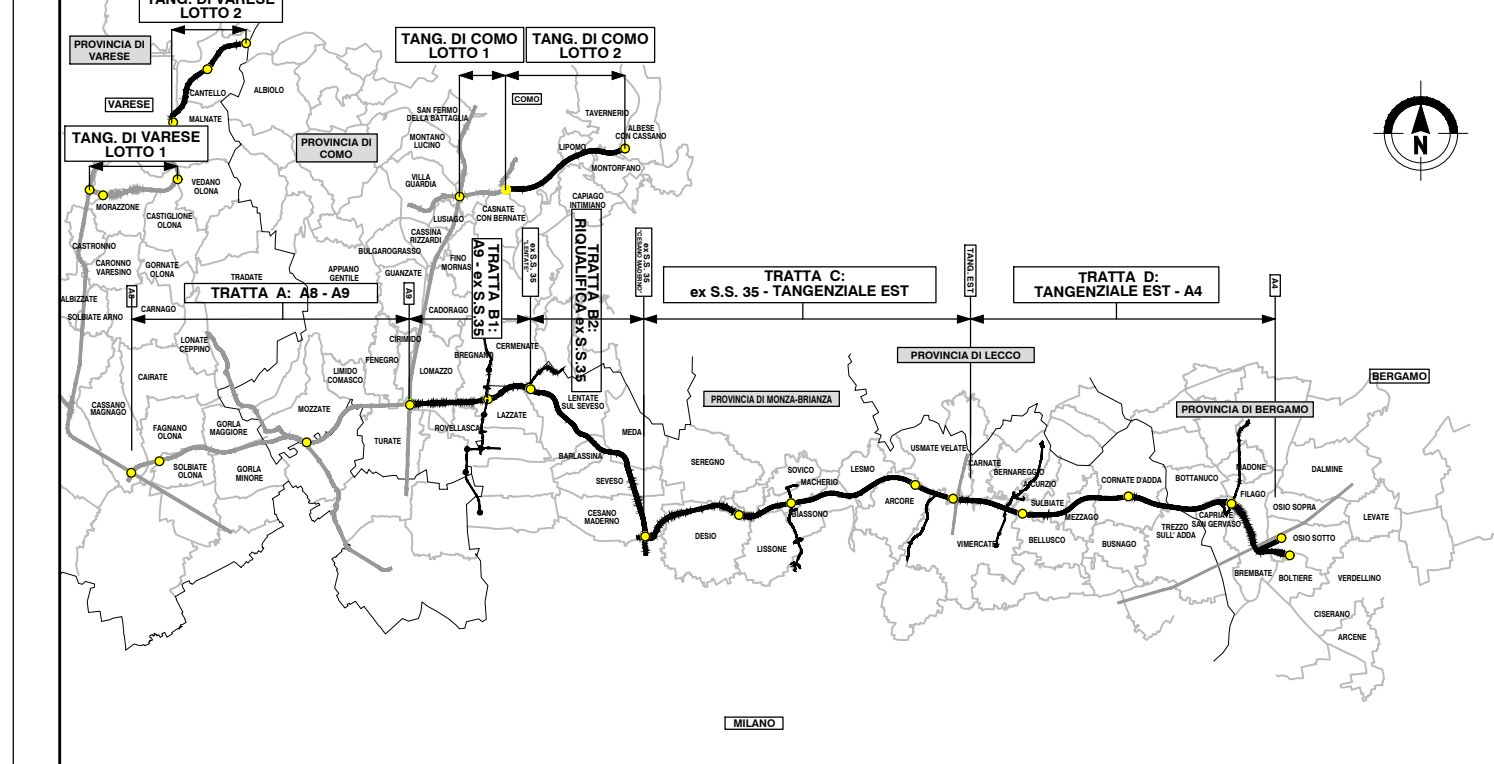

COLLEGAMENTO AUTOSTRADALE DALMINE-COMO-VARESE-VALICO DEL GAGGIOLO E OPERE AD ESSO CONNESSE
CODICE C.U.P. F118060027007

PROGETTO ESECUTIVO TRATTA C

PROGETTO STRADALE INTERCONNESSIONE TANGENZIALE EST PLANIMETRIA DI PROGETTO PLANIMETRIA DI PROGETTO - TAV. 3

FASE PROGETTUALE		CONTRAENTE GENERALE	
AMBITO	WBS	PEDELOMBARDA NUOVA S.p.A.	
TRATTA	CC01	DATA	31 Luglio 2023
CATEGORIA	CC01	REVISIONE	Emisione
OPERA	000	ELABORAZIONE PROGETTUALE	PROGETTISTI Ing. Enrico Merli
PARTE DI OPERA	000	RESPONSABILE INTEGRAZIONE	Ing. Enrico Merli
TIPO ELABORATO	PP	SPECIALISTICHE	Ing. Carlo Lotti
PROGRESSIVA	003	CONCESSIONARIO	PROGER
REVISIONE ESTERNA	A	PROGETTISTA	Ing. Enrico Merli
CONCEDENTE	CONCESSIONARI AUTOSTRADALI LOMBARDE	CONCESSIONARIO	Autosstrada Pedemontana Lombarda

Il presente documento non potrà essere copiato, riprodotto o altrimenti pubblicato in tutto o in parte senza il consenso scritto di Autosstrada Pedemontana Lombarda S.p.A. Ogni utilizzo non autorizzato sarà perseguito a norma di legge. This document may not be copied, reproduced or published either in part or entirely without the written permission of Autosstrada Pedemontana Lombarda S.p.A. Unauthorized use will be prosecuted by law.