



WBS CCC01 INTERCONNESSIONE TANGENZIALE EST

PROVINCIA : Monza e Brianza
 COMUNE : Vimercate

QUADRO DI UNIONE SVINCOLO INTERCONNESSIONE TANGENZIALE EST

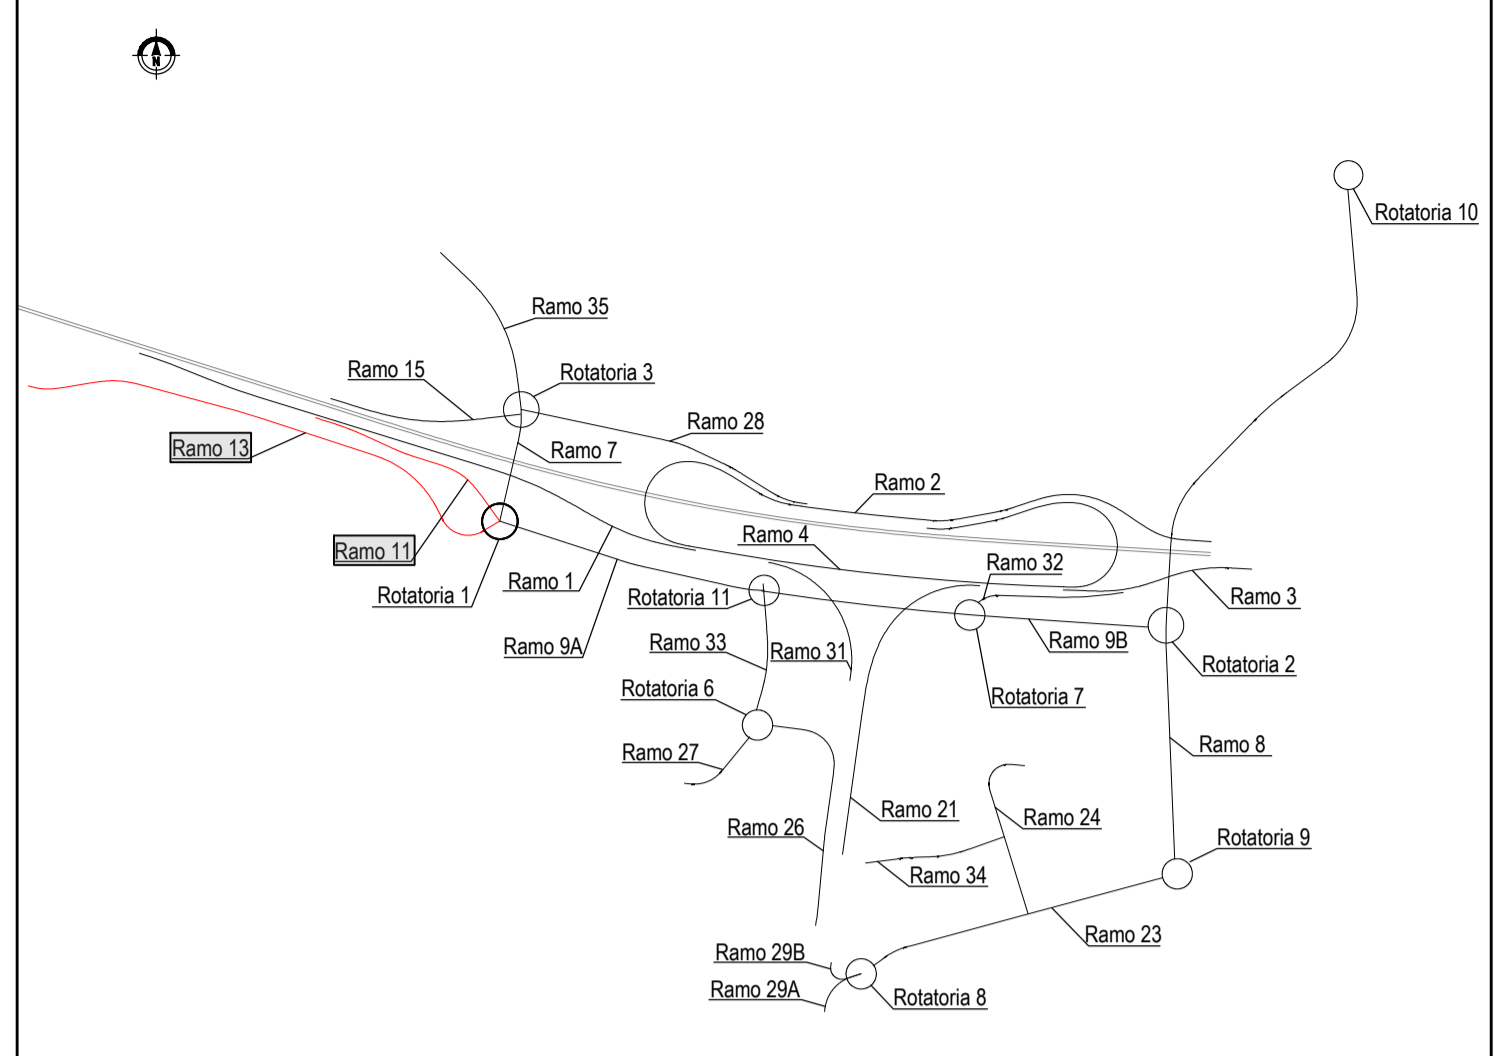

QUADRO DI UNIONE GENERALE

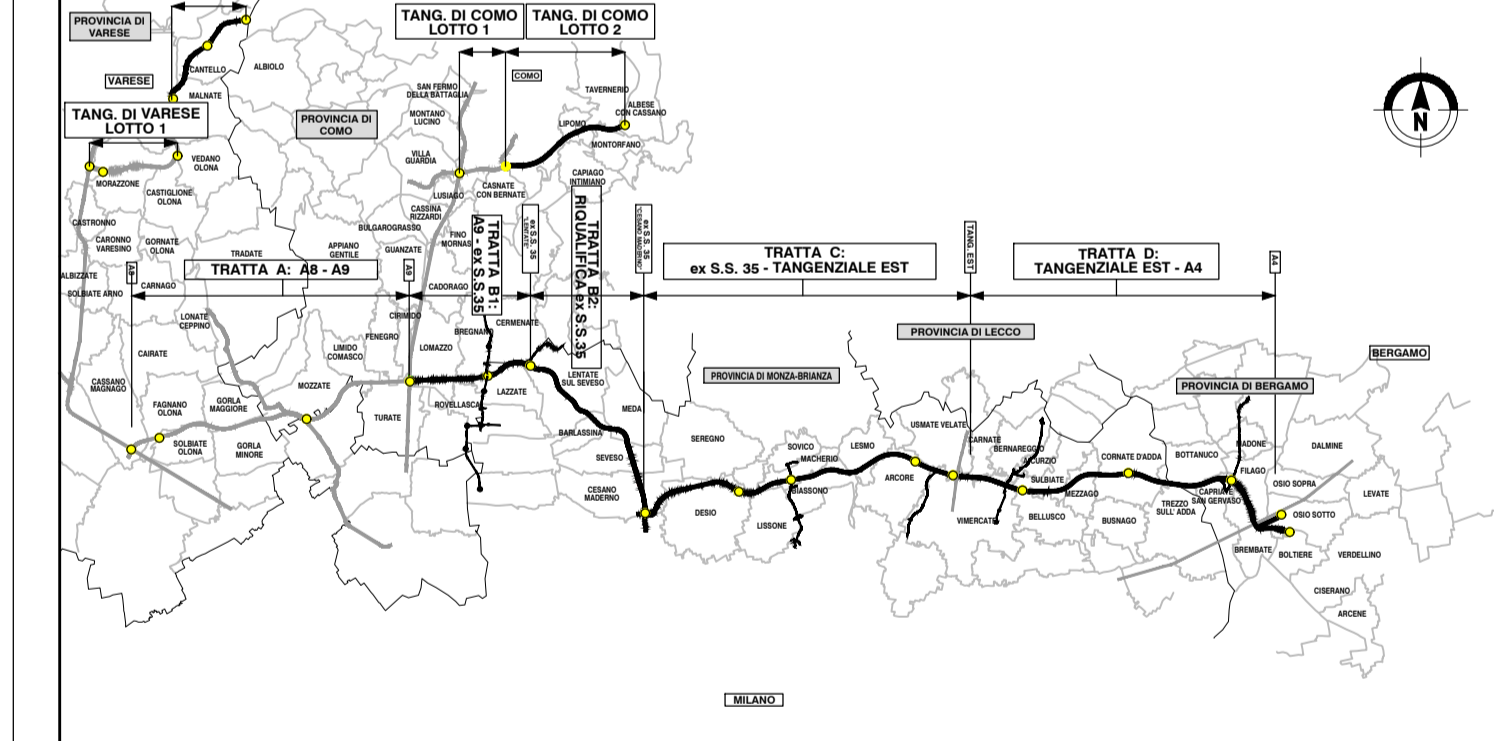

COLLEGAMENTO AUTOSTRADALE DALMINE-COMO-VARESE-VALICO DEL GAGGIOLO E OPERE AD ESSO CONNESSE
 CODICE C.U.P. F11B000020007

PROGETTO ESECUTIVO TRATTA C

PROGETTO STRADALE INTERCONNESSIONE TANGENZIALE EST PLANIMETRIA DI PROGETTO - TAV. 4

IDENTIFICAZIONE ELABORATO WBS CC C01 GE 00 000 PP 004 A		CONTRAENTE GENERALE PEDELOMBARDA NUOVA S.p.A.	
FASE PROGETTUALE AMBITO TRATTA CATEGORIA OPERA PARTE DI OPERA TIPO ELABORATO PROGRESSIVA REVISIONE ESTERNA		ELABORAZIONE PROGETTUALE PROGETTISTI RESPONSABILE INTEGRAZIONE PRESTAZIONI SPECIALISTICHE	
CONCEDENTE CONCESSIONARIA AUTOSTRADALI LOMBARDE		CONCSSIONARIO Autostradale Pedemontana Lombardia	
DATA 31 Luglio 2023 SCALA: 1:1000		REVISIONE 31 Luglio 2023 Emissione A01	
CONCEDENTE CONCESSIONARIA AUTOSTRADALI LOMBARDE		PROGETTISTA PROGER	

Il presente documento non potrà essere copiato, riprodotto o altrimenti pubblicato in tutto o in parte senza il consenso scritto di Autostradale Pedemontana Lombardia S.p.A. Ogni utilizzo non autorizzato sarà perseguito a norma di legge. This document may not be copied, reproduced or published either in part or entirely without the written permission of Autostradale Pedemontana Lombardia S.p.A. Unauthorized use will be prosecuted by law.