WBS CCC01 INTERCONNESSIONE TANGENZIALE EST

WBS CCC01CA02
Carreggiata INTERCONNESSIONE
Prog. km 15+487.97

PIAZZOLA DI SOSTA CARREGGIATA EST
Prog. km 15+490.00

WBS CCC01SO02
Sottopasso "INTERCONNESSIONE TANGENZIALE EST 2"
Prog. km 0+086.73

WBS CCC01SO01
Sottopasso "INTERCONNESSIONE TANGENZIALE EST 1"
Prog. km 15+150.00

WBS CCC01CA03

WBS CCA01CA17

PROVINCIA : Monza e Brianza
COMUNE : Usmate-Velate

PROVINCIA : Monza e Brianza
COMUNE : Vimercate

A8 / A9

A4

QUADRO DI UNIONE SVINCOLO INTERCONNESSIONE TANGENZIALE EST

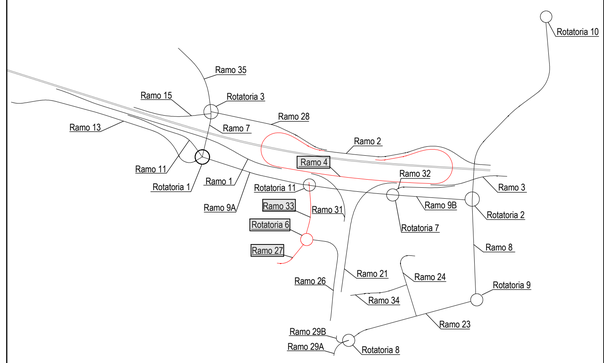

QUADRO DI UNIONE GENERALE

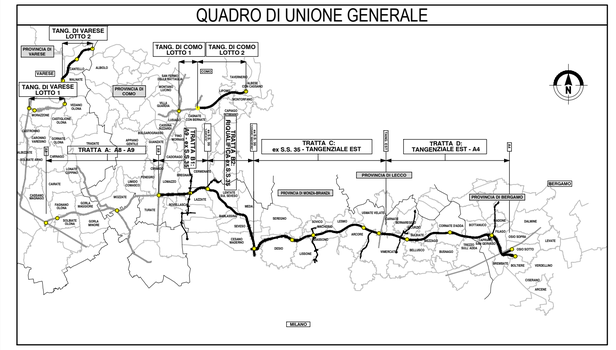

CONCESSIONI AUTOSTRADALI LOMBARDE
Autostrada Pedemontana Lombarda

COLLEGAMENTO AUTOSTRADALE
DALMINE-COMO-VARESE-VALICO DEL GAGGIOLO E OPERE AD ESSO CONNESSE

CODICE C.U.P. F11B06000270007

PROGETTO ESECUTIVO
TRATTA C

PROGETTO STRADALE
INTERCONNESSIONE TANGENZIALE EST
PLANIMETRIA DI PROGETTO
PLANIMETRIA DI PROGETTO - TAV. 5

IDENTIFICAZIONE ELABORATO								
FASE PROGETTUALE	AMBITO	TRATTA	CATEGORIA	OPERA	PARTE DI OPERA	TIPO ELABORATO	PROGRESSIVA	REVISIONE ESTERNA
E	SD	CC	C01	GE00	000	PP	005	A

DATA 31 Luglio 2023
SCALA 1:1000

CONTRAENTE GENERALE
PEDELOMBARDA NUOVA S.c.p.A.

DATA	REVISIONE	
31 Luglio 2023	Emissione	A01

ELABORAZIONE PROGETTUALE

PROGETTISTI
Ing. Alberto Rinaldi

RESPONSABILE INTEGRAZIONE PRESTAZIONI SPECIALISTICHE
Ing. Carlo Listorti

Redatto	Visto	Approvato
Ing. Procopio Francesco	Ing. Andrea Molteni	Ing. Enrico Morelli

CONCEDENTE
CONCESSIONI AUTOSTRADALI LOMBARDE

CONCESSIONARIO
Autostrada Pedemontana Lombarda

PROGETTISTA
PROGER · ROCKSOIL · SINTAGMA · T

Il presente documento non potrà essere copiato, riprodotto o altrimenti pubblicato in tutto o in parte senza il consenso scritto di Autostrada Pedemontana Lombarda S. p. A. Ogni utilizzo non autorizzato sarà perseguito a norma di legge.
This document may not be copied, reproduced or published either in part or entirely without the written permission of Autostrada Pedemontana Lombarda S. p. A. Unauthorized use will be persecuted by law.

EECCC01GE0000PP005A