



WBS CCC01 INTERCONNESSIONE TANGENZIALE EST


PROVINCIA : Monza e Brianza
 COMUNE : Vimercate

WBS CCC01S002
 Sottopasso INTERCONNESSIONE TANGENZIALE EST 7
 Prog. km 0+08.73


WBS CCC01S001
 Sottopasso INTERCONNESSIONE TANGENZIALE EST 1
 Prog. km 0+10.00

WBS CCC01CA03
 Canalicchia INTERCONNESSIONE TANGENZIALE EST 3
 Prog. km 0+08.17

QUADRO DI UNIONE SVINCOLO INTERCONNESSIONE TANGENZIALE EST

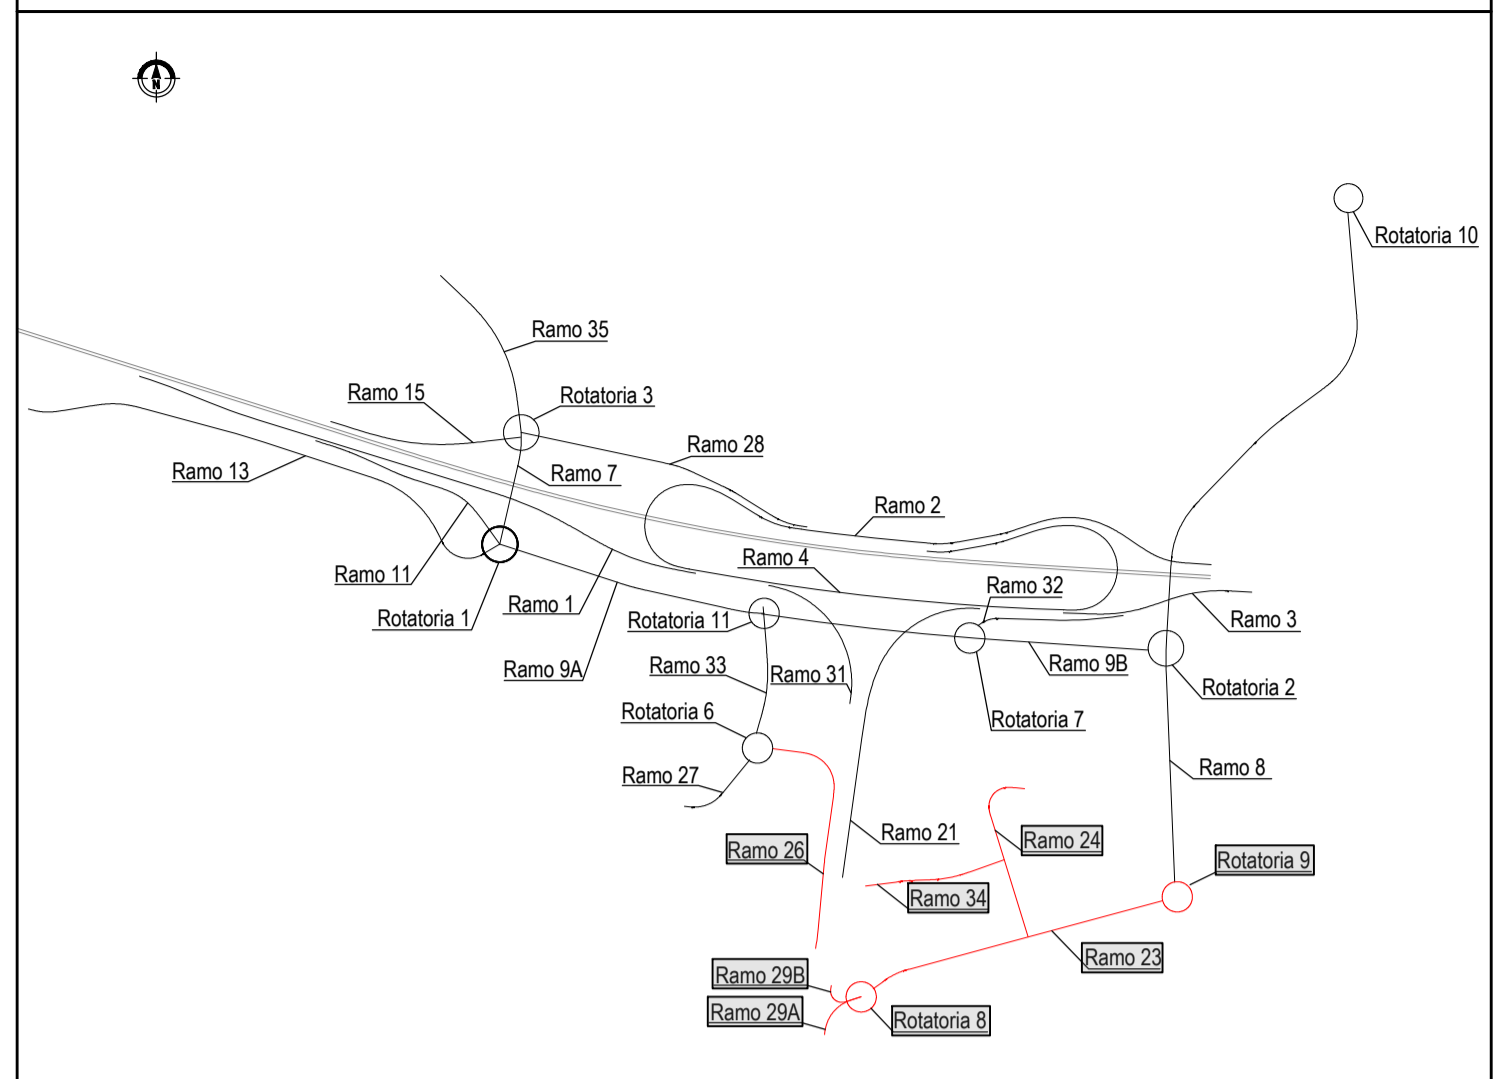

QUADRO DI UNIONE GENERALE

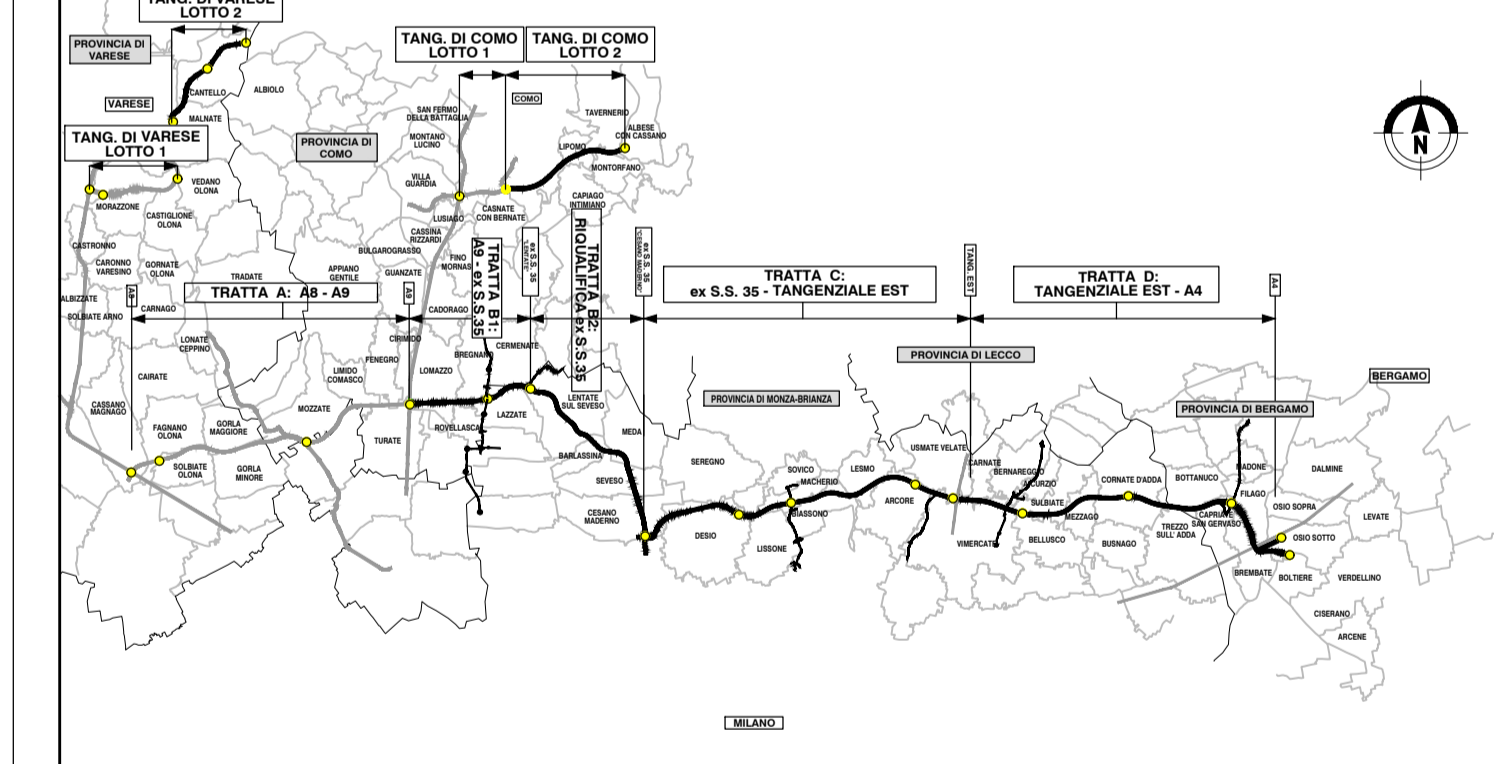

COLLEGAMENTO AUTOSTRADALE
DALMINE-COMO-VARESE-VALICO DEL GAGGIOLO E OPERE AD ESSO CONNESSE
 CODICE C.U.P. F11B060027007

PROGETTO ESECUTIVO
TRATTA C

PROGETTO STRADALE
INTERCONNESSIONE TANGENZIALE EST
PLANIMETRIA DI PROGETTO
PLANIMETRIA DI PROGETTO - TAV. 10

FASE PROGETTUALE		CONTRAENTE GENERALE	
AMBITO	WBS	PEDELOMBARDA NUOVA S.p.A.	
TRATTA	C	DATA: 31 Luglio 2023	
CATEGORIA	GE01	REVISIONE: Emissione	
OPERA	0000	ELABORAZIONE PROGETTUALE	
PARTE DI OPERA	0000	PROGETTISTI: Ing. Enrico Monti	
TIPO ELABORATO	PP	RESPONSABILE INTEGRAZIONE: Ing. Enrico Monti	
PROGRESSIVA	010	PRESTAZIONI SPECIALISTICHE: Ing. Carlo Gatti	
REVISIONE ESTERNA	A	CONCEDENTE: CONCESSIONARIA AUTOSTRADALI LOMBARDE	
CONCEDENTE		CONCSSIONARIO: CONCESSIONARIA AUTOSTRADALI LOMBARDE	
PROGETTISTA: PROGER		AUTOSTRADA PEDEMONTESE LOMBARDA	

Il presente documento non può essere copiato, riprodotto o altrimenti pubblicato in tutto o in parte senza il consenso scritto di Autostrada Pedemontana Lombarda S.p.A. Ogni utilizzo non autorizzato sarà perseguito a norma di legge. This document may not be copied, reproduced or published either in part or entirely without the written permission of Autostrada Pedemontana Lombarda S.p.A. Unauthorized use will be prosecuted by law.