A8/A9

A4

Profilo: Ramo 09A - Tang Est - (47)
Scala: 1000:100 - Q.Rif. : 205.00

LIVELLETTE

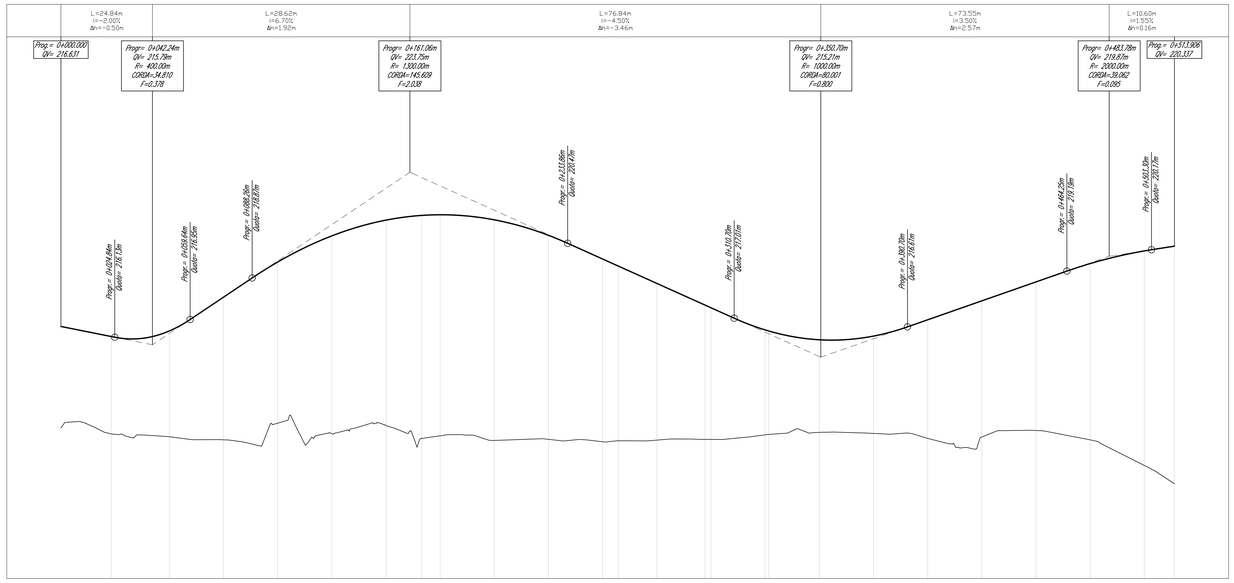

	1	2	3	4	5	6	7	8	9	10	11	12	13	14	15	16	17	18	19	20	21	22	23	24	25
NUMERO SEZIONE																									
DISTANZE PROGRESSIVE	0+000.00	0+050.00	0+075.00	0+100.00	0+125.00	0+150.00	0+166.50	0+175.00	0+200.00	0+225.00	0+250.00	0+257.25	0+275.00	0+297.25	0+322.25	0+347.25	0+372.25	0+395.57	0+420.57	0+445.57	0+470.57	0+495.57	0+520.57	0+545.57	0+570.57	0+583.88
DISTANZE PARZIALI		26,78	25,00	25,00	25,00	25,00	16,50	8,50	25,00	25,00	25,00	7,25	17,75	22,25	25,00	25,00	23,32	25,00	25,00	25,00	25,00	25,00	25,00	25,00	13,88
QUOTE PROGETTO	216.17	216.42	217.08	219.60	220.81	221.54	221.78	221.79	221.55	220.94	219.74	219.42	218.62	217.56	217.00	216.62	216.61	216.63	216.79	216.94	217.07	217.09	219.53	220.12	220.34
QUOTE TERRENO	211.67	211.54	211.40	211.17	211.69	212.06	211.41	211.59	211.37	211.47	211.31	211.36	211.39	211.68	211.68	211.68	211.68	211.74	211.69	211.47	211.53	211.63	211.46	210.22	209.37
DIFFERENZA QUOTE	4.49	4.88	5.68	7.44	8.12	9.49	10.37	10.20	10.18	9.47	8.43	8.06	7.23	5.88	5.32	4.94	4.93	4.89	5.10	5.47	5.54	5.46	6.07	9.90	10.97

ANDAMENTO PLANIMETRICO

ETTOMETRICHE

QUADRO DI UNIONE GENERALE

CONCESSIONI AUTOSTRADALI LOMBARDE
Autostrada Pedemontana Lombarda

COLLEGAMENTO AUTOSTRADALE
DALMINE-COMO-VARESE-VALICO DEL GAGGIOLO E OPERE AD ESSO CONNESSE

CODICE C.U.P. F11B06002270007

PROGETTO ESECUTIVO
TRATTA C

PROGETTO STRADALE
INTERCONNESSIONE TANGENZIALE EST
PROFILO LONGITUDINALE
PROFILO LONGITUDINALE RAMPA "09A"

IDENTIFICAZIONE ELABORATO

TANE PROGETTUALE	AMBITO	TRATTA	CATEGORIA	OPERA	PARTE DI OPERA	TIPO ELABORATO	PROGRESSIVA	REVISIONE ESTERNA
E	SD	CC	C01	GE00	000	PR	005	A

DATA 30 Luglio 2023
SCALA 1:100/1000

CONTRAENTE GENERALE
PEDELOMBARDA NUOVA S.c.p.A.

DATA	REVISIONE	
Aprile 2023	Bozza	A01
Luglio 2023	Emissione per commenti	A02

ELABORAZIONE PROGETTUALE

PROGETTISTI
Ing. Alberto Rivaldi

RESPONSABILE INTEGRAZIONE PRESTAZIONI SPECIALISTICHE
Ing. Carlo Lisotti

Ing. Andrea Molteni
Ing. Princivalo Francesco
Ing. Enrico Rivaldi

CONCEDENTE
CONCESSIONI AUTOSTRADALI LOMBARDE

CONCESSIONARIO
Autostrada Pedemontana Lombarda

PROGETTISTA
PROGER

Il presente documento non potrà essere copiato, riprodotto o altrimenti pubblicato in tutto o in parte senza il consenso scritto di Autostrada Pedemontana Lombarda S. p. A. Ogni utilizzo non autorizzato sarà perseguito a norma di legge.
This document may not be copied, reproduced or published either in part or entirely without the written permission of Autostrada Pedemontana Lombarda S. p. A. Unauthorized use will be persecuted by law.