



PLANIMETRIA DI PROGETTO  
(SCALA 1 : 1000)

WBS CCD02 SVINCOLO DI DESIO - S.S.36

QUADRO DI UNIONE SVINCOLO di DESIO-INTERCONNESSIONE SS.n.36

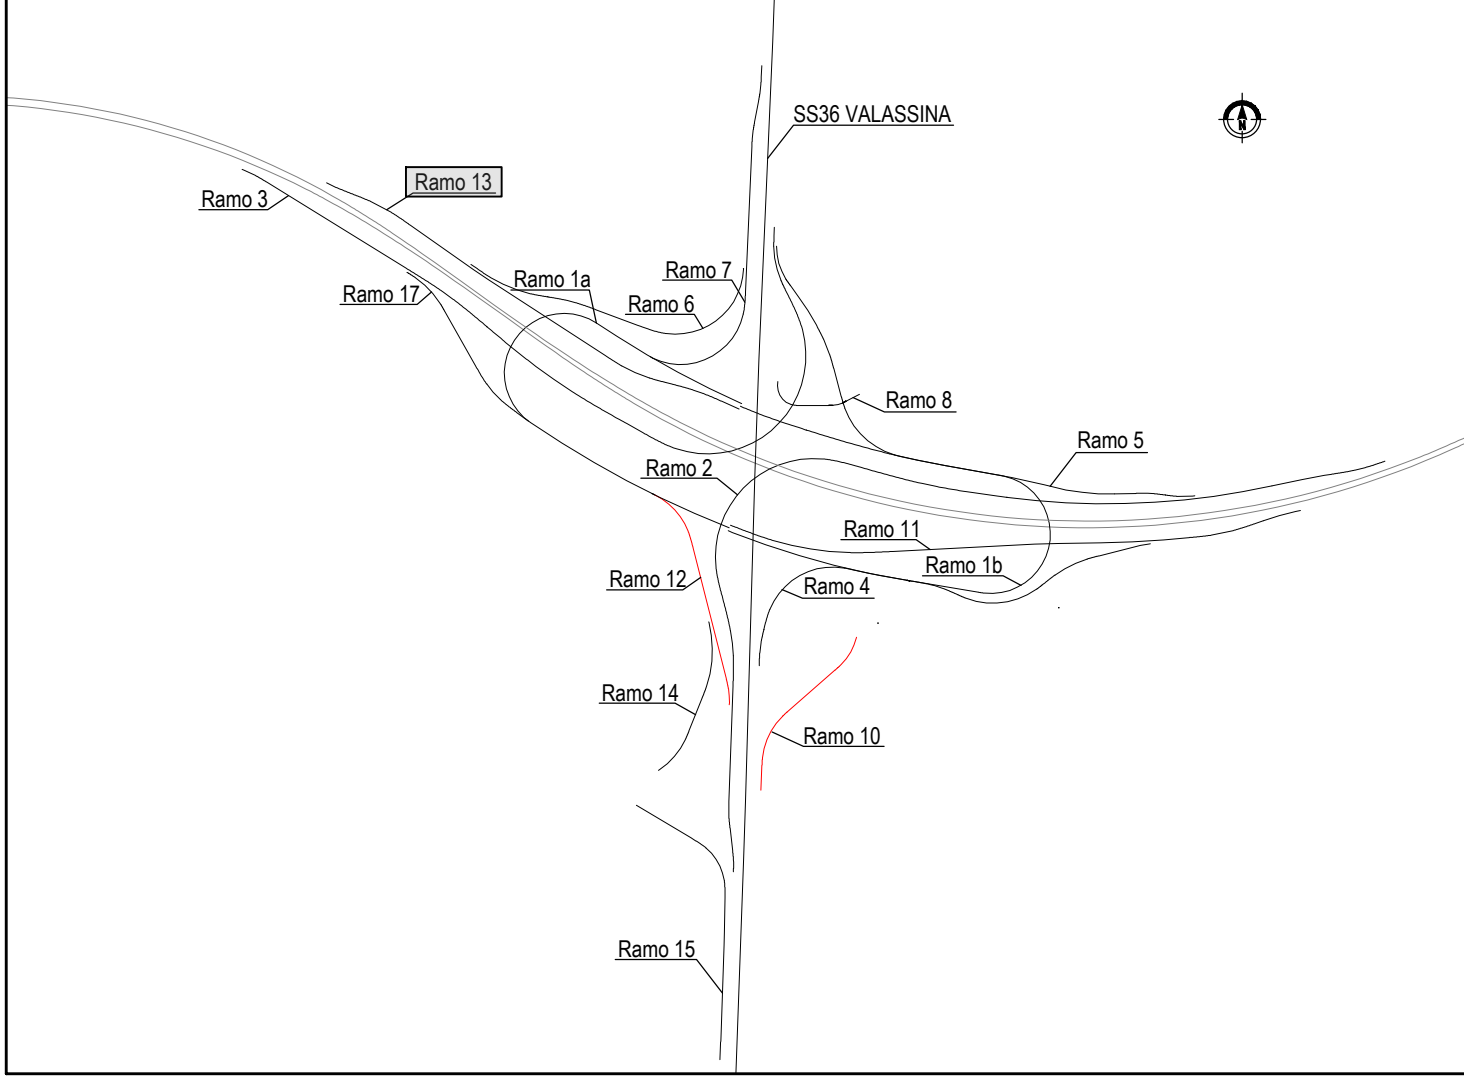

QUADRO DI UNIONE GENERALE

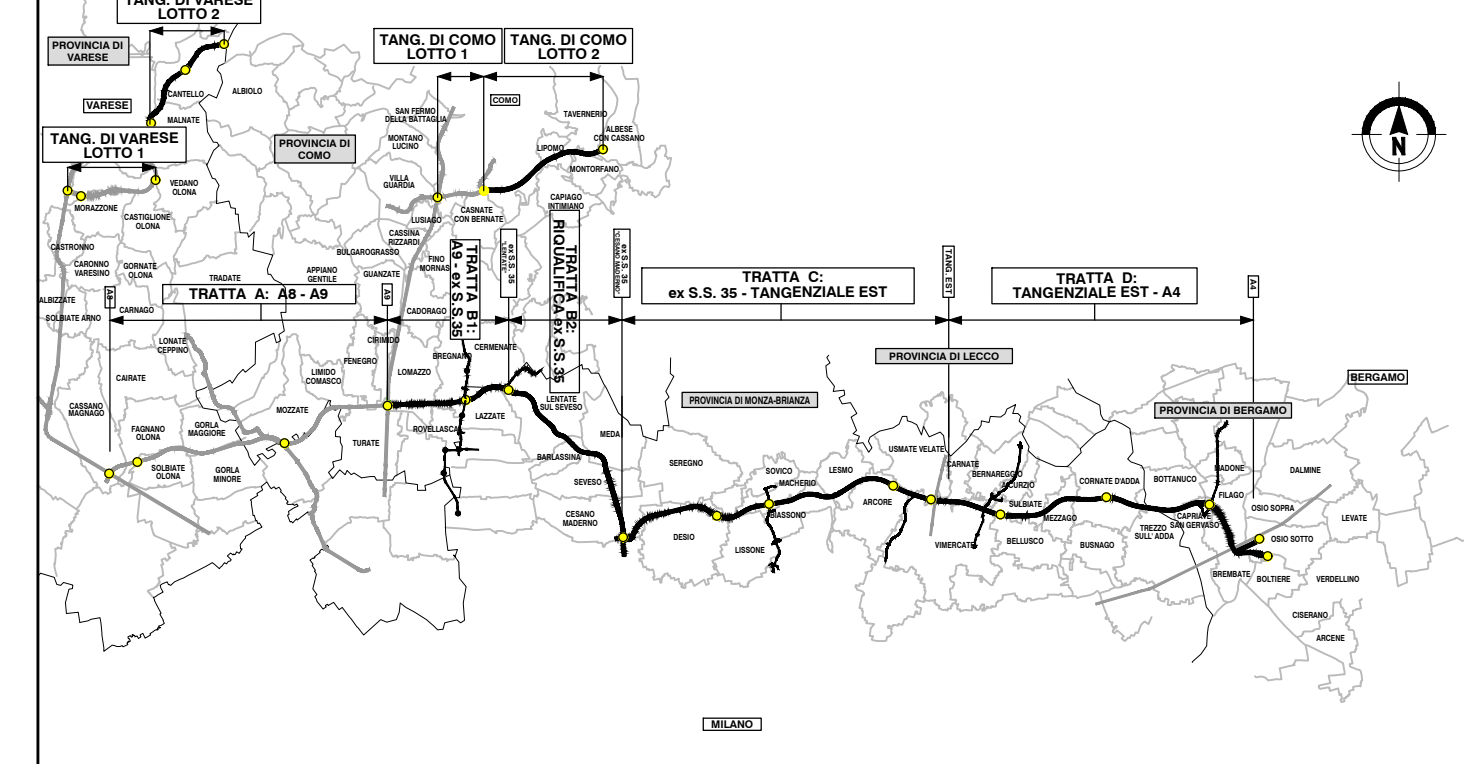

**COLLEGAMENTO AUTOSTRADALE**  
DALMINE-COMO-VARESE-VALICO DEL GAGGIOLO E OPERE AD ESSO CONNESSE

CODICE C.U.P. F1180600270007

**PROGETTO ESECUTIVO**  
TRATTA C

**PROGETTO STRADALE**  
SVINCOLO DESIO - INTERCONNESSIONE SS. 36  
PLANIMETRIA DI PROGETTO  
PLANIMETRIA DI PROGETTO - TAV. 4

FASE PROGETTUALE				CONTRAENTE GENERALE			
AMBITO	TRATTA	CATEGORIA	OPERA	PEDELOMBARDA NUOVA S.p.A.			
ES	SD	CC	D02GE00	DATA	REVISIONE	ELABORAZIONE PROGETTUALE	
000	PP	004	A	31 Luglio 2023	EMISSIONE	AP1	PROGETTISTI
DATA 31 Luglio 2023 SCALA 1:1000				RESPONSABILE INTEGRAZIONE PRESTAZIONI SPECIALISTICHE Ing. Carlo Basso			
CONCEDENTE CONCESSIONARI AUTOSTRADALI LOMBARDE				CONCESSIONARIO Autorisposta Pedemontana Lombarda			
PROGETTISTA Ing. Prosser Francesco, Ing. Andrea Nibetti, Ing. Enrico Morini				PROGETTISTA Ing. Prosser Francesco, Ing. Andrea Nibetti, Ing. Enrico Morini			

Il presente documento non potrà essere copiato, riprodotto o altrimenti pubblicato in tutto o in parte senza il consenso scritto di Autorisposta Pedemontana Lombarda S.p.A. Ogni utilizzo non autorizzato sarà perseguito a norma di legge. This document may not be copied, reproduced or published in part or entirely without the written permission of Autorisposta Pedemontana Lombarda S.p.A. Unauthorized use will be persecuted by law.