



QUADRO DI UNIONE SVINCOLO di DESIO-INTERCONNESSIONE SS.n.36

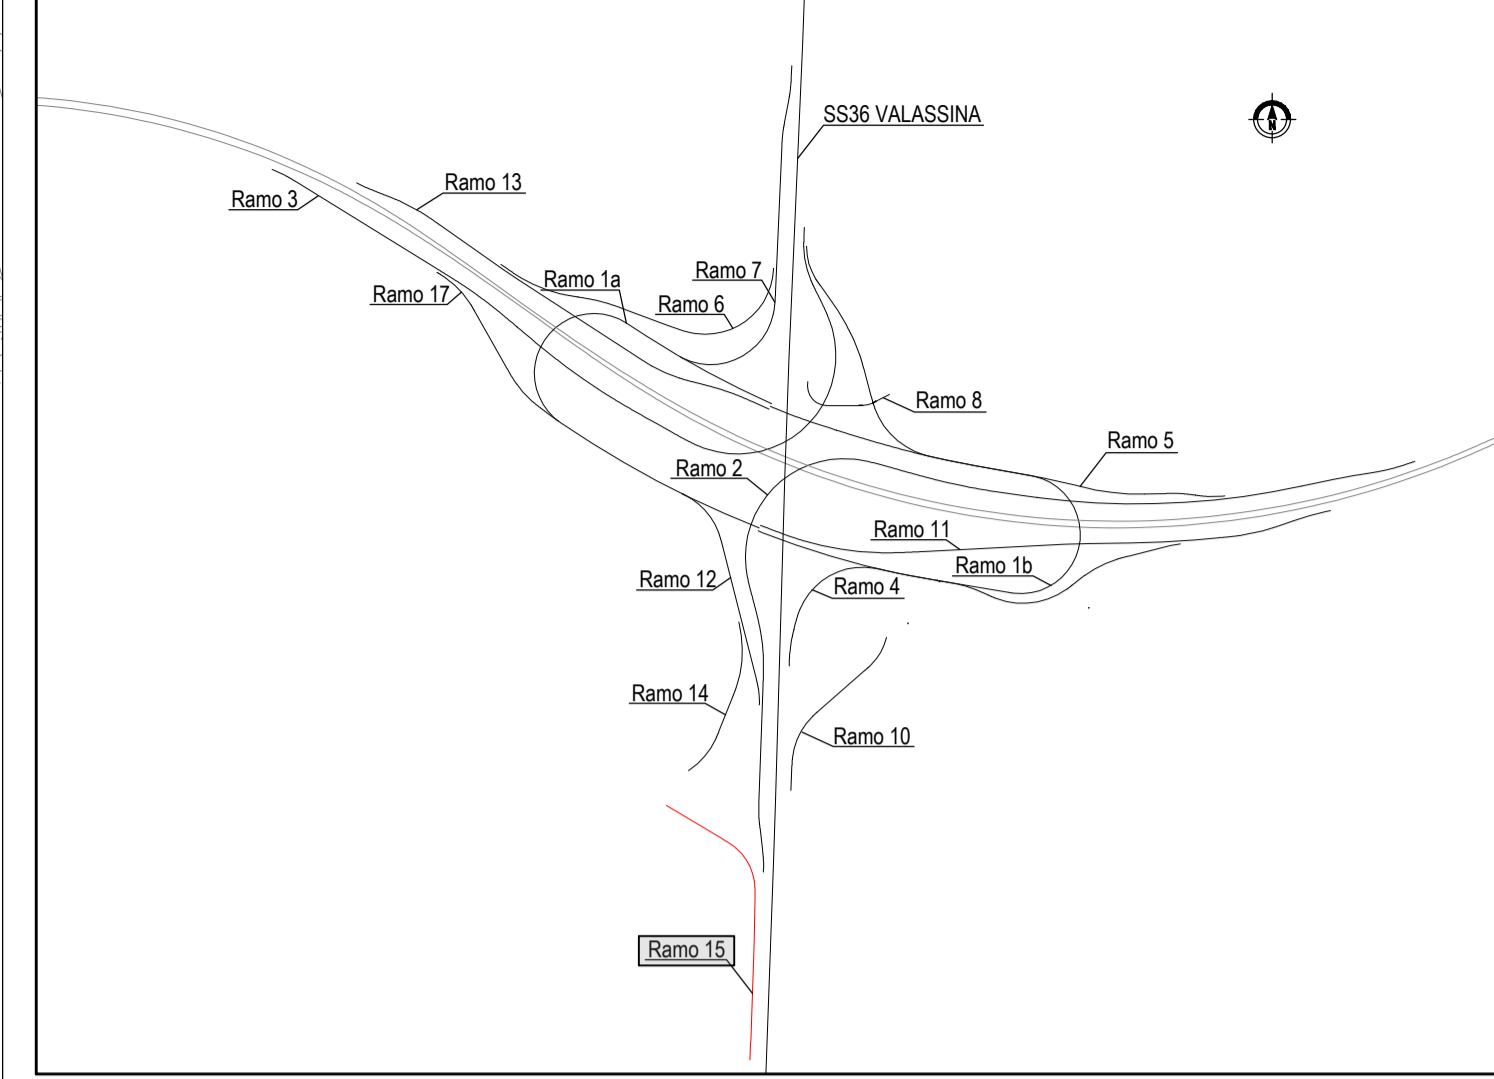


WBS CCD02 SVINCOLO DI DESIO - S.S.36

WBS CCD02 SVINCOLO DI DESIO - S.S.36 - RAMO 15

QUADRO DI UNIONE GENERALE

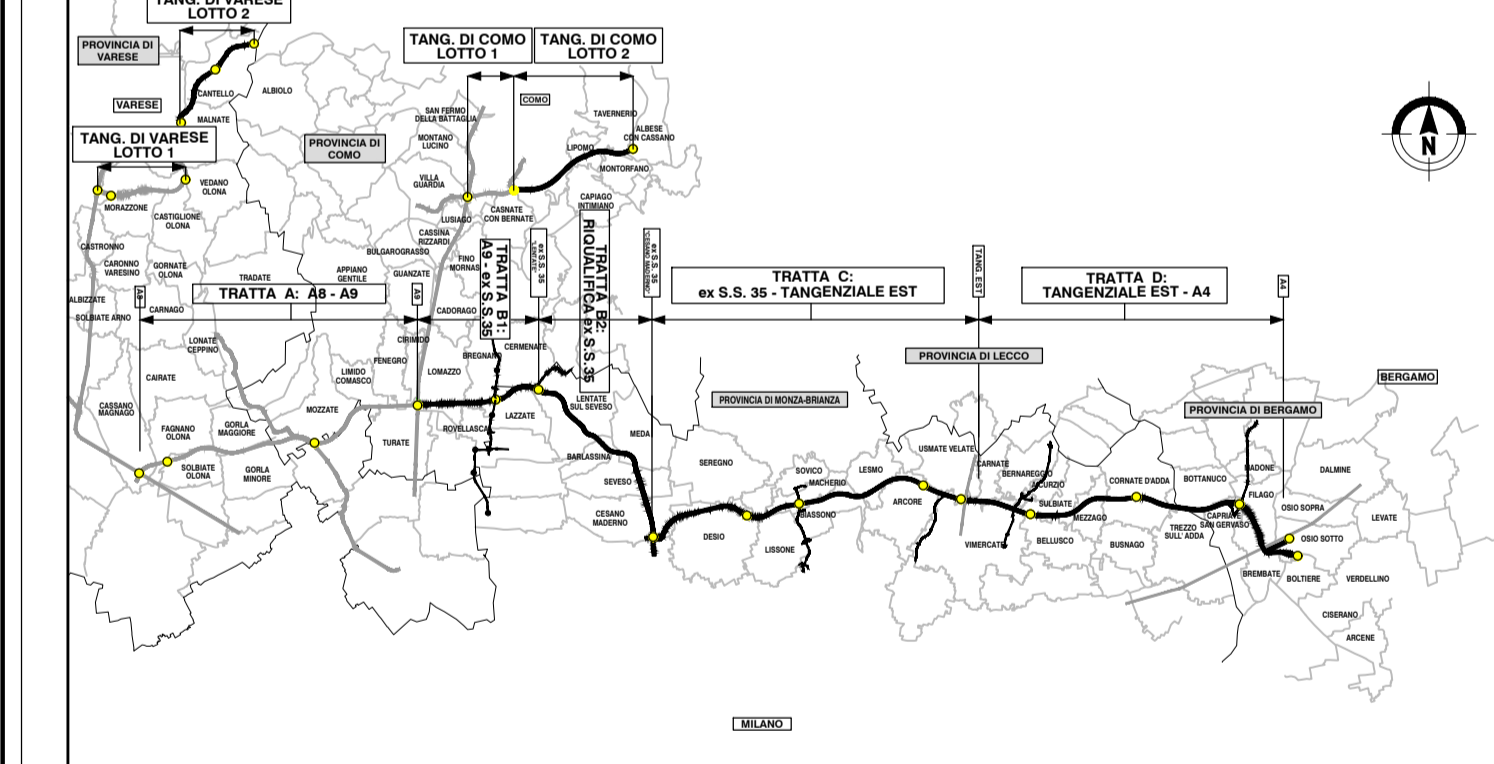

PLANIMETRIA DI PROGETTO
(SCALA 1 : 1000)

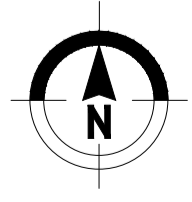

CONCESSIONARI AUTOSTRADALI LOMBARDE

Autosole Lombardia

COLLEGAMENTO AUTOSTRADALE DALMINE-COMO-VARESE-VALICO DEL GAGGIOLO E OPERE AD ESSO CONNESSE

CODICE C.U.P.: F11B00027007

PROGETTO ESECUTIVO TRATTA C

PROGETTO STRADALE SVINCOLO DESIO - INTERCONNESSIONE SS. 36 PLANIMETRIA DI PROGETTO - TAV. 5

FASE PROGETTUALE		CONTRAENTE GENERALE	
AMBITO	WBS	PEDELOMBARDA NUOVA S.p.A.	
CATEGORIA	000	ELABORAZIONE PROGETTUALE	
OPERA	PP	DATA	REVISIONE
PARTI DI OPERA	000	31 Luglio 2023	EMISSIONE
TPO ELABORATO	005	PROGETTISTI	RESPONSABILE
PROGRESSIVA	A	Ing. Alberto Frè	ING. ENZO MORI
REVISIONE ESTERNA		PROGETTISTA	
		Ing. Prospero Francesco	Ing. Andrea Nobili
		Ing. Enrico Mori	

CONCEDENTE: CONCESSIONARI AUTOSTRADALI LOMBARDE

CONTRATTO: CONCESSIONARI AUTOSTRADALI LOMBARDE

PROGETTO: PROGER

Il presente documento non potrà essere copiato, riprodotto o altrimenti pubblicato in tutto o in parte senza il consenso scritto di Autosole Lombardia S.p.A. Ogni utilizzo non autorizzato sarà perseguito a norma di legge. This document may not be copied, reproduced or published in whole or in part without the written permission of Autosole Lombardia S.p.A. Unauthorized use will be persecuted by law.