




QUADRO DI UNIONE SVINCOLO di DESIO-INTERCONNESSIONE SS.n.36

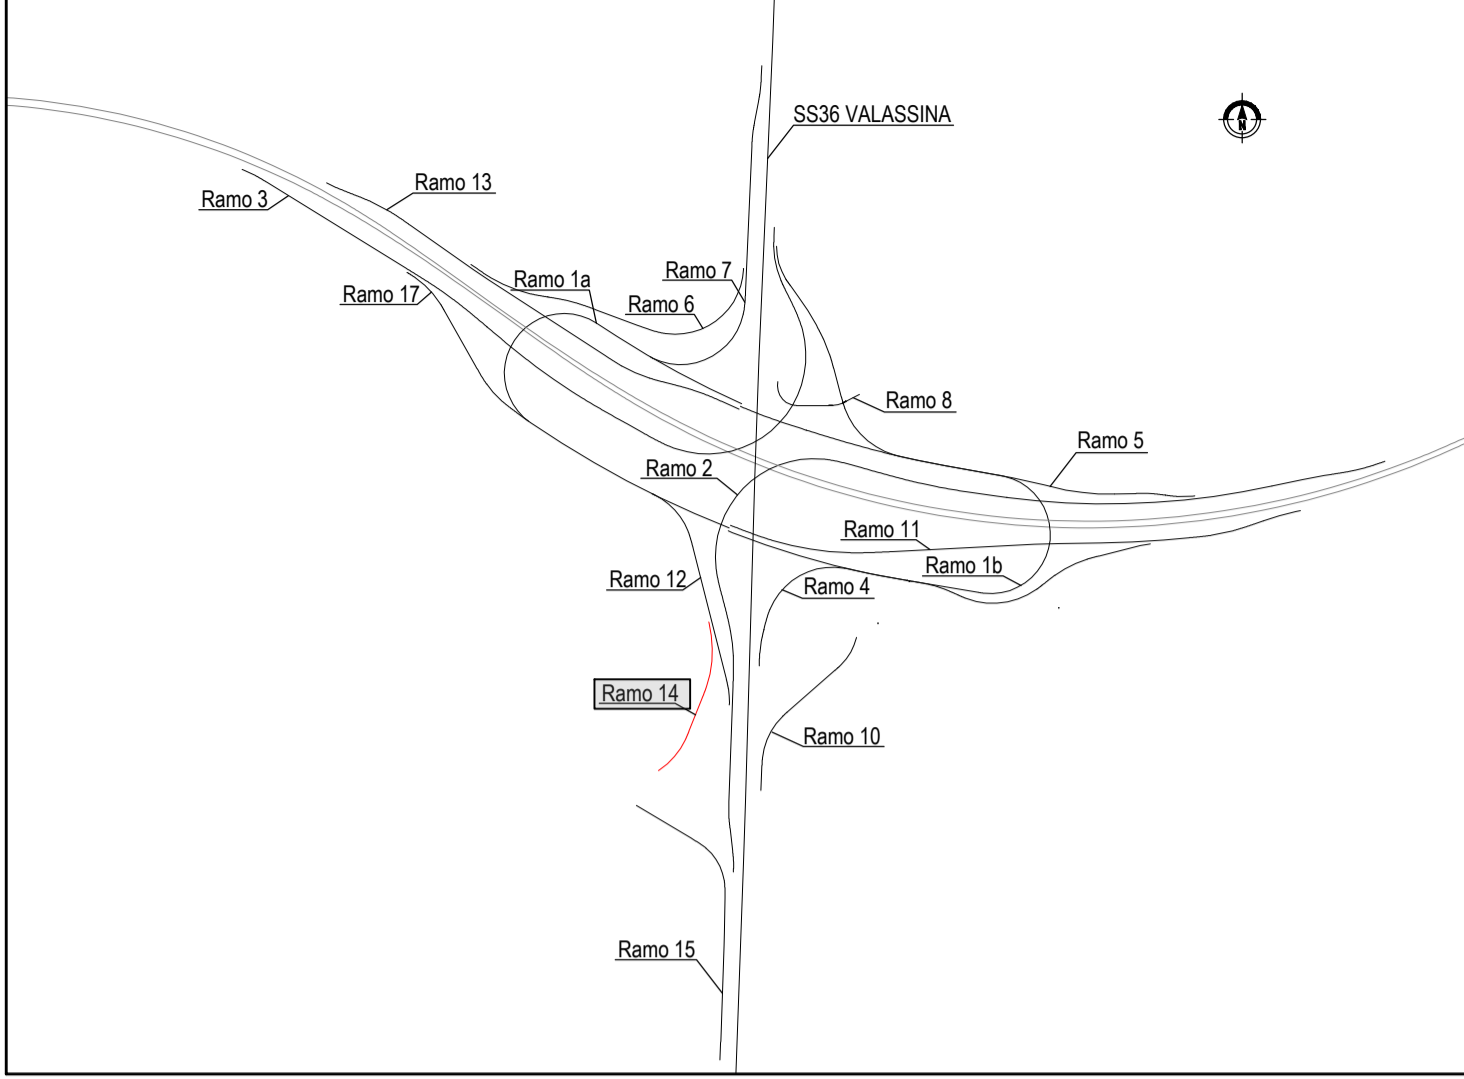

QUADRO DI UNIONE GENERALE

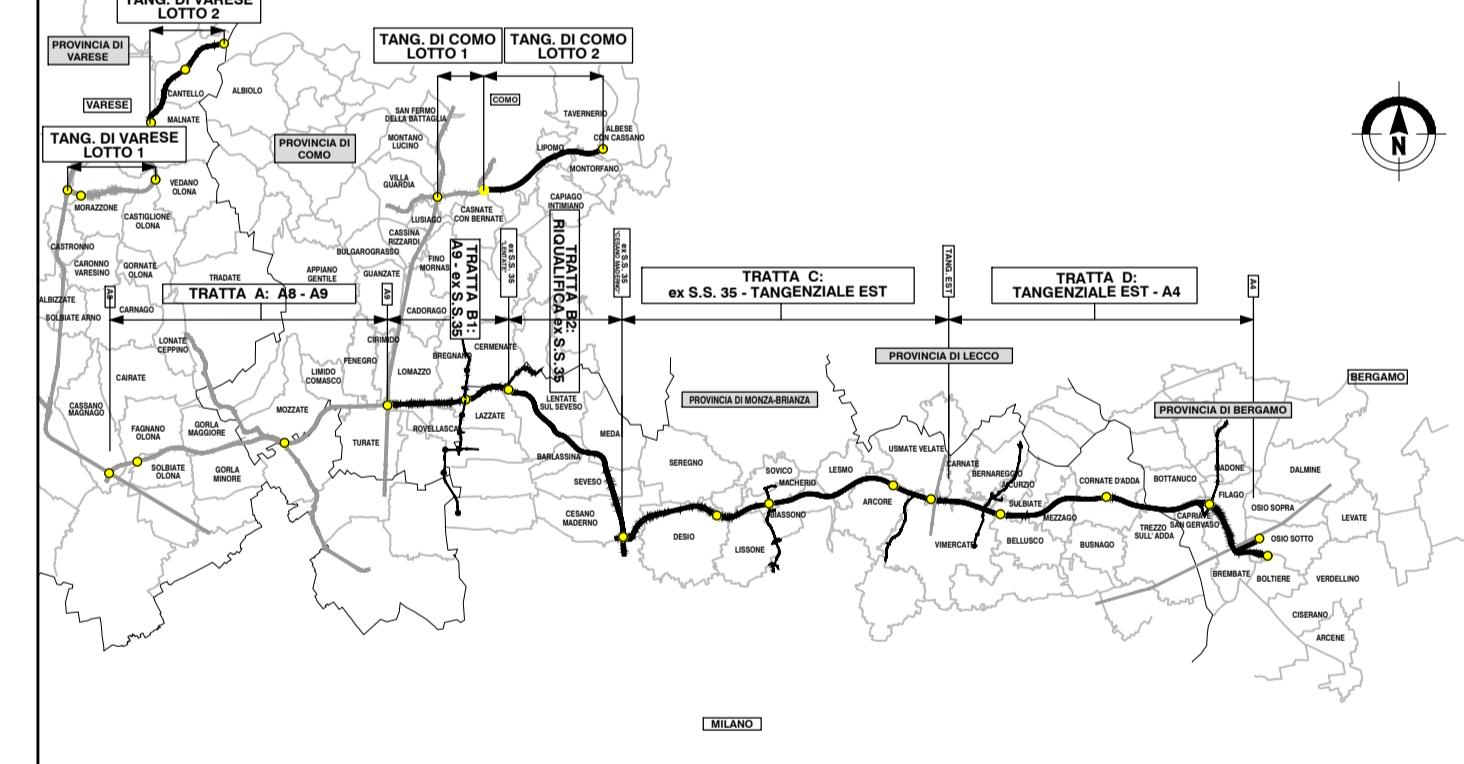

PLANIMETRIA DI PROGETTO (SCALA 1 : 1000)

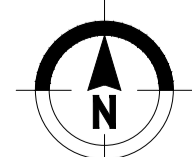

COLLEGAMENTO AUTOSTRADALE DALMINE-COMO-VARESE-VALICO DEL GAGGIOLO E OPERE AD ESSO CONNESSE
 CODICE C.U.P.: F11B000270007

PROGETTO ESECUTIVO TRATTA C

PROGETTO STRADALE SVINCOLO DESIO - INTERCONNESSIONE SS. 36 PLANIMETRIA DI PROGETTO - TAV. 6

FASE PROGETTUALE		CONTRAENTE GENERALE	
AMBITO	DATA	REVISIONE	ELABORAZIONE PROGETTUALE
EI	SD	CC	0202000000
PP	006	PP	006
A			

DATA: 31 Luglio 2023
 SCALA: 1:1000

CONCEDENTE: CONCESSIONARI AUTOSTRADALI LOMBARDE
 CONCESSIONARIO: PEDELOMBARDA NUOVA S.p.A.

PROGETTISTA: PROGETTA

RESPONSABILE PRESTAZIONI SPECIALISTICHE: Ing. Carlo Lotti

PROGETTO: Ing. Prosser Francesco
 VERIFICA: Ing. Andrea Nibetti
 APPROVAZIONE: Ing. Enrico Morini

Il presente documento non potrà essere copiato, riprodotto o altrimenti pubblicato in tutto o in parte senza il consenso scritto di Autostrade Pedemontane Lombarda S.p.A. Ogni utilizzo non autorizzato sarà perseguito a norma di legge. This document may not be copied, reproduced or published in part or entirely without the written permission of Autostrade Pedemontane Lombarda S.p.A. Unauthorized use will be persecuted by law.