WBS CCD02 SVINCOLO DI DESIO - S.S.36

WBS CCD02 SVINCOLO DI DESIO - S.S.36 - RAMO 11

SIFONE 2293 - WBS CCA00SN08

A8 / A9

A4

PROVINCIA : Monza e Brianza
COMUNE : Lissone

WBS CCD02OP04 - DIAFRAMMA 4 L= 60.50 m
WBS CCD02MU32 - MURO 32 L= 36.00 m
WBS CCD02MU06 - MURO 6 L= 61.24 m
WBS CCD02MU21 - MURO 21 L= 9.68 m
WBS CCD02MU03 - MURO 3 L= 40.00 m
WBS CCD02MU15 - MURO 15 L= 15.00 m
WBS CCD02MU19 - MURO 19 MURO CON SEZIONE AD "U" - L= 20.50 m
WBS CCD02MU20 - MURO 20 MURO CON SEZIONE AD "U" L= 16.50 - 13.50 m
WBS CCD02MU04 - MURO 4 L= 87.50 m
WBS CCD02OP02 - DIAFRAMMA 2 L= 211.20 m
WBS CCD02OP05 - DIAFRAMMA 5 L= 160.00 m
WBS CCD02OP06 - DIAFRAMMA 6 L= 32.50 m
WBS CCD02CA04 Carreggiata "SVINCOLO DESIO 4" Prog. km 0+078
WBS CCI15CA01 Carreggiata stradale "VALLOMBARDIA" - Cat. stradale C1 Prog. km 0+173.71
PIAZZOLA DI SOSTA CARREGGIATA OVEST Progr. km 1+480,00
PIAZZOLA DI SOSTA CARREGGIATA EST Progr. km 1+480,00
WBS CCI14GE00 VIABILITA' "DESIO 3" - Cat. stradale C1
WBS CCD02MU18 - MURO 18 L= 15.00 m
WBS CCD02OP07 - DIAFRAMMA 7 L= 490.00 m
WBS CCD02MU25 - MURO 25 L= 20.00 m
WBS CCI14SO01 Sottopasso viabilità "DESIO 3" da Prog. km 0+284.50 a Pr...
WBS CCD02MU16 - MURO 16
WBS CCD02MU09 - MURO 9 L= 97.50 m

Sez. 1 0+000.00
Sez. 2 0+001.36
Sez. 3 0+025.00
Sez. 4 0+050.00
Sez. 5 0+060.57
Sez. 6 0+075.00
Sez. 7 0+100.00
Sez. 8 0+110.63
Sez. 9 0+125.00
Sez. 10 0+150.00
Sez. 11 0+161.08
Sez. 12 0+175.00
Sez. 13 0+200.00
Sez. 14 0+220.29
Sez. 15 0+225.00
Sez. 16 0+250.00
Sez. 17 0+275.00
Sez. 18 0+300.00
Sez. 19 0+325.00
Sez. 20 0+350.00
Sez. 21 0+375.00
Sez. 22 0+400.00
Sez. 23 0+407.56
Sez. 24 0+423.05
Sez. 25 0+425.00
Sez. 26 0+439.62
Sez. 27 0+450.00
Sez. 28 0+475.00
Sez. 29 0+490.35
Sez. 30 0+500.00
Sez. 31 0+525.00
Sez. 32 0+536.89
Sez. 33 0+550.00
Sez. 34 0+575.00
Sez. 35 0+578.43
Sez. 36 0+600.00
Sez. 37 0+611.41

PLANIMETRIA DI PROGETTO
(SCALA 1 : 1000)

QUADRO DI UNIONE SVINCOLO di DESIO-INTERCONNESSIONE SS.n.36

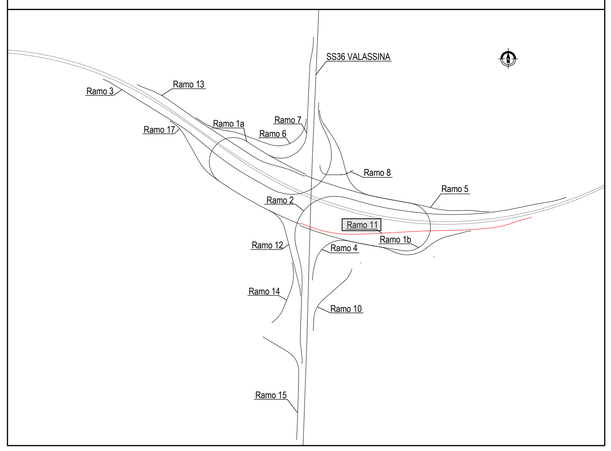

QUADRO DI UNIONE GENERALE

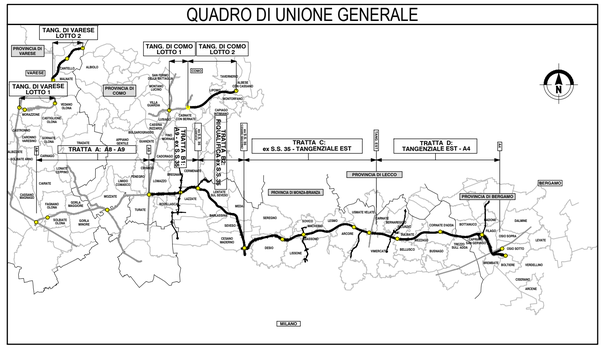

CONCESSIONI AUTOSTRADALI LOMBARDE — Autostrada Pedemontana Lombarda

COLLEGAMENTO AUTOSTRADALE

DALMINE-COMO-VARESE-VALICO DEL GAGGIOLO E OPERE AD ESSO CONNESSE

CODICE C.U.P. F11B06000270007

PROGETTO ESECUTIVO
TRATTA C

PROGETTO STRADALE
SVINCOLO DESIO - INTERCONNESSIONE SS. 36
PLANIMETRIA DI PROGETTO
PLANIMETRIA DI PROGETTO - TAV. 8

IDENTIFICAZIONE ELABORATO

FASE PROGETTUALE	AMBITO	WBS TRATTA	WBS CATEGORIA	WBS OPERA	WBS PARTE DI OPERA	TIPO ELABORATO	PROGRESSIVA	REVISIONE ESTERNA
E	SD	CC	D02	GE00	000	PP	008	A

DATA 31 Luglio 2023
SCALA 1:1000

CONTRAENTE GENERALE

PEDELOMBARDA NUOVA S.c.p.A.

DATA	REVISIONE
31 Luglio 2023	EMISSIONE A01

ELABORAZIONE PROGETTUALE

PROGETTISTI
Ing. Alberto Rinaldi

RESPONSABILE INTEGRAZIONE PRESTAZIONI SPECIALISTICHE
Ing. Carlo Listorti

Redatto: Ing. Procopio Francesco
Visto: Ing. Andrea Molteni
Verificato: Ing. Enrico Moretti

CONCEDENTE

CONCESSIONI AUTOSTRADALI LOMBARDE

CONCESSIONARIO

Autostrada Pedemontana Lombarda

PROGETTISTA

PROGER — ROCKSOIL — SINTAGMA — T

Il presente documento non potrà essere copiato, riprodotto o altrimenti pubblicato in tutto o in parte senza il consenso scritto di Autostrada Pedemontana Lombarda S. p. A. Ogni utilizzo non autorizzato sarà perseguito a norma di legge.
This document may not be copied, reproduced or published either in part or entirely without the written permission of Autostrada Pedemontana Lombarda S. p. A. Unauthorized use will be persecuted by law.

E0DCD02GE0000008A