A8/A9

A4

Profilo: RAMO 1 - (18)

Scala: 1000:100 - Q.Rif. : 189.00

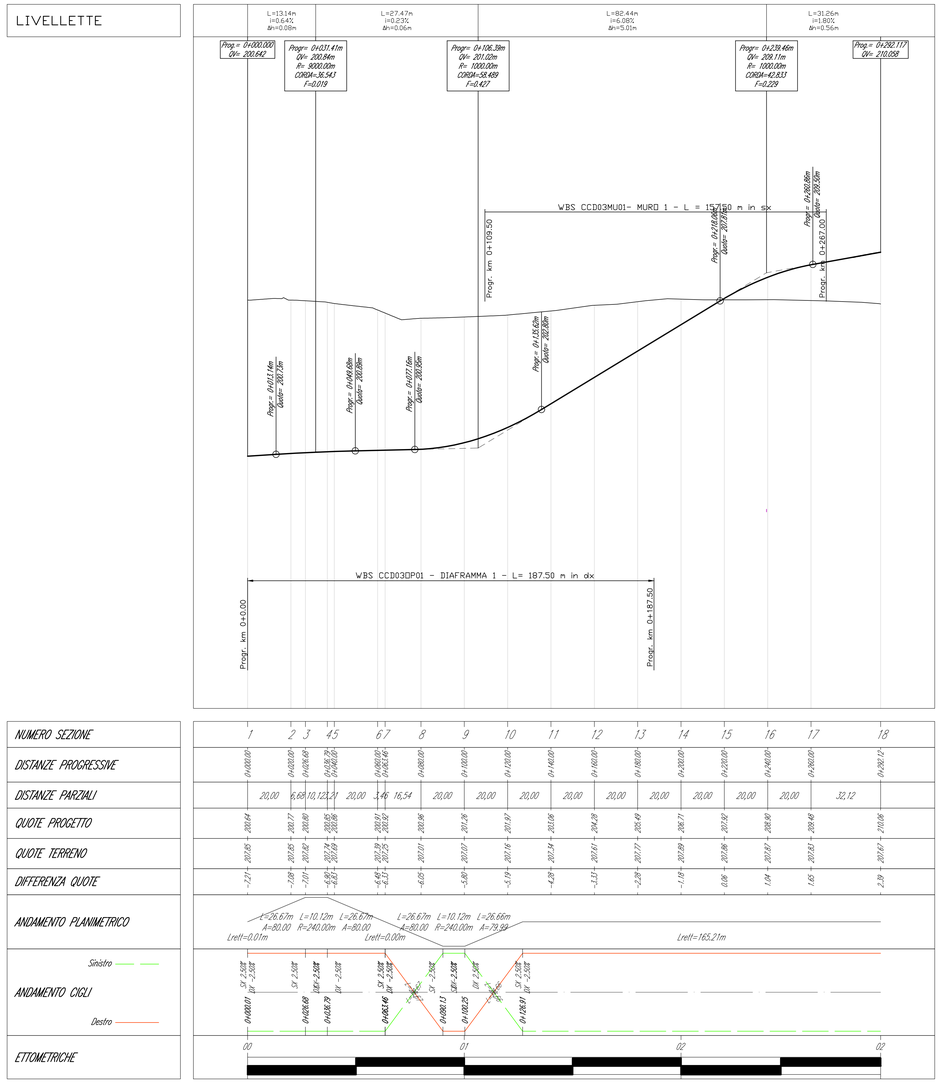

Profilo: Ramo 2 - (19)

Scala: 1000:100 - Q.Rif. : 195.00

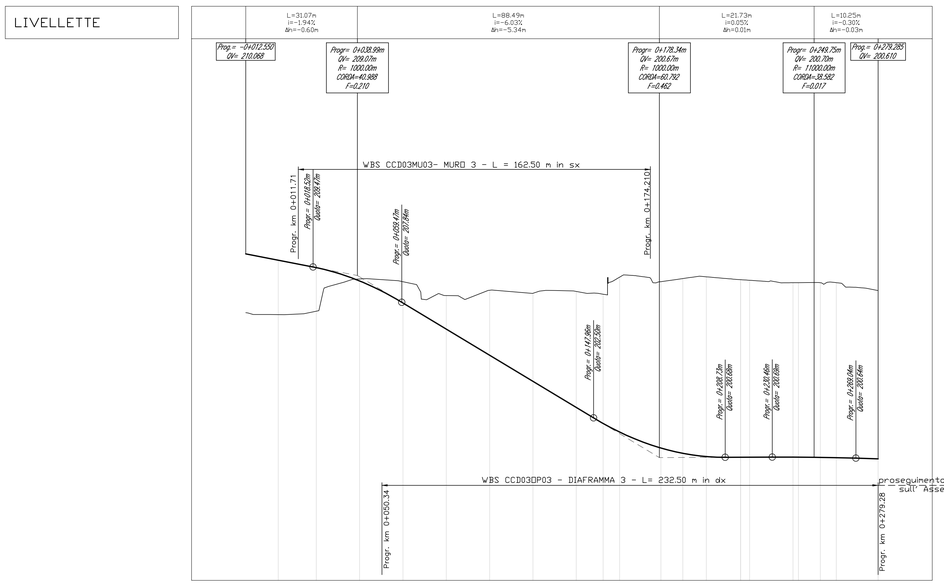

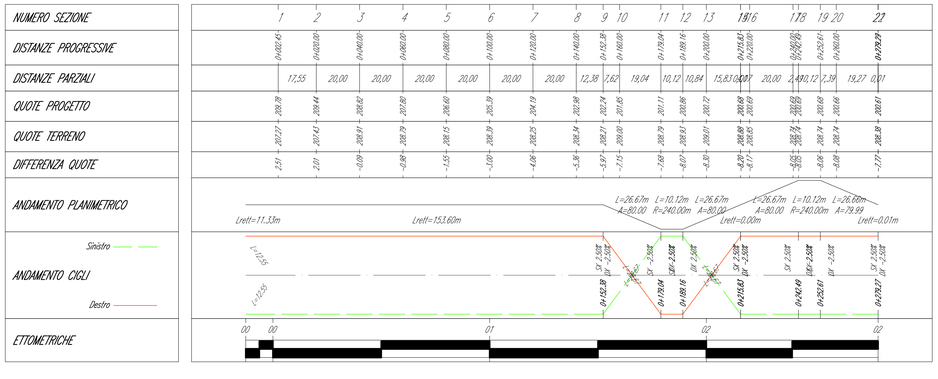

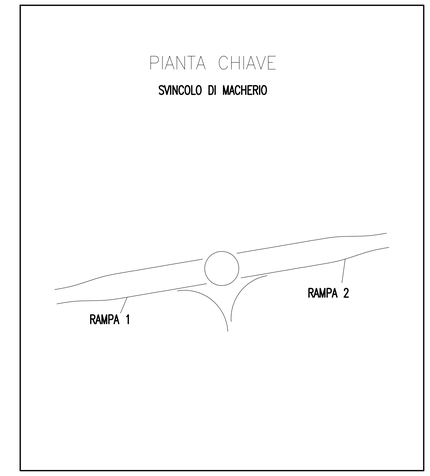

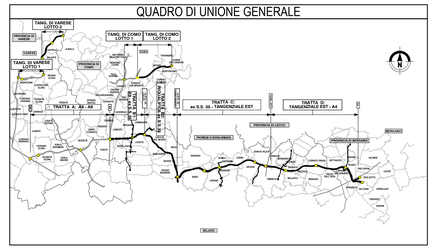

CONCESSIONI AUTOSTRADALI LOMBARDE

Autostrade Pedemontana Lombarde

COLLEGAMENTO AUTOSTRADALE

DALMINE-COMO-VARESE-VALICO DEL GAGGIOLO E OPERE AD ESSO CONNESSE

CODICE C.U.P. F11B06002270007

PROGETTO ESECUTIVO

TRATTA C

PROGETTO STRADALE
SVINCOLO DI MACHERIO
PROFILO LONGITUDINALE
PROFILO LONGITUDINALE RAMPA 1 - 2

IDENTIFICAZIONE ELABORATO									
FASE PROGETTUALE	PAROLE	TRATTA	CATEGORIA	OPERA	PARTE DI OPERA	TIPO ELABORATO	PROGRESSIVA	REVISIONE ESTERNA	
E	SO	CC	PW	SVCM	000	PR	001	A	

DATA: 30 Luglio 2023

SCALA: 1:1000/1:100

CONTRAENTE GENERALE: PEDELOMBARDA NUOVA S.c.p.A.

DATA	REVISIONE	ELABORAZIONE PROGETTUALE
Aprile 2023	Bozza ..... ADI	PROGETTISTI: ing. Alberto Rivaldi
Luglio 2023	Emissione per commenti ..... ADI	RESPONSABILE INTEGRAZIONE PRESTAZIONI SPECIALISTICHE: ing. Carlo Liberti
		VISTO: ing. Michele Trifunovic
		VISTO: ing. Andrea Mutteri
		VISTO: ing. Enrico Mondì

CONCEDENTE: CONCESSIONI AUTOSTRADALI LOMBARDE

CONCESSIONARIO: Autostrade Pedemontane Lombarde

PROGETTISTA: PROGER

Il presente documento non potrà essere copiato, riprodotto o altrimenti pubblicato in tutto o in parte senza il consenso scritto di Autostrada Pedemontana Lombarda S. p. A. Ogni utilizzo non autorizzato sarà perseguito a norma di legge.
This document may not be copied, reproduced or published either in part or entirely without the written permission of Autostrada Pedemontana Lombarda S. p. A. Unauthorized use will be prosecuted by law.