

WBS 'CCH01' VIABILITA' CONNESSA TRMI10


SWACHERO

PROVINCIA : Monza e Brianza  
COMUNE : Lissone


PROVINCIA : Monza e Brianza  
COMUNE : Monza

MONZA

QUADRO DI UNIONE VIABILITA' CONNESSA TRMI10

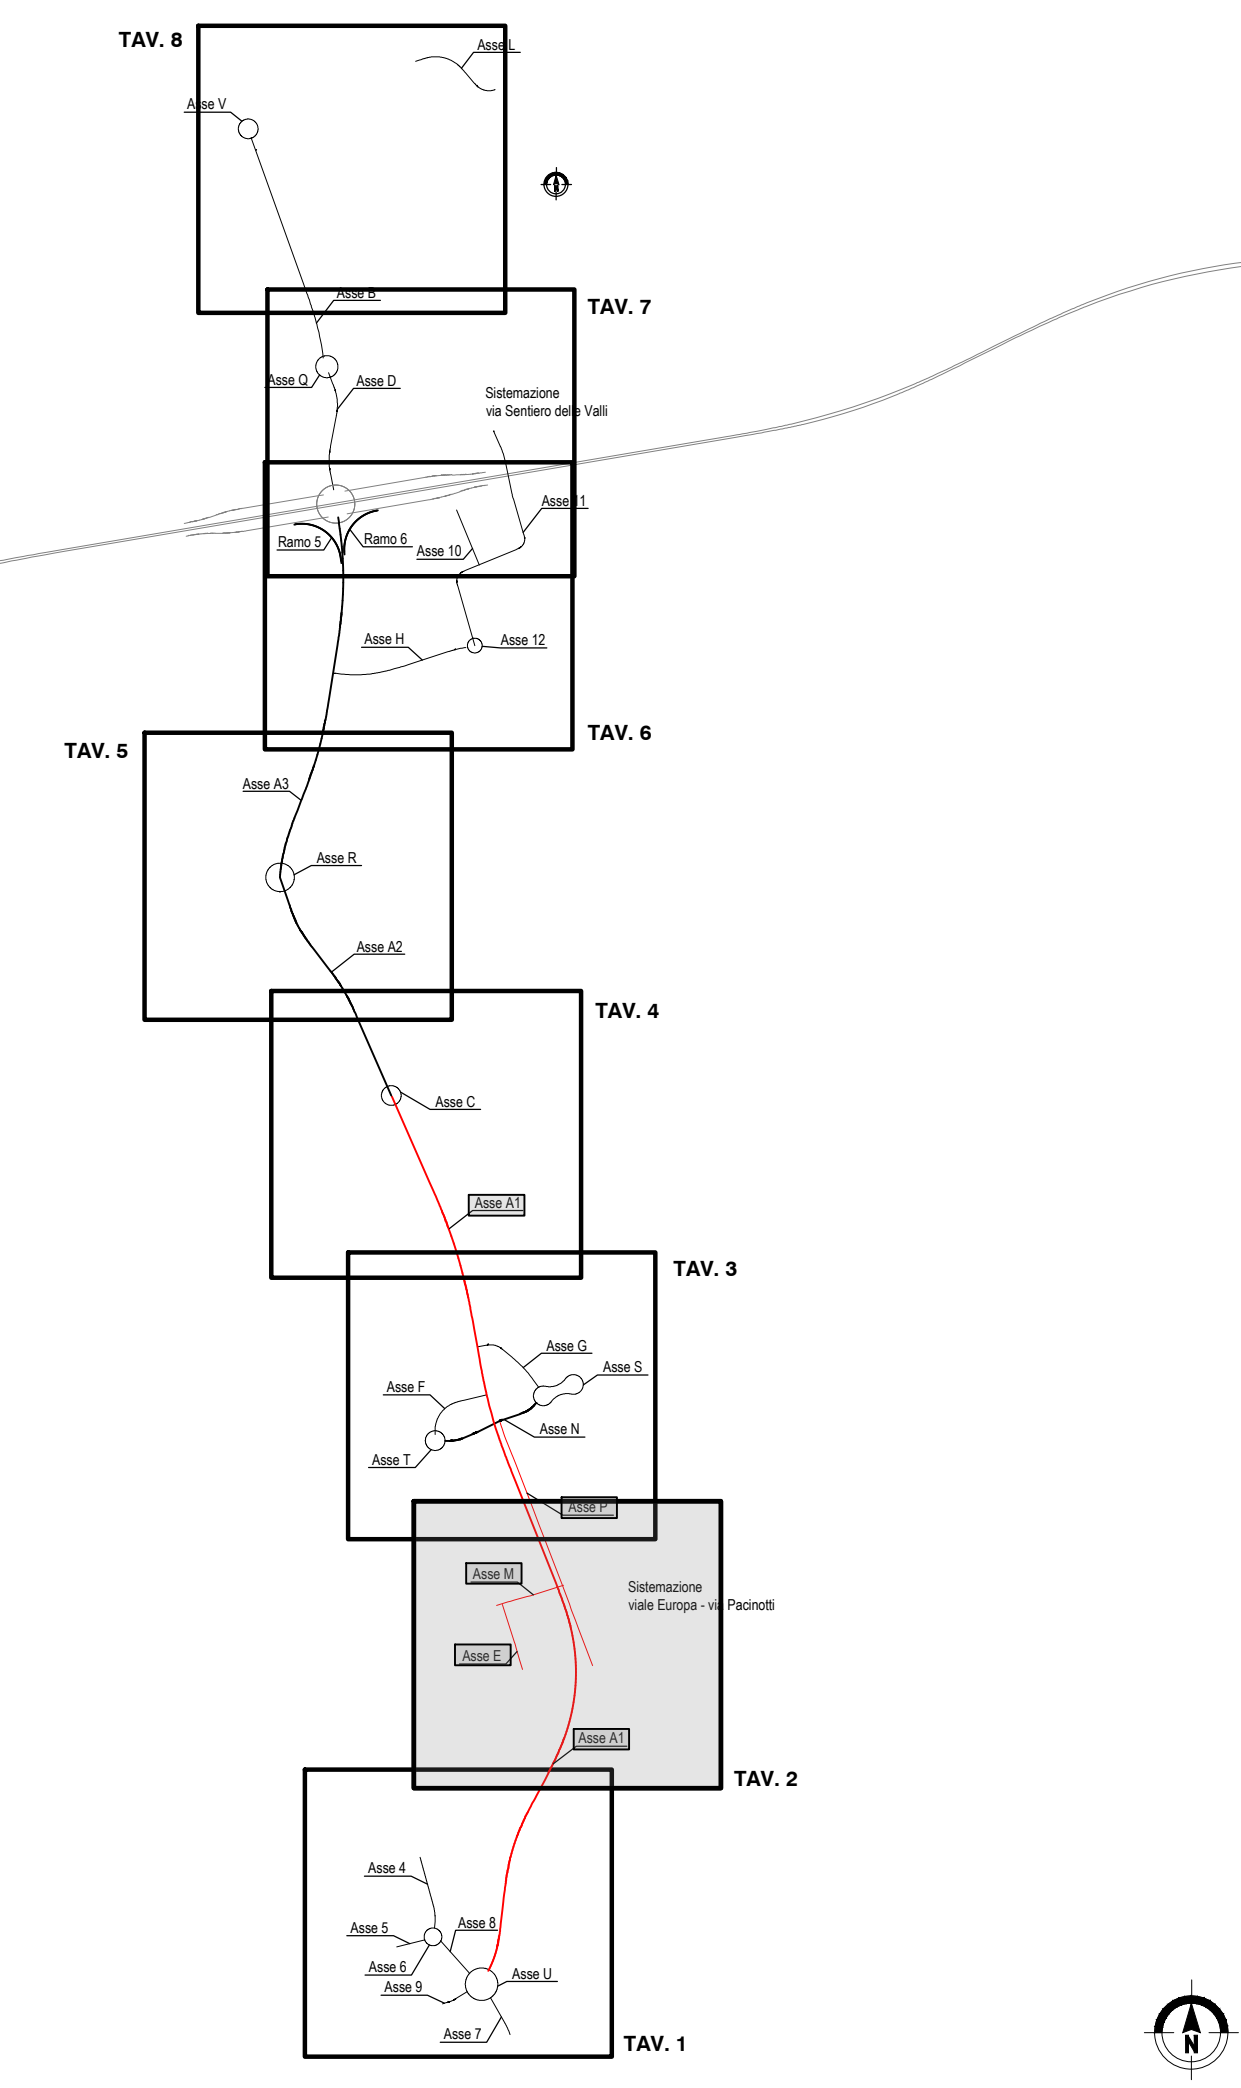

QUADRO DI UNIONE GENERALE

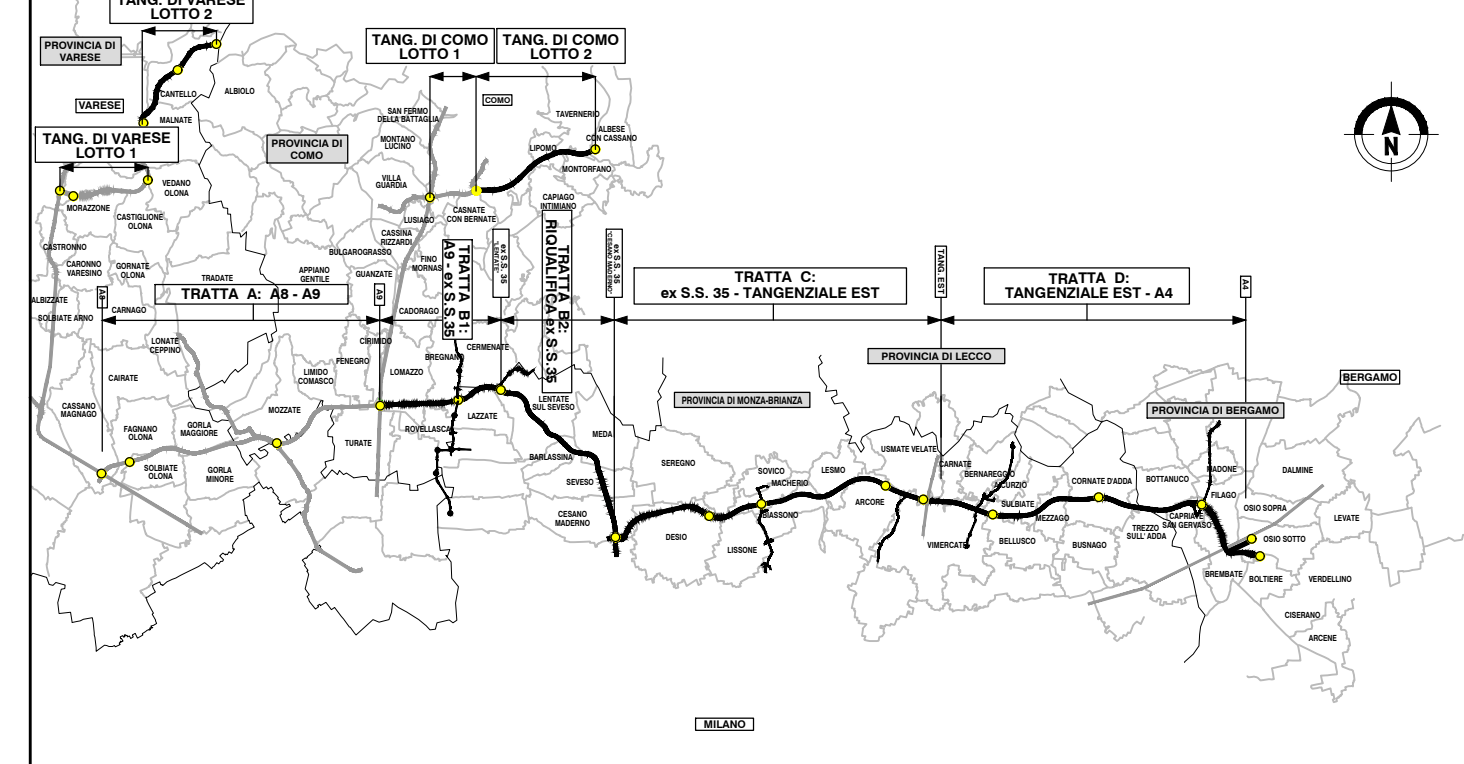

**COLLEGAMENTO AUTOSTRADALE DALMINE-COMO-VARESE-VALICO DEL GAGGIOLO E OPERE AD ESSO CONNESSE**  
CODICE C.U.P. F11800027007

**PROGETTO ESECUTIVO TRATTA C**

**PROGETTO STRADALE OPERA CONNESSA TRMI10**  
**PLANIMETRIE DI PROGETTO**  
**PLANIMETRIA DI PROGETTO - TAV.2 ASSI A1 - E - M - P**

IDENTIFICAZIONE ELABORATO				CONTRAENTE GENERALE			
AREA PROGETTUALE	WBS	TRATTA	OPERA	PEDELOMBARDA NUOVA S.p.A.			
AMBITO	CATEGORIA	OPERA	PARTE DI OPERA	DATA	REVISIONE	ELABORAZIONE PROGETTUALE	
SD	CC	H01	GE000	000	PP	002	A
PROGRESSIVA	VERSIONE ESTERNA			DATA	REVISIONE	ELABORAZIONE PROGETTUALE	
				31 Luglio 2023	Emesso	A01	
CONCEDENTE				CONCSSIONARIO			
CONCESSIONARI AUTOSTRADALI LOMBARDE				Autosstrada Pademontana Lombarda			
PROGETTISTA				PROGETTISTA			
PROGER				PROGER			

Il presente documento non potrà essere copiato, riprodotto o altrimenti pubblicato in tutto o in parte senza il consenso scritto di Autosstrada Pademontana Lombarda S.p.A. Ogni utilizzo non autorizzato sarà perseguito a norma di legge. This document may not be copied, reproduced or published either in part or entirely without the written permission of Autosstrada Pademontana Lombarda S.p.A. Unauthorized use will be prosecuted by law.