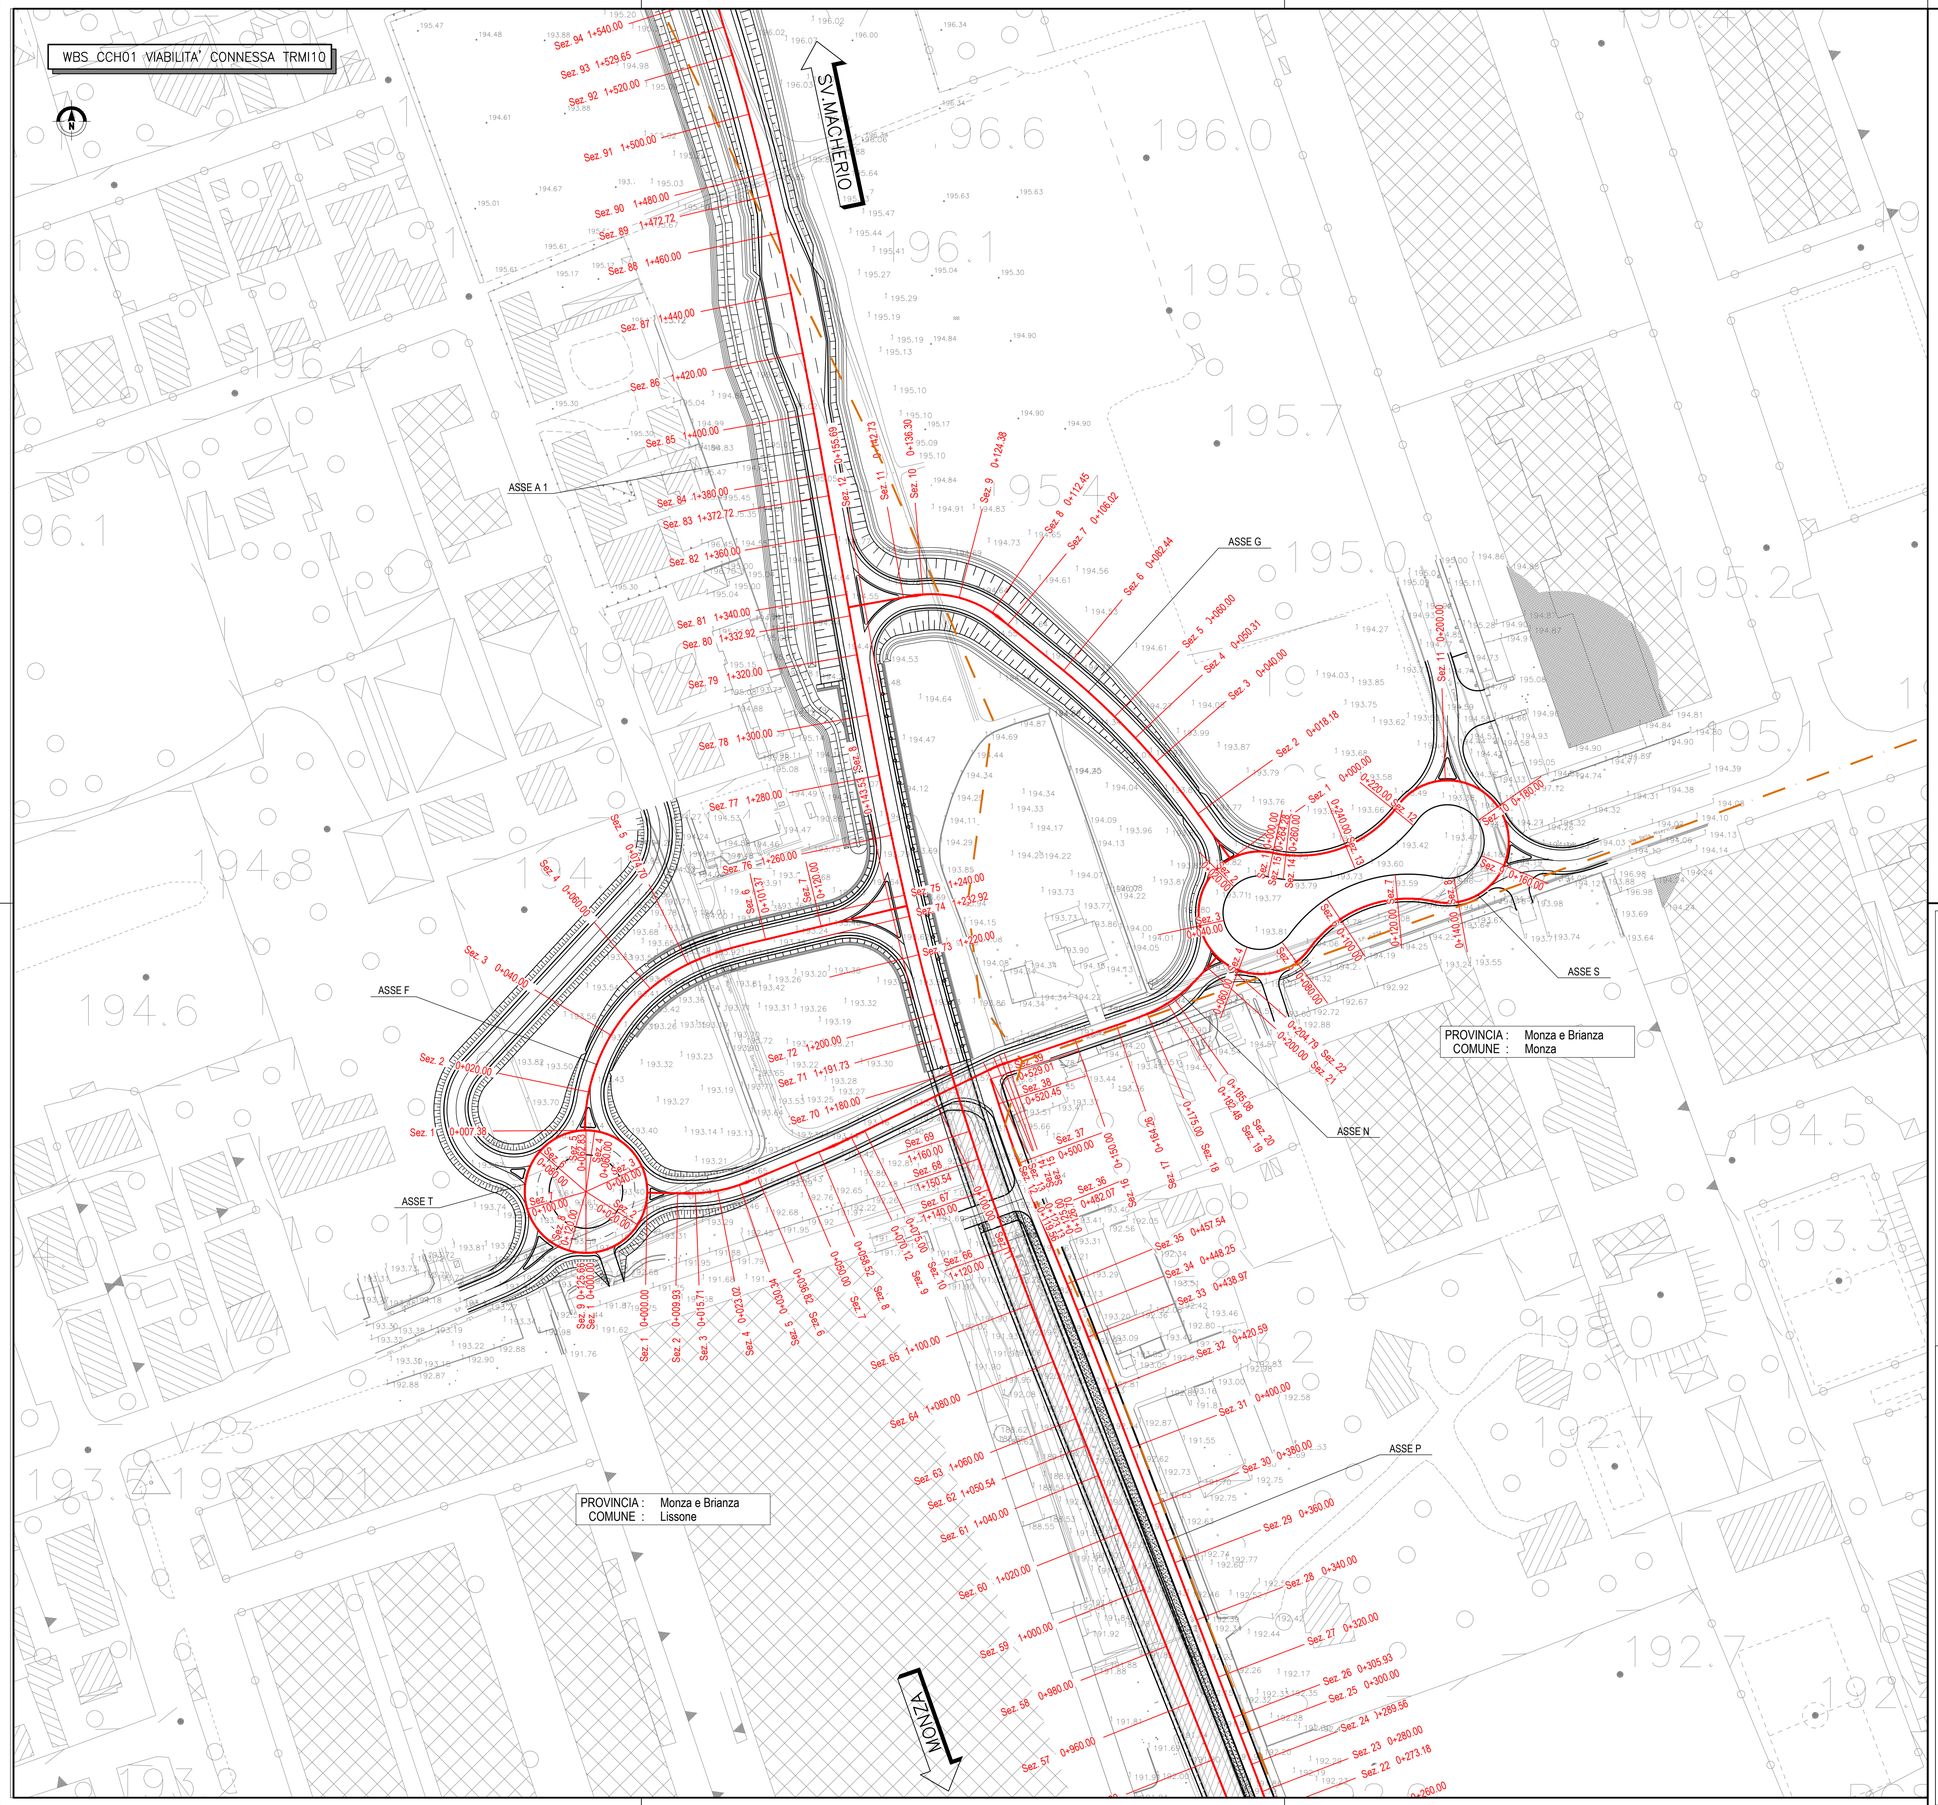

QUADRO DI UNIONE VIABILITA' CONNESSA TRMI10

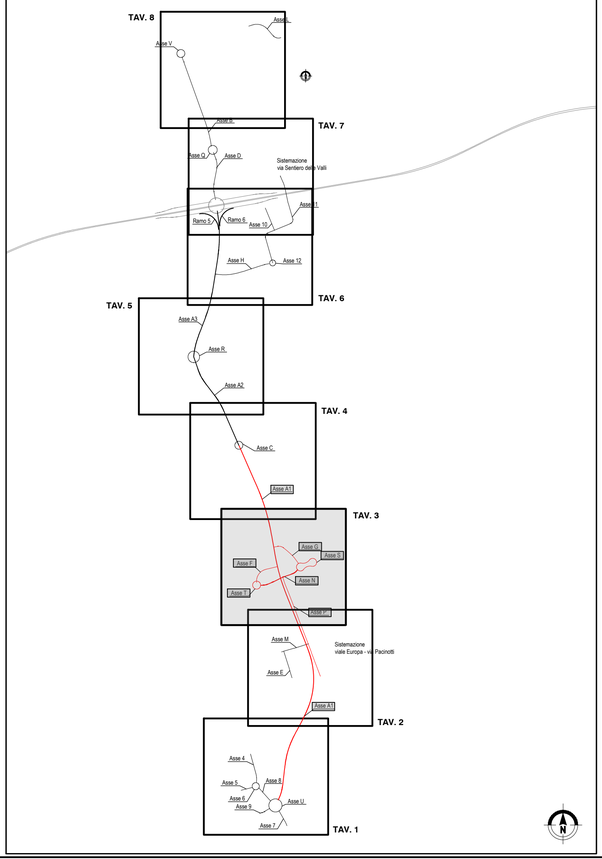

QUADRO DI UNIONE GENERALE

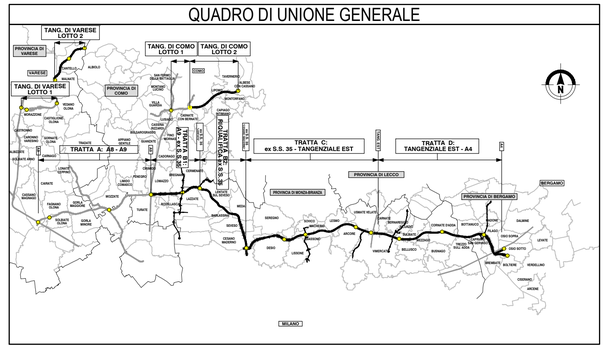

CONCESSIONI AUTOSTRADALI LOMBARDE

Autostrada Pedemontana Lombarda

COLLEGAMENTO AUTOSTRADALE

DALMINE-COMO-VARESE-VALICO DEL GAGGIOLO E OPERE AD ESSO CONNESSE

CODICE C.U.P. F11B06000270007

PROGETTO ESECUTIVO
TRATTA C

PROGETTO STRADALE
OPERA CONNESSA TRMI10
PLANIMETRIE DI PROGETTO
PLANIMETRIA DI PROGETTO - TAV.3 ASSI A1 - P - N - T - F - G - S

IDENTIFICAZIONE ELABORATO

FASE PROGETTUALE	AMBITO	WBS TRATTA	CATEGORIA	OPERA	PARTE DI OPERA	TIPO ELABORATO	PROGRESSIVA	REVISIONE ESTERNA
E	SD	CC	H01	GE00	000	PP	003	A

DATA 31 Agosto 2023
SCALA 1:1000

CONTRAENTE GENERALE

PEDELOMBARDA NUOVA S.c.p.A.

DATA	REVISIONE	
31 Luglio 2023	Emissione	A01
31 Agosto 2023	Revisione	A02

ELABORAZIONE PROGETTUALE

PROGETTISTI
Ing. Alberto Rinaldi
Ing. Carlo Listorti
Ing. Procopio Francesco
Ing. Andrea Molteni
Ing. Enrico Moretti

RESPONSABILE INTEGRAZIONE PRESTAZIONI SPECIALISTICHE

CONCEDENTE

CONCESSIONI AUTOSTRADALI LOMBARDE

CONCESSIONARIO

Autostrada Pedemontana Lombarda

PROGETTISTA

PROGER

Il presente documento non potrà essere copiato, riprodotto o altrimenti pubblicato in tutto o in parte senza il consenso scritto di Autostrada Pedemontana Lombarda S. p. A. Ogni utilizzo non autorizzato sarà perseguito a norma di legge.
This document may not be copied, reproduced or published either in part or entirely without the written permission of Autostrada Pedemontana Lombarda S. p. A. Unauthorized use will be persecuted by law.

ESDCC4E1GE0000P0003A02