PLANIMETRIA ASSE "X"

WBS CCH02 VIABILITA' CONNESSA TRMI17

INTER.TANGENZIALE EST

S.P. 45

QUADRO DI UNIONE VIABILITA' CONNESSA TRMI17

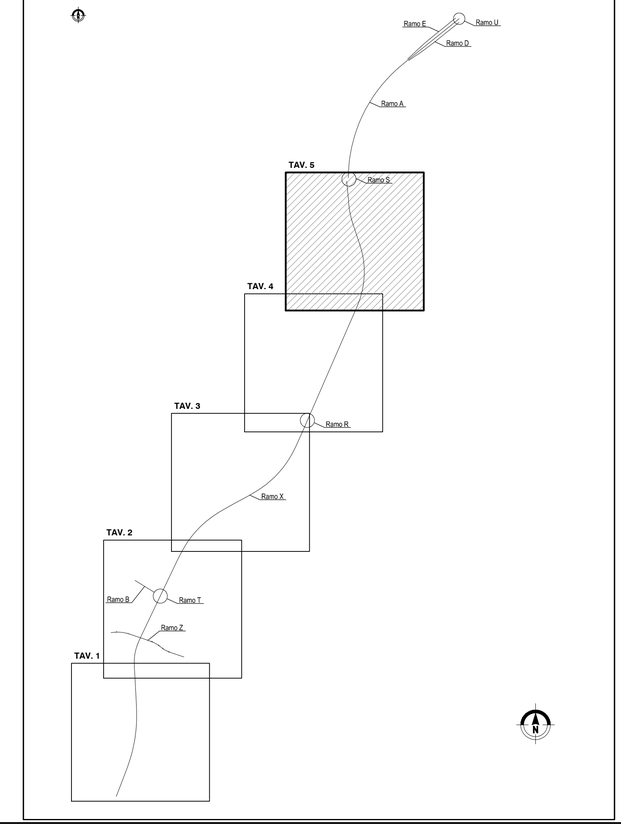

QUADRO DI UNIONE GENERALE

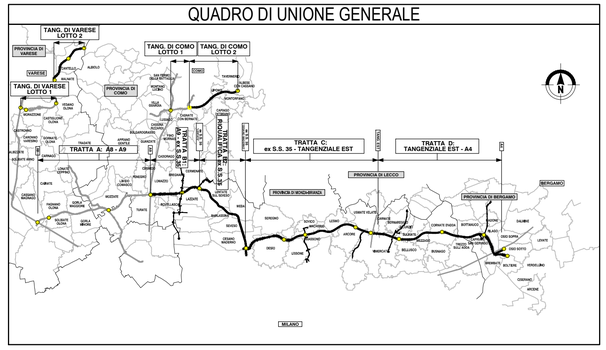

CONCESSIONI AUTOSTRADALI LOMBARDE

Autostrada Pedemontana Lombarda

COLLEGAMENTO AUTOSTRADALE

DALMINE-COMO-VARESE-VALICO DEL GAGGIOLO E OPERE AD ESSO CONNESSE

CODICE C.U.P. F11B06000270007

PROGETTO ESECUTIVO
TRATTA C

PROGETTO STRADALE
OPERA CONNESSA TRMI17
PLANIMETRIA DI PROGETTO
PLANIMETRIA DI PROGETTO ASSE X5

IDENTIFICAZIONE ELABORATO

WBS								
FASE PROGETTUALE	AMBITO	TRATTA	CATEGORIA OPERA	OPERA	PARTE DI OPERA	TIPO ELABORATO	PROGRESSIVA	REVISIONE ESTERNA
E	SD	CC	H02	GE00	000	PP	009	A

DATA 31 Luglio 2023
SCALA 1:1000

CONTRAENTE GENERALE

PEDELOMBARDA NUOVA S.c.p.A.

DATA	REVISIONE	
31 Luglio 2023	EMISSIONE	A01

ELABORAZIONE PROGETTUALE

PROGETTISTI
Ing. Alberto Rinaldi

RESPONSABILE INTEGRAZIONE PRESTAZIONI SPECIALISTICHE
Ing. Carlo Lisbra

Redatto: Ing. Procopio Francesco
Visto: Ing. Andrea Molteni
Approvato: Ing. Enrico Maneffi

CONCEDENTE

CONCESSIONI AUTOSTRADALI LOMBARDE

CONCESSIONARIO

Autostrada Pedemontana Lombarda

PROGETTISTA

PROGER · ROCKSOIL · SINTAGMA · T

Il presente documento non potrà essere copiato, riprodotto o altrimenti pubblicato in tutto o in parte senza il consenso scritto di Autostrada Pedemontana Lombarda S. p. A. Ogni utilizzo non autorizzato sarà perseguito a norma di legge.
This document may not be copied, reproduced or published either in part or entirely without the written permission of Autostrada Pedemontana Lombarda S. p. A. Unauthorized use will be persecuted by law.

E0CC1H2GE0000PP009A01