Profilo: Rot Asse T- TRM17 - (27)
Scala: 200:20 - Q.Rif. : 180.00

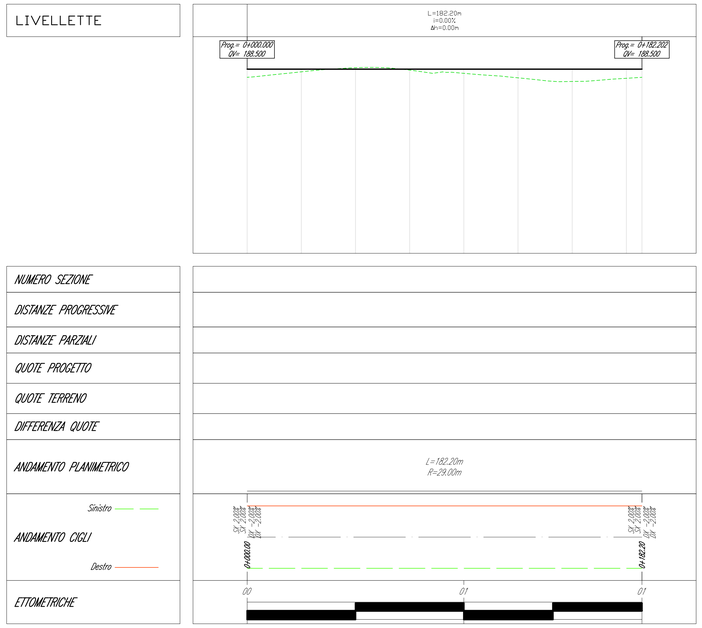

Profilo: Rot Asse R- TRM17 - (24)
Scala: 200:20 - Q.Rif. : 190.00

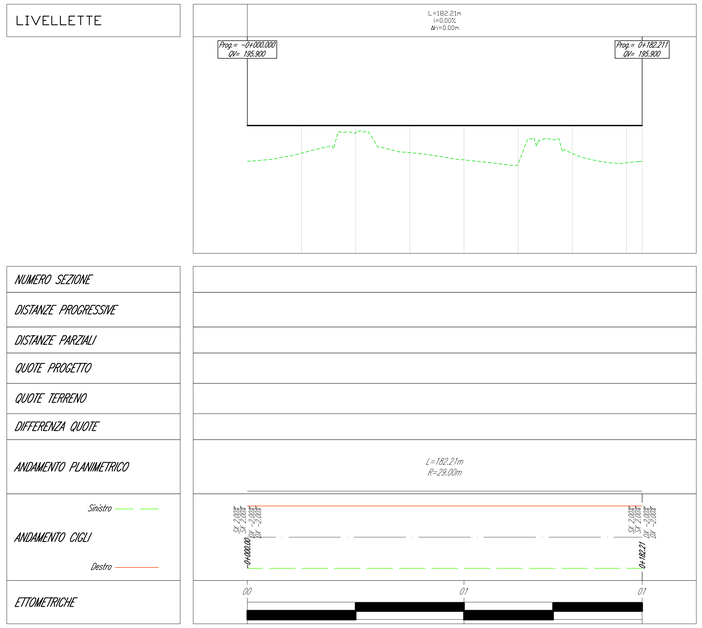

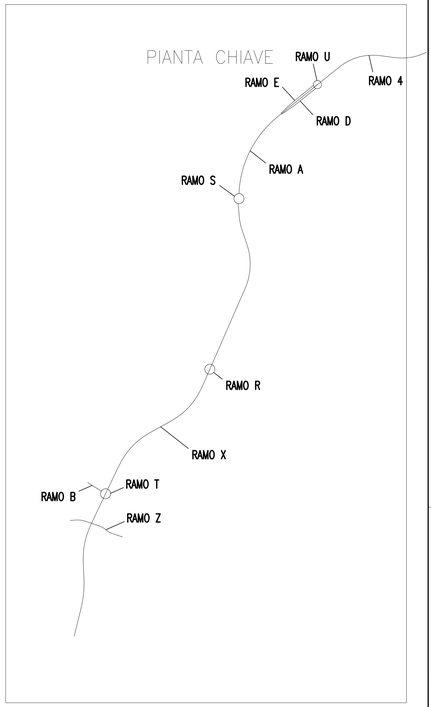

SP45

INTER.TANG EST

Profilo: Asse B- TRM17 - (43)
Scala: 200:20 - Q.Rif. : 180.00

Profilo: Rot Asse S- TRM17 - (22)
Scala: 200:20 - Q.Rif. : 200.00

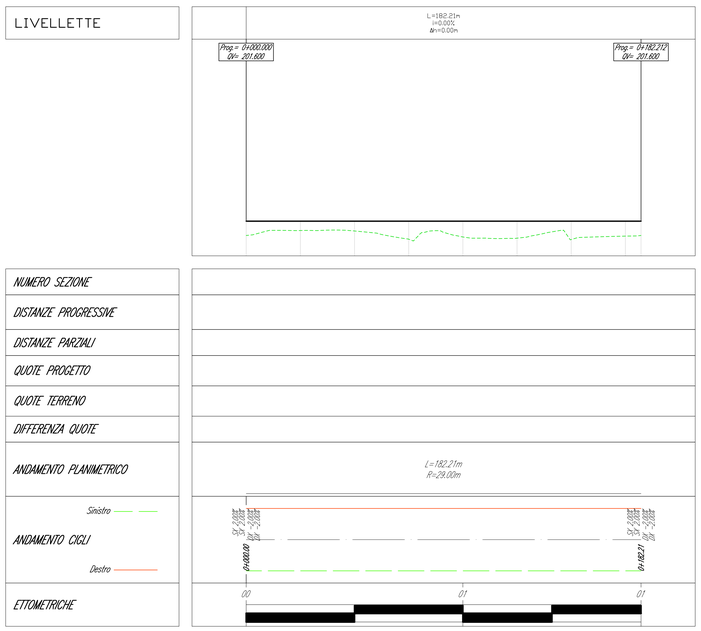

Profilo: ROT AS U - TRM17 - (17)
Scala: 200:20 - Q.Rif. : 198.00

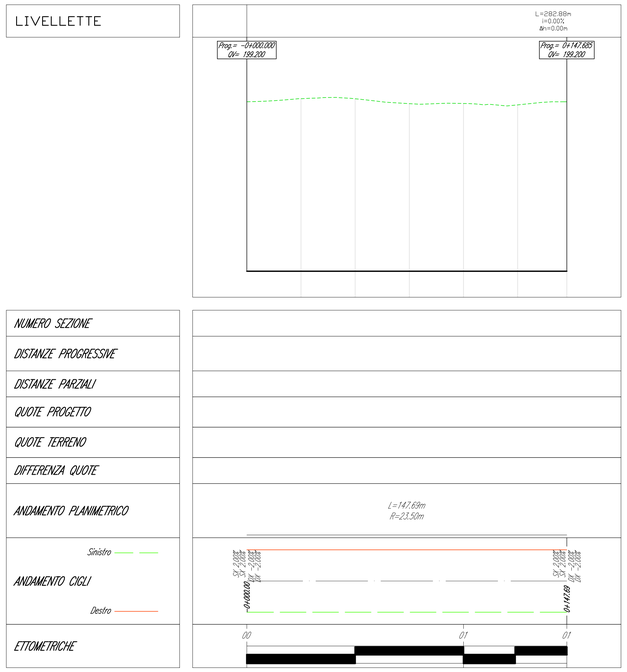

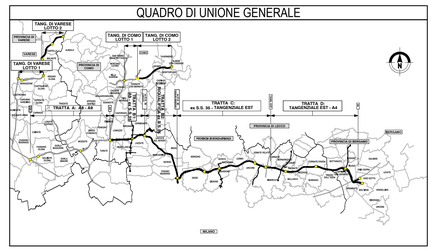

CONCESSIONI AUTOSTRADALI LOMBARDE

Autostrada Pedemontana Lombarda

COLLEGAMENTO AUTOSTRADALE

DALMINE-COMO-VARESE-VALICO DEL GAGGIOLO E OPERE AD ESSO CONNESSE

CODICE C.U.P. F11B06002270007

PROGETTO ESECUTIVO
TRATTA C

PROGETTO STRADALE
OPERA CONNESSA TRM17
PROFILO LONGITUDINALE
PROFILO LONGITUDINALE ASSI B - R - S - T- U

IDENTIFICAZIONE ELABORATO

ITAM PROGETTUALE	AMBITO	TRATTA	CATEGORIA	OPERA	PARTE D'OPERA	TIPO ELABORATO	PROGRESSIVA	REVISIONE ESTERNA
E	SD	CC	H02	CE00	000	PR	001	A

DATA: 30 Luglio 2023
SCALA: 1:1000/1:100

CONCEDENTE
CONCESSIONI AUTOSTRADALI LOMBARDE

CONTRAENTE GENERALE
PEDELOMBARDA NUOVA S.c.p.A.

DATA REVISIONE

Aprile 2023	Bozza	A01
Luglio 2023	Emissione per commenti	A02

ELABORAZIONE PROGETTUALE

PROGETTISTI: Ing. Alberto Rinaldi
RESPONSABILE INTEGRAZIONE PRESTAZIONI SPECIALISTICHE: Ing. Carlo Liberti
VISTO: Ing. Princivalle Francesco
VISTO: Ing. Andrea Mollaroli
VISTO: Ing Enrico Nicorilli

CONCESSIONARIO
Autostrada Pedemontana Lombarda

PROGETTISTA
PROGER

Il presente documento non potrà essere copiato, riprodotto o altrimenti pubblicato in tutto o in parte senza il consenso scritto di Autostrada Pedemontana Lombarda S. p. A. Ogni utilizzo non autorizzato sarà perseguito a norma di legge.
This document may not be copied, reproduced or published either in part or entirely without the written permission of Autostrada Pedemontana Lombarda S. p. A. Unauthorized use will be persecuted by law.