

Profilo: ASSE Z - TRM17 - (30)  
Scala: 200:20 - Q.Rif. : 175.00

LIVELLETTE

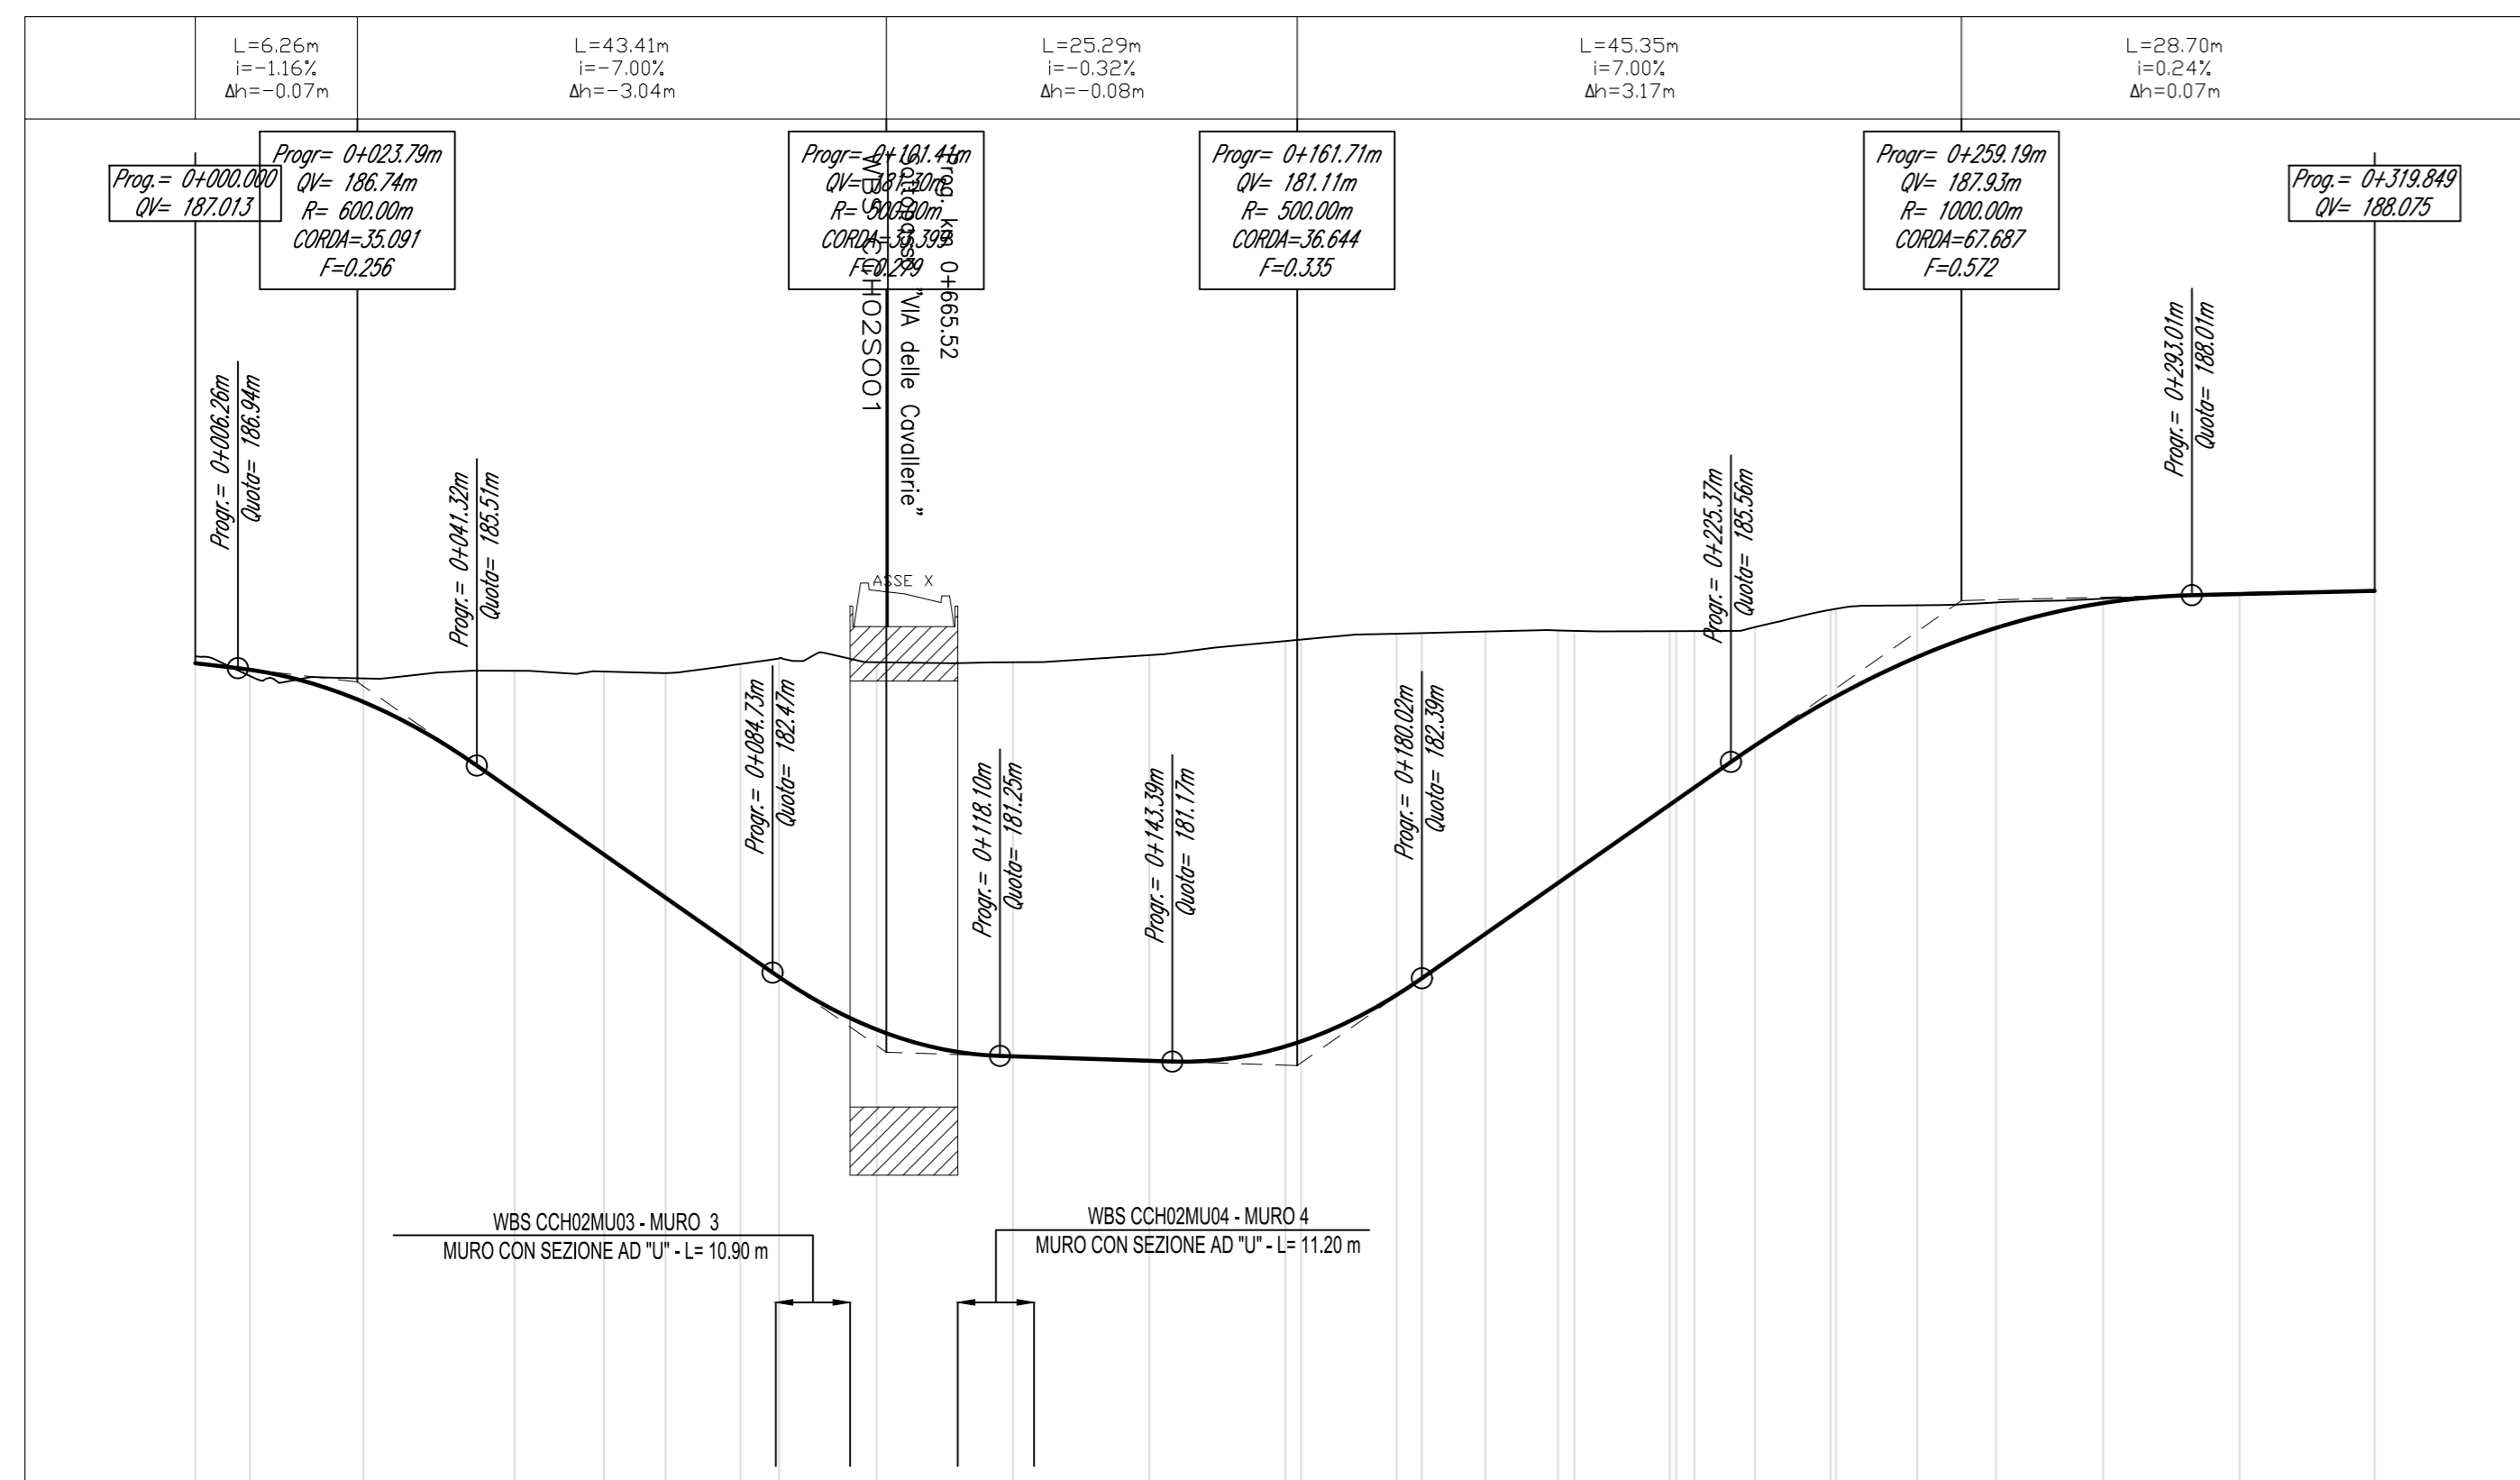


Table with columns for NUMERO SEZIONE, DISTANZE PROGRESSIVE, DISTANZE PARZIALI, QUOTE PROGETTO, QUOTE TERRENO, DIFFERENZA QUOTE, ANDAMENTO PLANIMETRICO, ANDAMENTO CIGLI, and ETOMETRICHE.

Profilo: ASSE E - TRM17 - (33)  
Scala: 200:20 - Q.Rif. : 195.00

LIVELLETTE



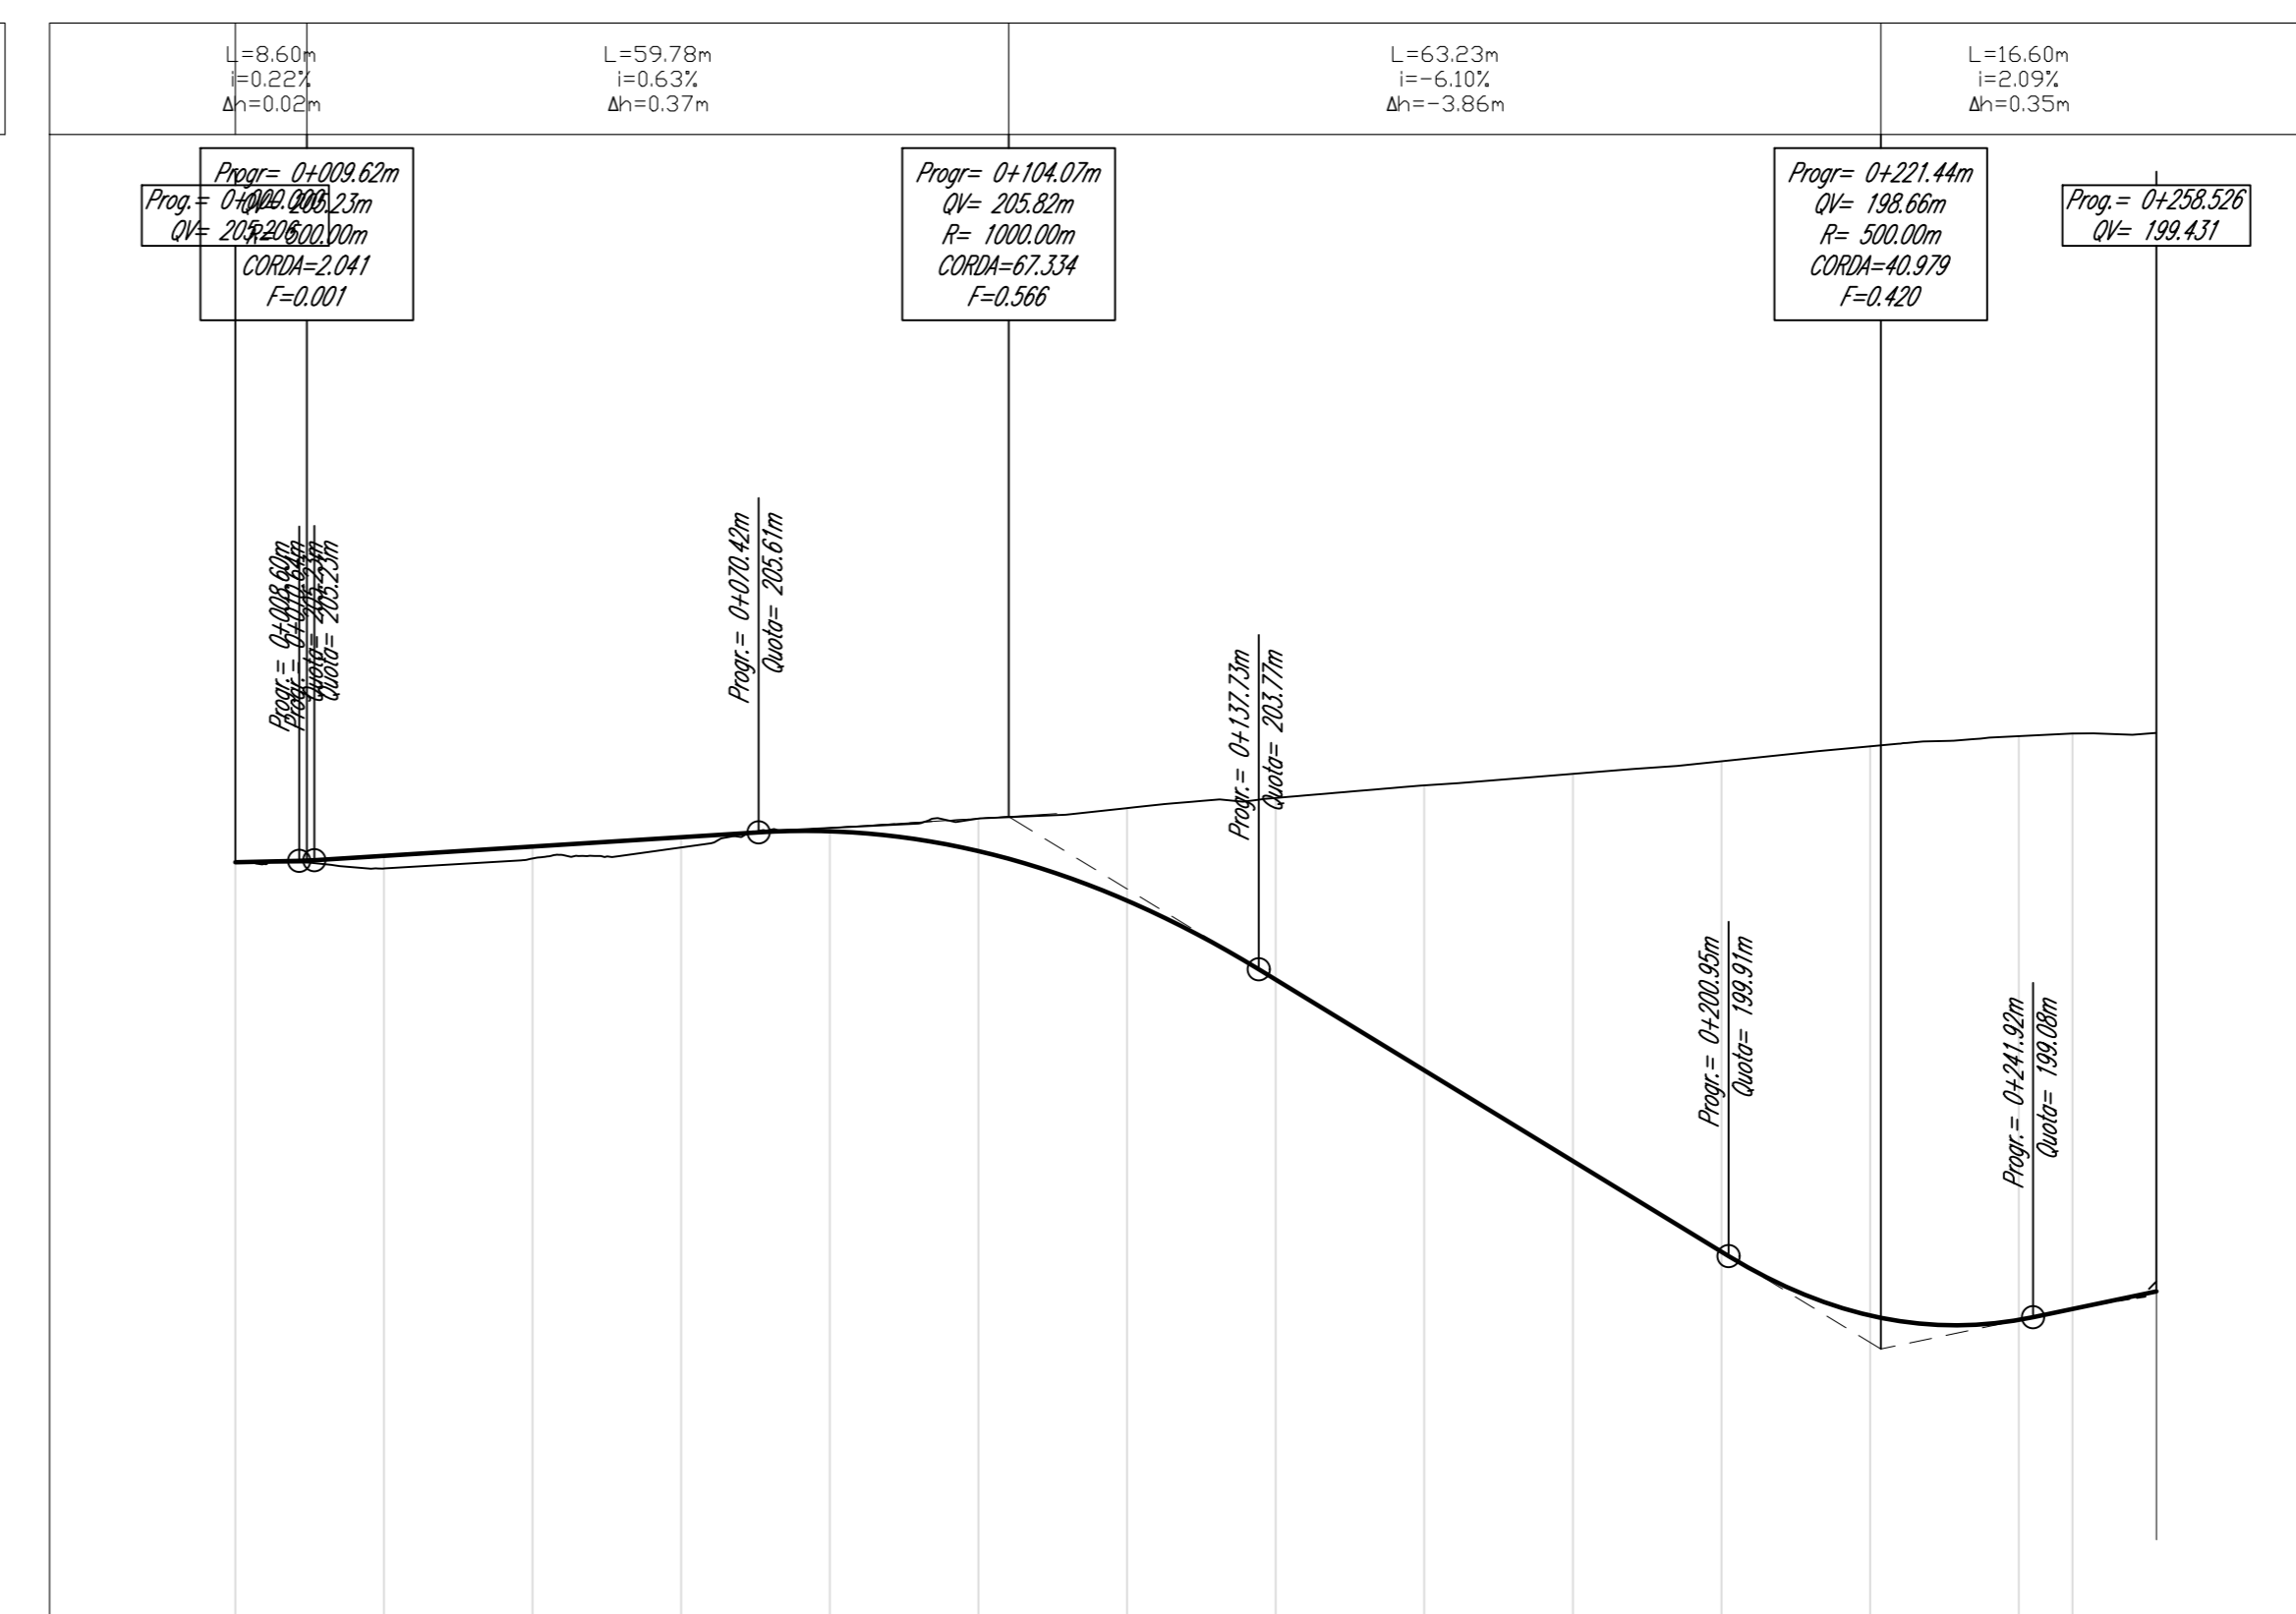


Table with columns for NUMERO SEZIONE, DISTANZE PROGRESSIVE, DISTANZE PARZIALI, QUOTE PROGETTO, QUOTE TERRENO, DIFFERENZA QUOTE, ANDAMENTO PLANIMETRICO, ANDAMENTO CIGLI, and ETOMETRICHE.

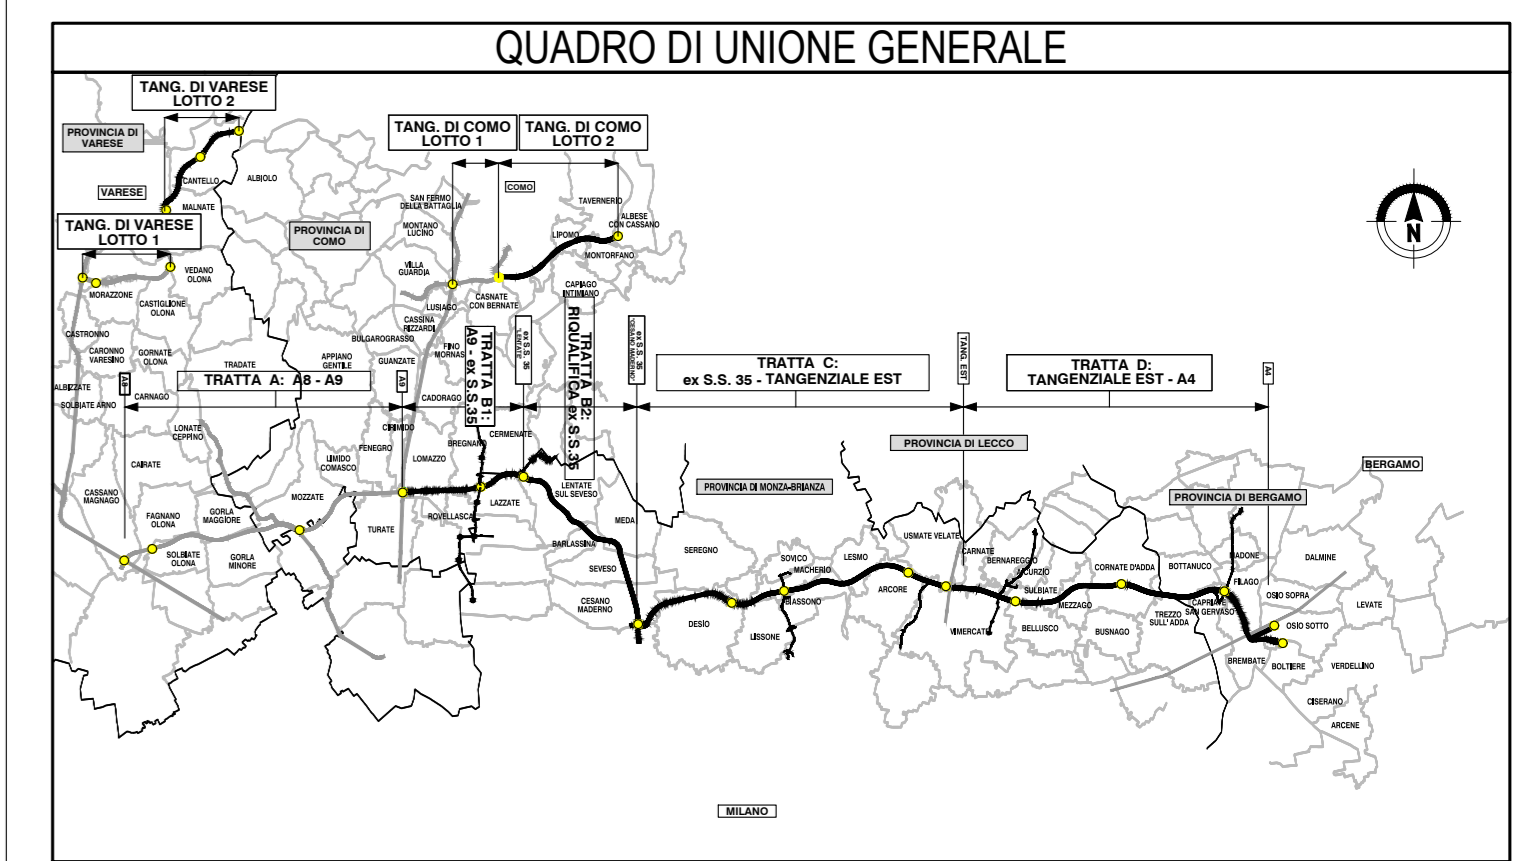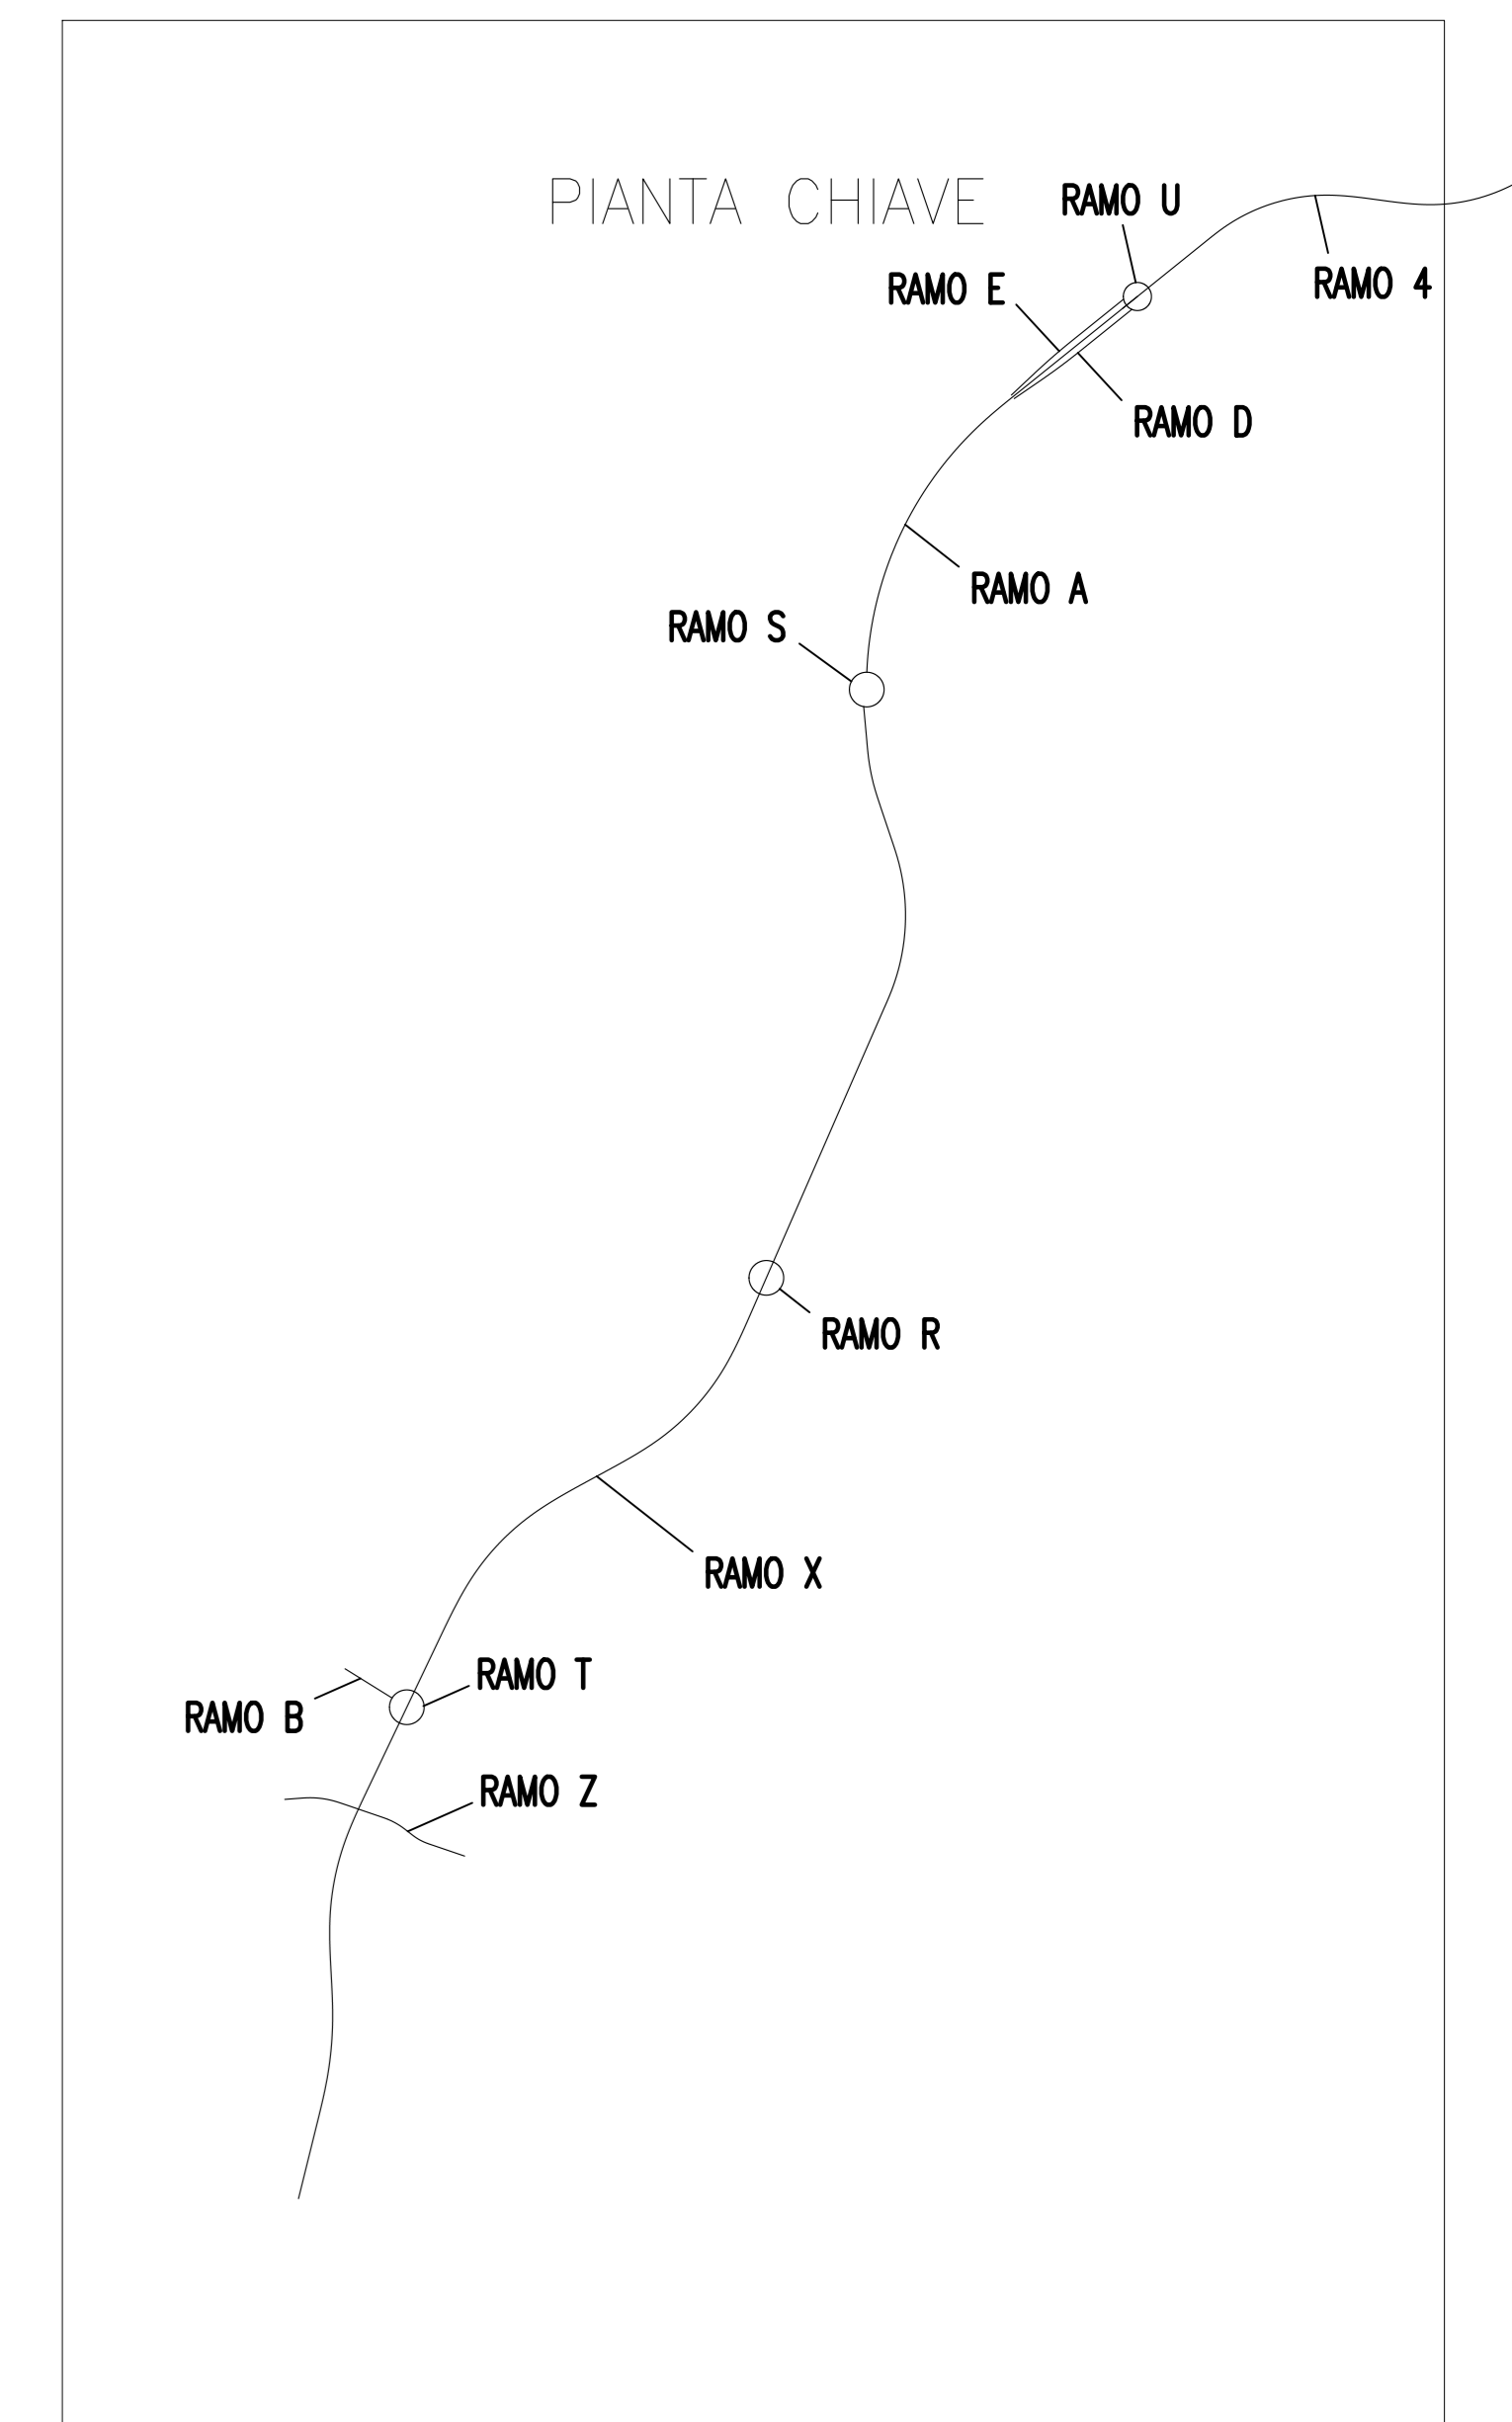

COLLEGAMENTO AUTOSTRADALE DALMINE-COMO-VARESE-VALICO DEL GAGLIUOLO E OPERE AD ESSO CONNESSE  
PROGETTO ESECUTIVO TRATTA C  
PROGETTO STRADALE OPERA CONNESSA TRM17  
PROFILO LONGITUDINALE E PROFILO LONGITUDINALE ASSI Z - E

Administrative and technical information including company name (PEDELOMBARDA NUOVA S.p.A.), project dates, scale, and various stamps and signatures.