


## LEGENDA

- Tracciato in progetto
- S.S. 640 esistente
- Acquedotto
- Fognatura
- Linea elettrica alta tensione
- Linea elettrica media tensione
- Linea elettrica bassa tensione
- Linea telefonica
- Cavo F.O.
- Metanodotto

## QUADRO D'UNIONE

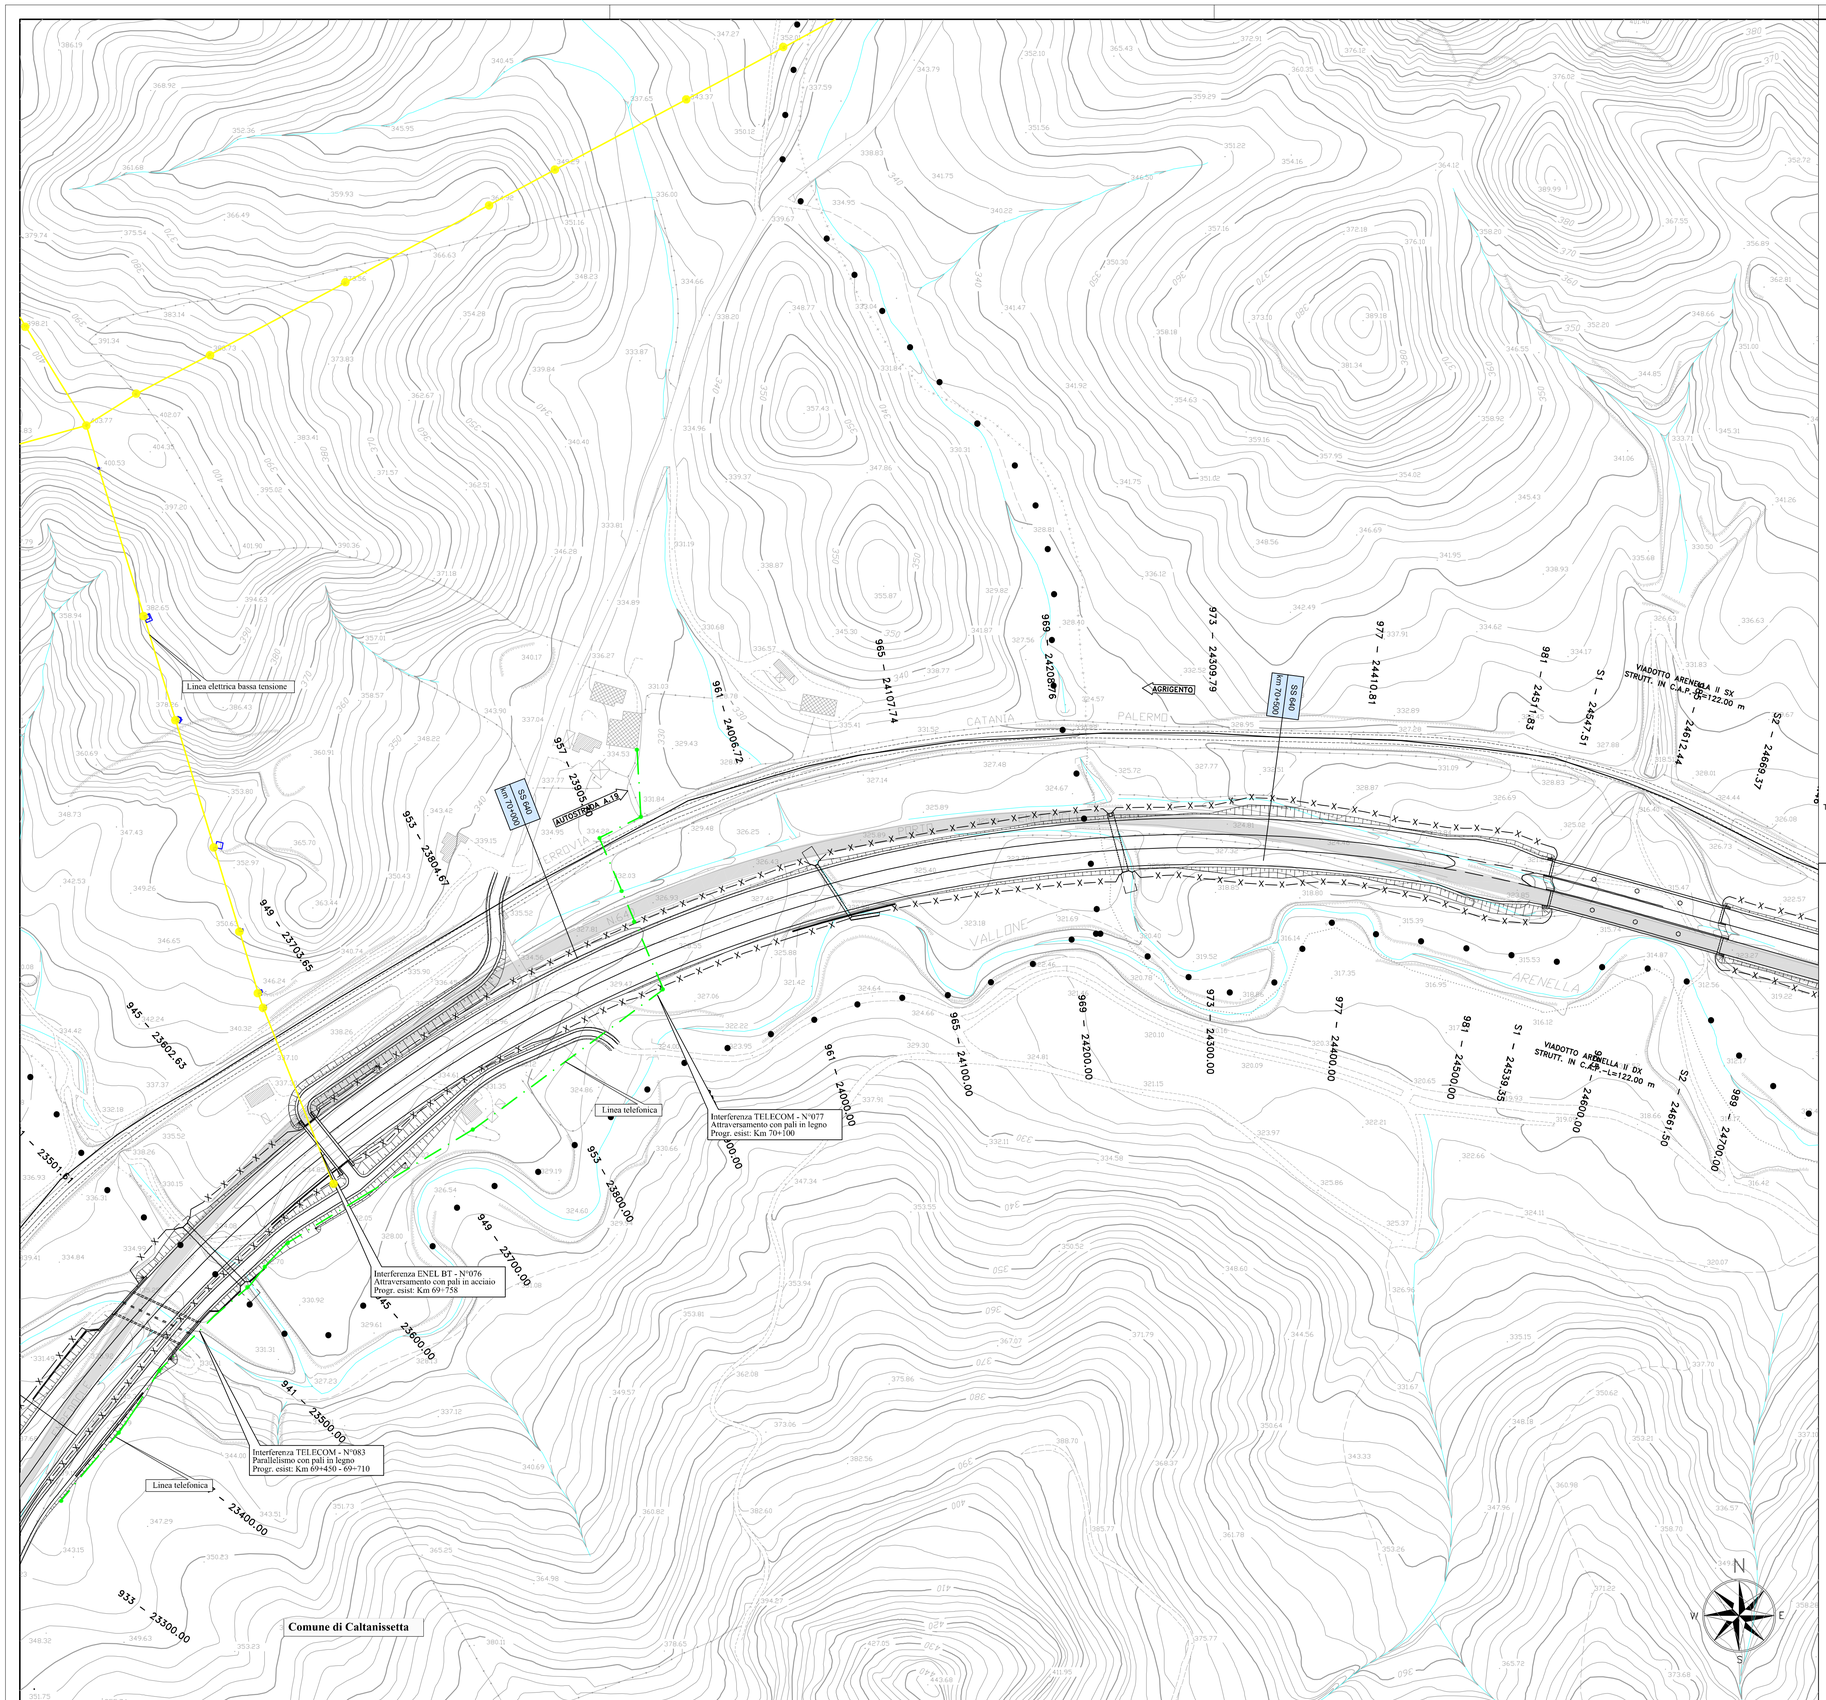


**ANAS S.p.A.**
Direzione Centrale Programmazione Progettazione

CORRIDOIO PLURIMODALE TIRRENICO-NORD EUROPA
ITINERARIO AGRIGENTO -CALTANISSETTA-A19
S.S. N° 640 "DI PORTO EMPEDOCLE"
AMMODERNAMENTO E ADEGUAMENTO ALLA CAT. B DEL D.M. 5.11.2001
Dal km 44+000 allo svincolo con l'A19

# PROGETTO DEFINITIVO

GRUPPO DI PROGETTAZIONE

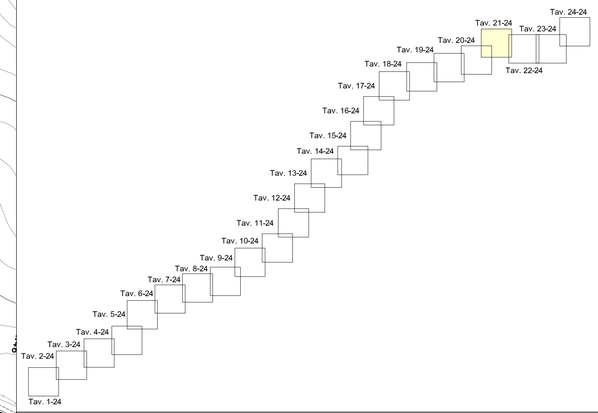ATI:
TECHNITAL s.p.a. (mandataria)
S.I.S. Studio di Ingegneria Stradale s.r.l.
DELTA Ingegneria s.r.l.
INFRATEC s.r.l Consulting Engineering
PROGIN s.p.a.

I RESPONSABILI DI PROGETTO
Dott. Ing. M. Raccosta
Ordine Ing. Verona n° A1665
Prof. Ing. A. Bevilacqua
Ordine Ing. Palermo n° 4058
Dott. Ing. M. Carfino
Ordine Ing. Agrigento n° A628
Dott. Ing. N. Troccoli
Ordine Ing. Potenza n° 836
Dott. Ing. S. Esposito
Ordine Ing. Roma n° 20837

IL COORDINATORE DELLE ATTIVITA'
Dott. Ing. Nicola D'Alessandro
Ordine degli Ingegneri di Agrigento n° A995

VISTO:IL RESPONSABILE DEL PROCEDIMENTO
Dott. Ing. Massimiliano Fidenzi

VISTO:IL RESPONSABILE DEL SERVIZIO PROGETTAZIONE
Dott. Ing. Antonio Valente

DATA

PROTOCOLLO

## INTERFERENZE

## PLANIMETRIA CON INDICAZIONE DI TUTTE LE INTERFERENZE

| CODICE PROGETTO | NOME FILE | REVISIONE | FOGLIO | SCALA: |
|---|---|---|---|---|
| LO407B D 0501 | IN00 INT PL21.dwg<br>CODICE ELAB. T01IN00INTPL21 | B | 21 DI 24 | 1:2.000 |

| REV. | DESCRIZIONE | DATA | VERIFICATO RESP. TECNICO | CONTROLLATO RESP. DITINERARIO | APPROVATO RESP. DI SETTORE |
|---|---|---|---|---|---|
| D | | | | | |
| C | | | | | |
| B | REVISIONE a seguito istruttoria ANAS 19/03/07 | Aprile 2007 | V. Bofisè | F. Arciuli | C. Marro |
| A | EMISSIONE | Ottobre 2006 | V. Bofisè | F. Arciuli | C. Marro |