



LEGENDA

- Areogeneratori in progetto
- + Piazzole
- Cavidotto MT
- Sottostazione elettrica
- Cavidotto AT
- SE Montecilfone Terna
- Raccordi AT**
- Linee Aeree AT**
- Elettrodotto a 380 kV esistente Larino-Gissi
- Nuovi raccordi di progetto
- - - Tratto da demolire

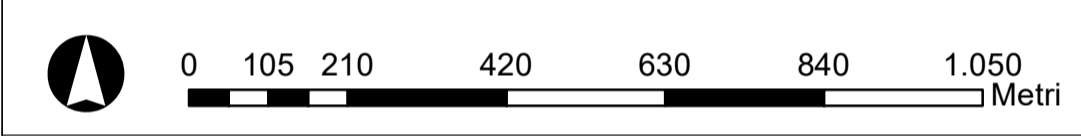

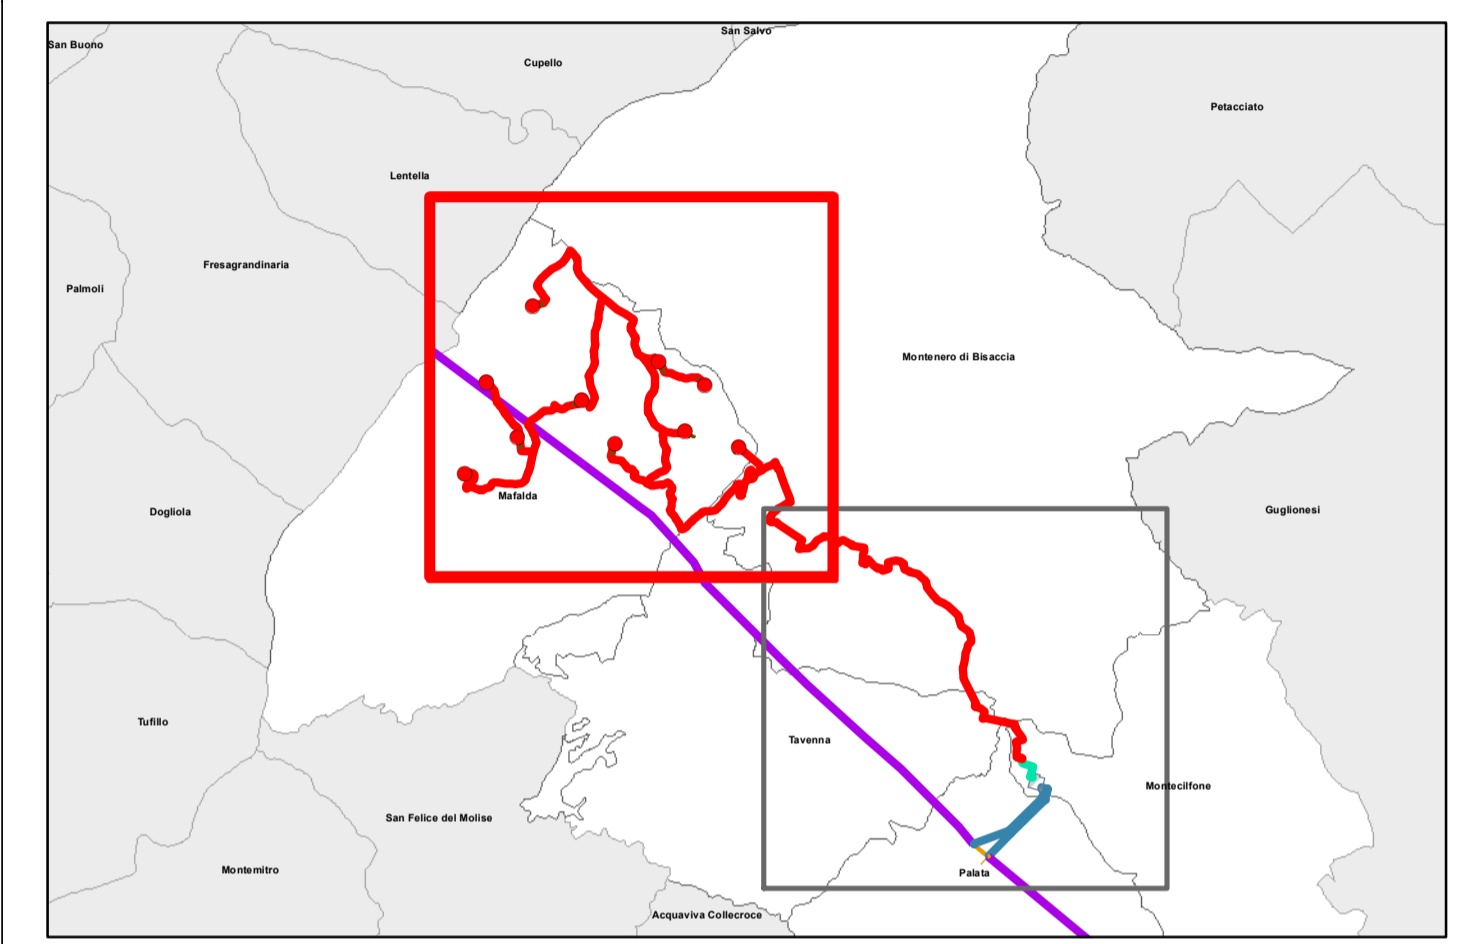

REGIONE MOLISE
 Provincia di
CAMPOBASSO
 MAFALDA



OGGETTO

PROGETTO PER LA REALIZZAZIONE DI UN IMPIANTO EOLICO
 NEL COMUNE DI MAFALDA NELLE LOCALITA' LA POSTA DI
 CANZANO, MACCHIA S. LUCIA E S. ROCCO

COMMITTENTE

Q-ENERGY RENEWABLES 2 SRL
Via Vittor Pisani, 8/A - 20124 Milano (MI)
 PEC: qenergyrenewables2@legalmail.it
 P.IVA: 12680070953

PROGETTAZIONE

Codice Commessa PHEEDRA: 23_24_ED_MFD



PHEEDRA S.p.A. Via Lago di Nemi, 90
 74121 - Tivoli
 Tel. 099.772232 - Fax 099.0870285
 e-mail: info@pheedra.it - web: www.pheedra.it

Direttore Tecnico: Dott. Ing. Angelo Micolucci

| | |
|------------------------------------|-------------------------------|
| ORDINE INGEGNERI PROVINCIA TARANTO | Sezione A |
| Dott. Ing. MICOLUCCI Angelo | Civile Ambientale Industriale |
| n° 1851 | Intercomunale |

| | | | | | |
|------|----------------|-----------------|---------|------------|-----------|
| | | | | | |
| 1 | Settembre 2023 | PRIMA EMISSIONE | MS | AM | VS |
| REV. | DATA | ATTIVITA' | REDATTO | VERIFICATO | APPROVATO |

OGGETTO DELL'LABORATO

**LAYOUT IMPIANTO
 SOVRAPPOSIZIONE SU ORTOFOTO
 PISTE DI ACCESSO E CAVIDOTTI**

| FORMATO | SCALA | CODICE DOCUMENTO | | | | NOME FILE | FOGLI |
|---------|----------|------------------|-------|-----------|------|-----------|--------------------|
| A1 | 1:10.000 | SOC. | DESC. | TIPO DOC. | PRG. | REV. | |
| | | MFD | CIV | TAV | 007 | 01 | MFD-CIV-TAV-007_01 |

