


LEGENDA

- Tratto di pista idoneo
- Tratto di pista da adeguare
- Tratto di pista da creare
- Limiti comunali

Interventi in progetto

- Areogeneratori in progetto
- Piazzole
- Cavidotto MT
- Sottostazione elettrica
- Cavidotto AT

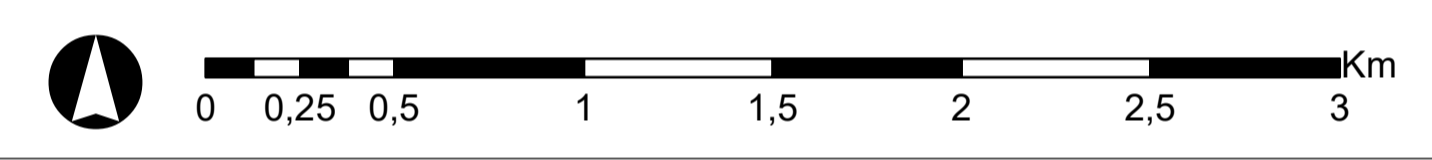

REGIONE MOLISE
Provincia di
CAMPOBASSO
MAFALDA

OGGETTO PROGETTO PER LA REALIZZAZIONE DI UN IMPIANTO EOLICO NEL COMUNE DI MAFALDA NELLE LOCALITA' LA POSTA DI CANZANO, MACCHIA S. LUCIA E S. ROCCO

COMMITENTE **Q-ENERGY RENEWABLES 2 SRL**
Via Vittor Pisani, 8/A - 20124 Milano (MI)
 PEC: q-energyrenewables2srl@legalmail.it
 P.IVA: 12449070363

Codice Commessa PHEEDRA: 23_21_BO_MFD

PHEEDRA S.r.l. Via Lago di Nemi, 90
74121 - Taranto
Tel. 099.772200 - Fax 099.9870200
e-mail: info@pheedra.it - web: www.pheedra.it

PROGETTAZIONE Direttore Tecnico - Dott. Ing. Angelo Micolucci
 ORDINE INGEGNERI PROVINCIA TARANTO Sezione A
 Dott. Ing. MICOLUCCI Angelo - Circle Ambientale Industriale n° 1851 - Indirizzione

1	Settembre 2023	PRIMA EMISSIONE	MS	AM	VS
REV.	DATA	ATTIVITA'	REDDATO	VERIFICATO	APPROVATO

OGGETTO DEL LABORATO INQUADRAMENTO STRADE DA ADEGUARE E DI NUOVA REALIZZAZIONE
Corografia

FORMATO	SCALA	CODICE DOCUMENTO					NOME FILE	FOGLI
A1	1:20.000	SEC	DISC	TIPO DOC	PROG	REV	MFD-AMB-TAV-065_01	1 di 5
		MFD	AMB	TAV	065	01		





Montenero di Bisaccia

LEGENDA

- Tratto di pista idoneo
- Tratto di pista da adeguare
- Tratto di pista da creare
- Limiti comunali

Interventi in progetto

- Areogeneratori in progetto
- Piazzole
- + Cavidotto MT
- + Sottostazione elettrica
- Cavidotto AT

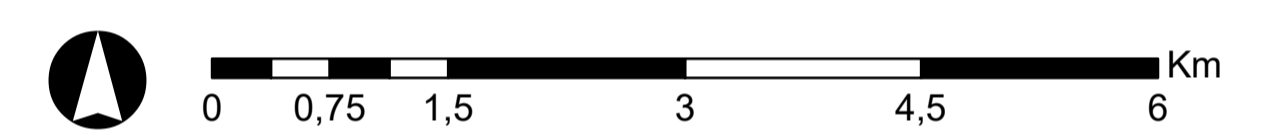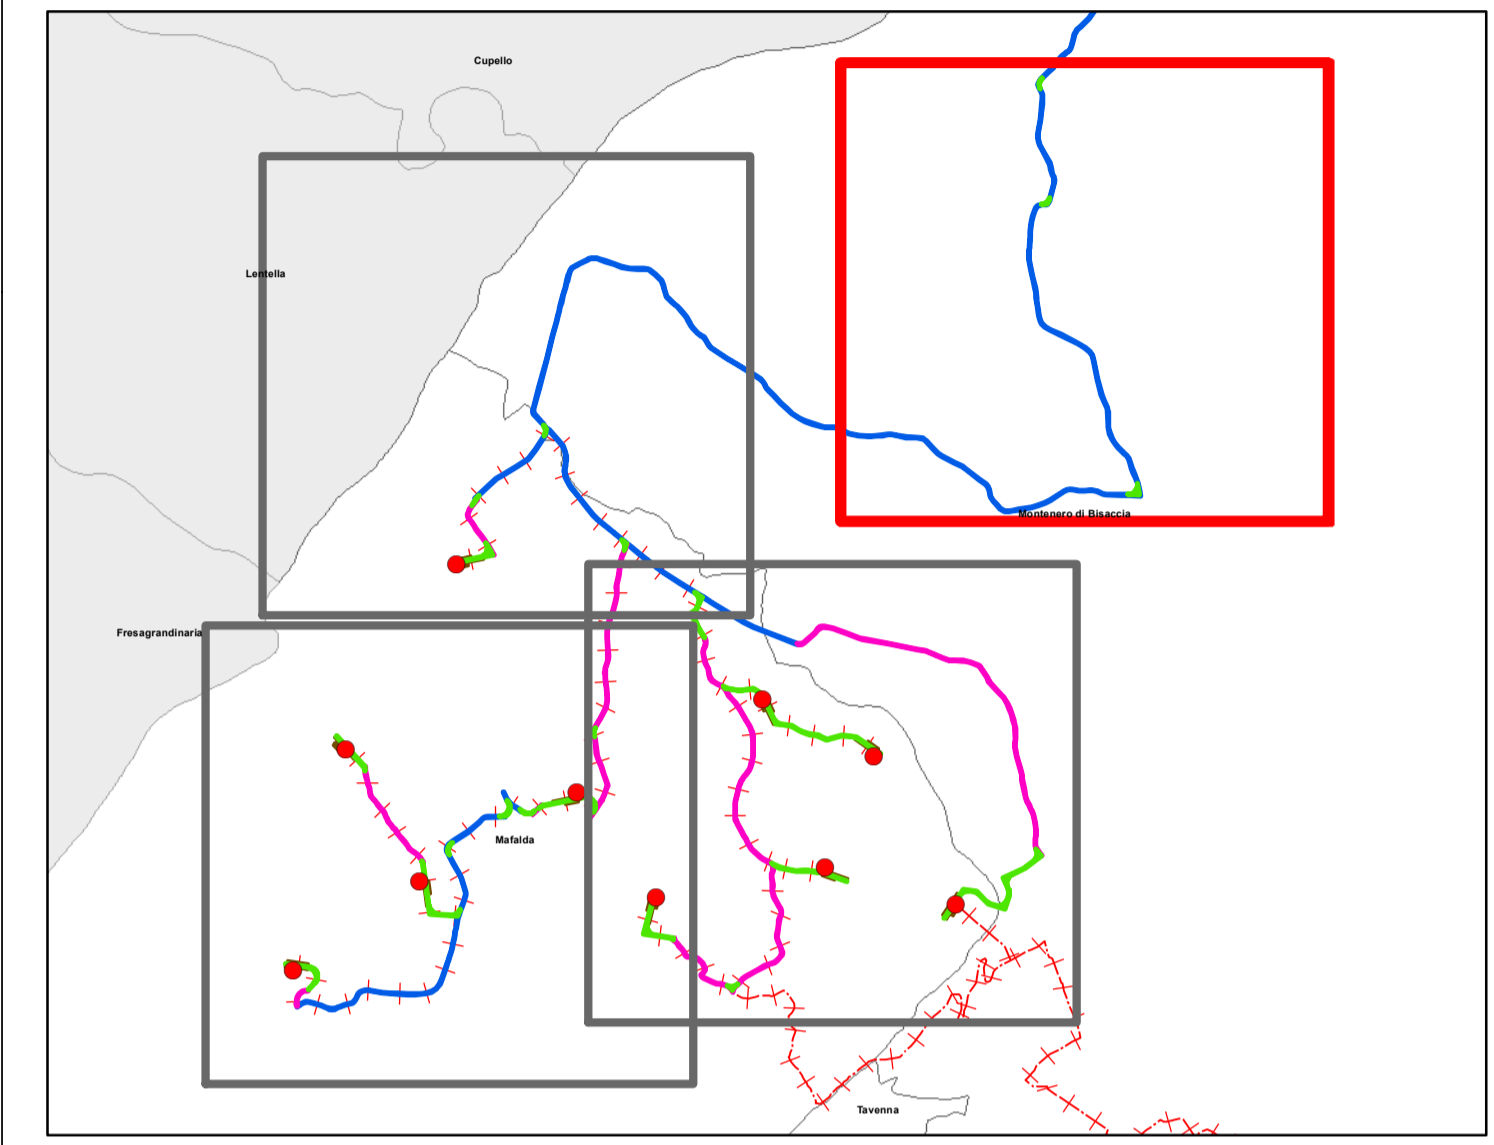

REGIONE MOLISE
 Provincia di
CAMPOBASSO
 MAFALDA



OGGETTO
 PROGETTO PER LA REALIZZAZIONE DI UN IMPIANTO EOLICO
 NEL COMUNE DI MAFALDA NELLE LOCALITA' LA POSTA DI
 CANZANO, MACCHIA S. LUCIA E S. ROCCO

COMITENTE
Q-ENERGY RENEWABLES 2 SRL
 Via Vittor Pisani, 8/A - 20124 Milano (MI)
 PEC: q-energyrenewables2ur@legalmail.it
 P.IVA: 12440070363

PROGETTAZIONE
 Codice Commessa PHEEDRA: 23_24_EO_MFD
 PHEEDRA S.r.l. Via Lago di Nemi, 90
 74121 - Taranto
 Tel. 099.7722000 - Fax 099.9870200
 e-mail: info@pheedra.it - web: www.pheedra.it
 Direttore Tecnico: Dott. Ing. Angelo Micolucci
 ORDINE INGEGNERI PROVINCIA TARANTO
 Sezione A
 Dott. Ing. MICOLUCCI Angelo
 n° 1851
 Settore
 Circolo Ambientale
 Industriale
 Interdisciplinare

1	Settembre 2023	PRIMA EMISSIONE	MS	AM	VS
REV.	DATA	ATTIVITA'	REDDATTO	VERIFICATO	APPROVATO

OGGETTO DELLELABORATO
 INQUADRAMENTO STRADE DA ADEGUARE
 E DI NUOVA REALIZZAZIONE
 Dettaglio

FORMATO	SCALA	CODICE DOCUMENTO					NOME FILE	FOGLI
A1	1:5.000	DOC	DESC	TIPO DOC	PROG	REV	MFD-AMB-TAV-065_01	2 di 5
		MFD	AMB	TAV	065	01		

Source: Esat, Olcese, Barbieri @geographic, and the 968 User community





LEGENDA

- Tratto di pista idoneo
- Tratto di pista da adeguare
- Tratto di pista da creare
- Limiti comunali

Interventi in progetto

- Areogeneratori in progetto
- Piazzole
- + Cavidotto MT
- + Sottostazione elettrica
- Cavidotto AT

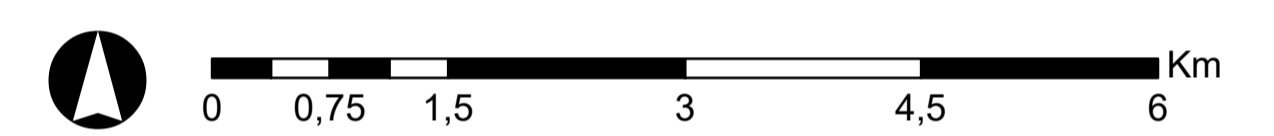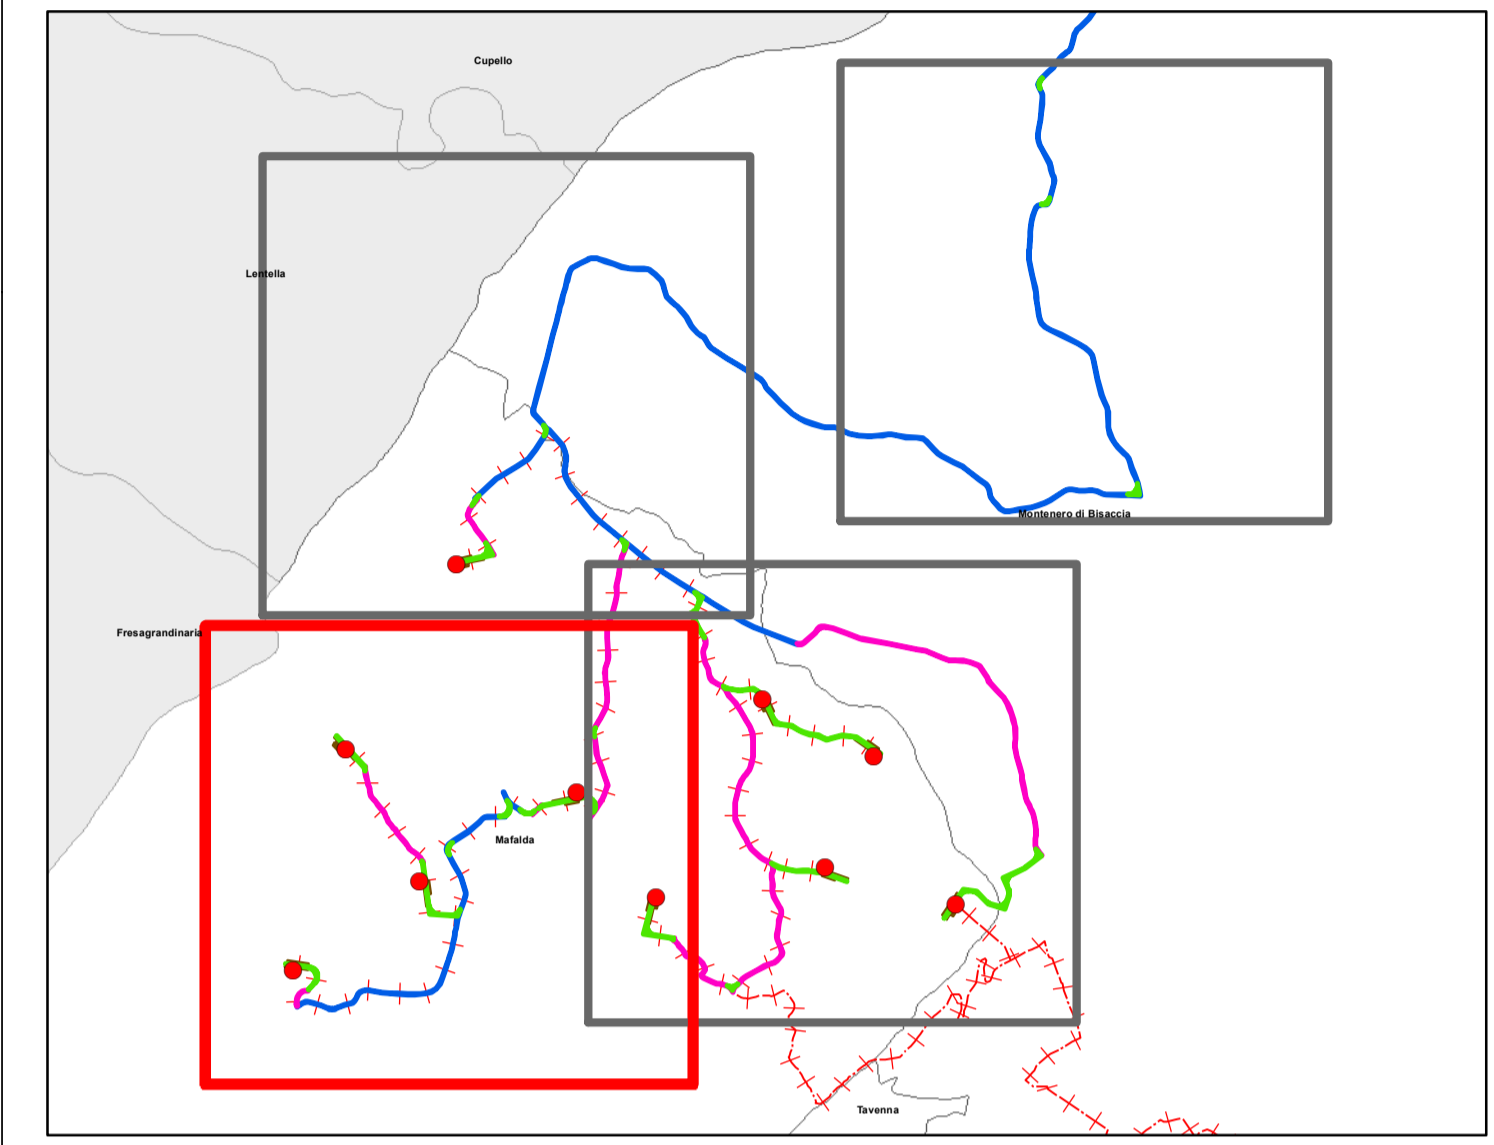

REGIONE MOLISE
 Provincia di
CAMPOBASSO
 MAFALDA



OGGETTO
 PROGETTO PER LA REALIZZAZIONE DI UN IMPIANTO EOLICO
 NEL COMUNE DI MAFALDA NELLE LOCALITA' LA POSTA DI
 CANZANO, MACCHIA S. LUCIA E S. ROCCO

COMITENTE
Q-ENERGY RENEWABLES 2 SRL
 Via Vittorio Pisani, 8/A - 20124 Milano (MI)
 PEC: q-energyrenewables2srl@legalmail.it
 P.IVA: 12448070363

PROGETTAZIONE
 Codice Commessa PHEEDRA: 23_24_EO_MFD
 PHEEDRA S.r.l. Via Lago di Nemi, 90
 74121 - Taranto
 Tel. 099.772200 - Fax 099.9870200
 e-mail: info@pheedra.it - web: www.pheedra.it
 Direttore Tecnico: Dott. Ing. Angelo Micolucci
 ORDINE INGEGNERI PROVINCIA TARANTO - Sezione A
 Dott. Ing. MICOLUCCI Angelo - Settore
 n° 1851 - Circolo Anabastale Industriale
 Interprofessionale

REV.	DATA	ATTIVITA'	REDDATTO	VERIFICATO	APPROVATO
1	Settembre 2023	PRIMA EMISSIONE	MS	AM	VS

OGGETTO DEL LABORATO
 INQUADRAMENTO STRADE DA ADEGUARE
 E DI NUOVA REALIZZAZIONE
 Dettaglio

FORMATO	SCALA	CODICE DOCUMENTO					NOME FILE	FOGLI
		SEC.	DISC.	TIPO DOC.	PROG.	REV.		
A1	1:5.000	MFD	AMB	TAV	065	01	MFD-AMB-TAV-065_01	3 di 5

Sources: Esri, DeLorme, Garmin, Bing, and the GIS User Community





LEGENDA

- Tratto di pista idoneo
- Tratto di pista da adeguare
- Tratto di pista da creare
- Limiti comunali

Interventi in progetto

- Areogeneratori in progetto
- Piazzole
- Cavidotto MT
- Sottostazione elettrica
- Cavidotto AT

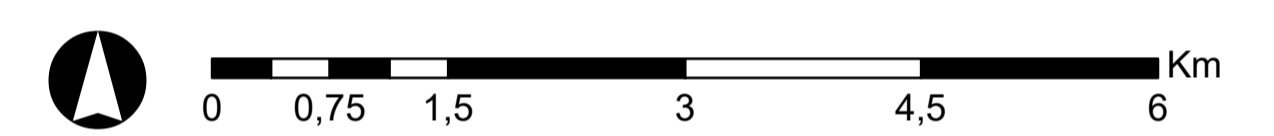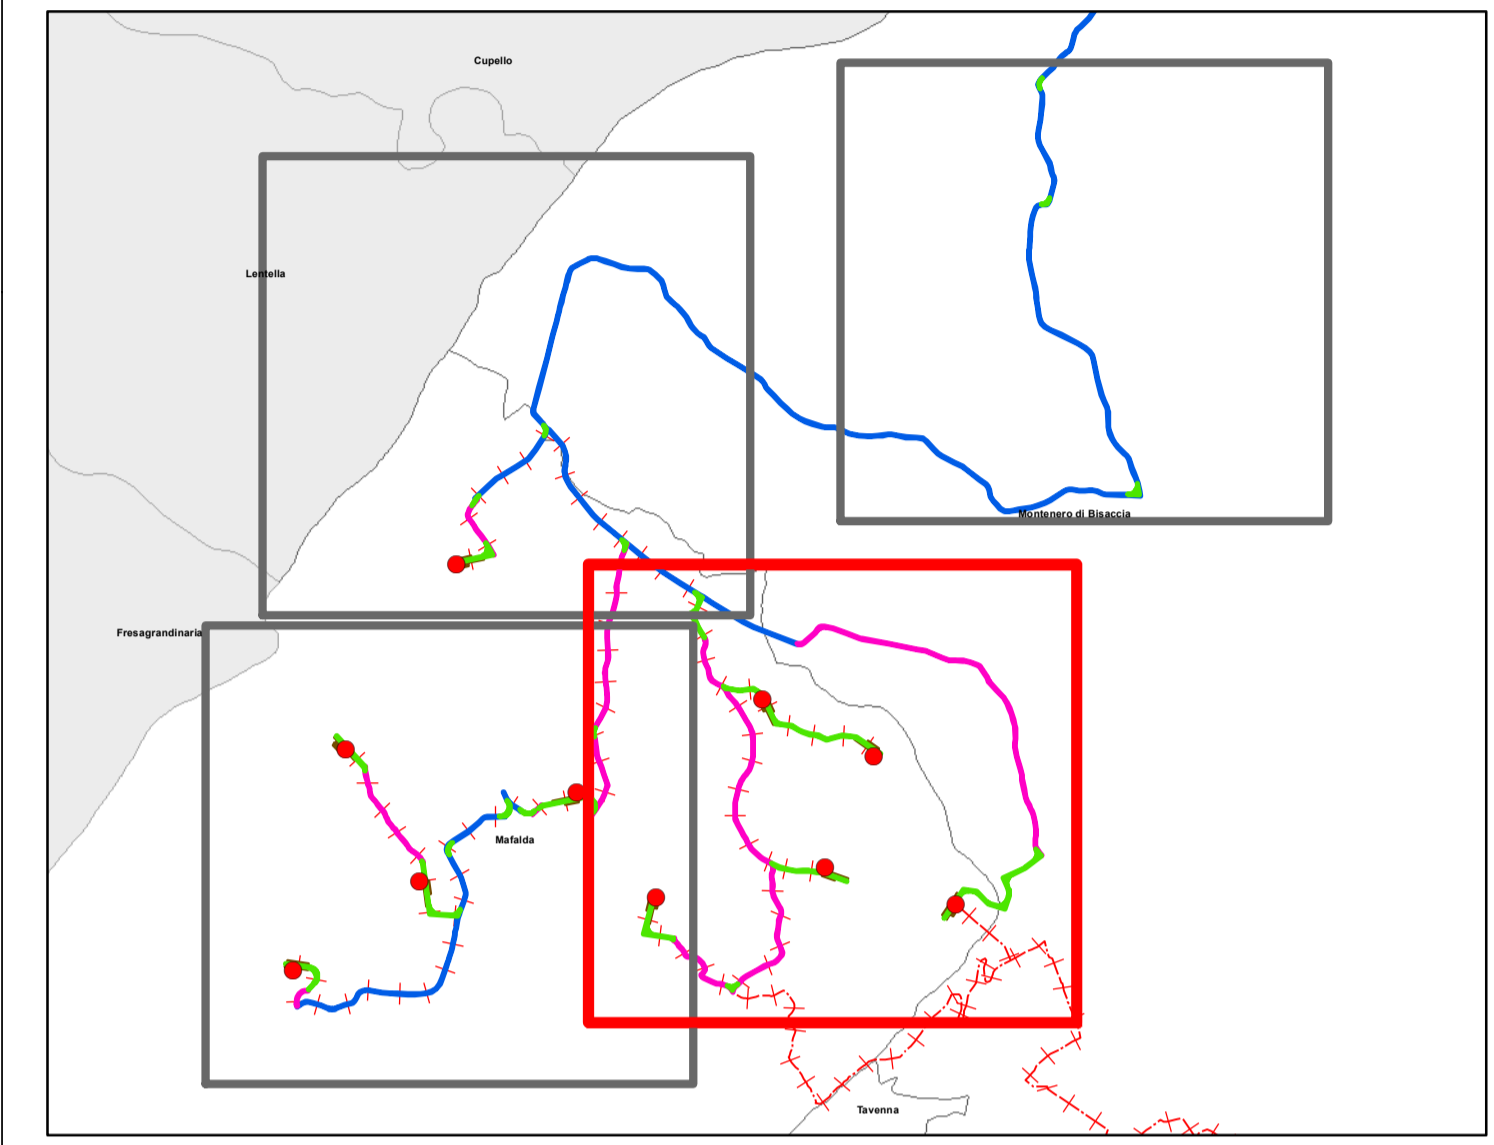

REGIONE MOLISE
 Provincia di
CAMPOBASSO
 MAFALDA



OGGETTO
 PROGETTO PER LA REALIZZAZIONE DI UN IMPIANTO EOLICO
 NEL COMUNE DI MAFALDA NELLE LOCALITA' LA POSTA DI
 CANZANO, MACCHIA S. LUCIA E S. ROCCO

COMITENTE
Q-ENERGY RENEWABLES 2 SRL
 Via Vittor Pisani, 8/A - 20124 Milano (MI)
 PEC: q-energyrenewables2srl@legalmail.it
 P.IVA: 13449070363

PROGETTAZIONE
 Codice Commessa PHEEDRA: 23_24_EO_MFD
 PHEEDRA S.r.l. Via Lago di Nemi, 90
 74121 - Taranto
 Tel. 099.7722000 - Fax 099.9870200
 e-mail: info@pheedra.it - web: www.pheedra.it
 Direttore Tecnico : Dott. Ing. Angelo Micolucci
 ORDINE INGEGNERI PROVINCIA TARANTO Sezione A
 Dott. Ing. MICOLUCCI Angelo
 n° 1851
 Settare
 Circolo Ambientale
 Industriale
 Interdisciplinare

REV.	DATA	ATTIVITA'	REDDATTO	VERIFICATO	APPROVATO
1	Settembre 2023	PRIMA EMISSIONE	MS	AM	VS

OGGETTO DELLELABORATO
 INQUADRAMENTO STRADE DA ADEGUARE
 E DI NUOVA REALIZZAZIONE
 Dettaglio

FORMATO	SCALA	CODICE DOCUMENTO					NOME FILE	FOGLI
A1	1:5.000	SEC	DISC	TIPO DOC	PROG	REV	MFD-AMB-TAV-065_01	4 di 5
		MFD	AMB	TAV	065	01		

Source: Esri, DeLorme, Earthstar Geographics, and the GIS User Community





LEGENDA

- Tratto di pista idoneo
- Tratto di pista da adeguare
- Tratto di pista da creare
- Limiti comunali

Interventi in progetto

- Areogeneratori in progetto
- Piazzole
- + Cavidotto MT
- + Sottostazione elettrica
- Cavidotto AT

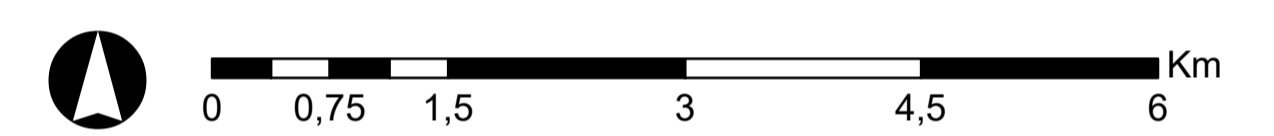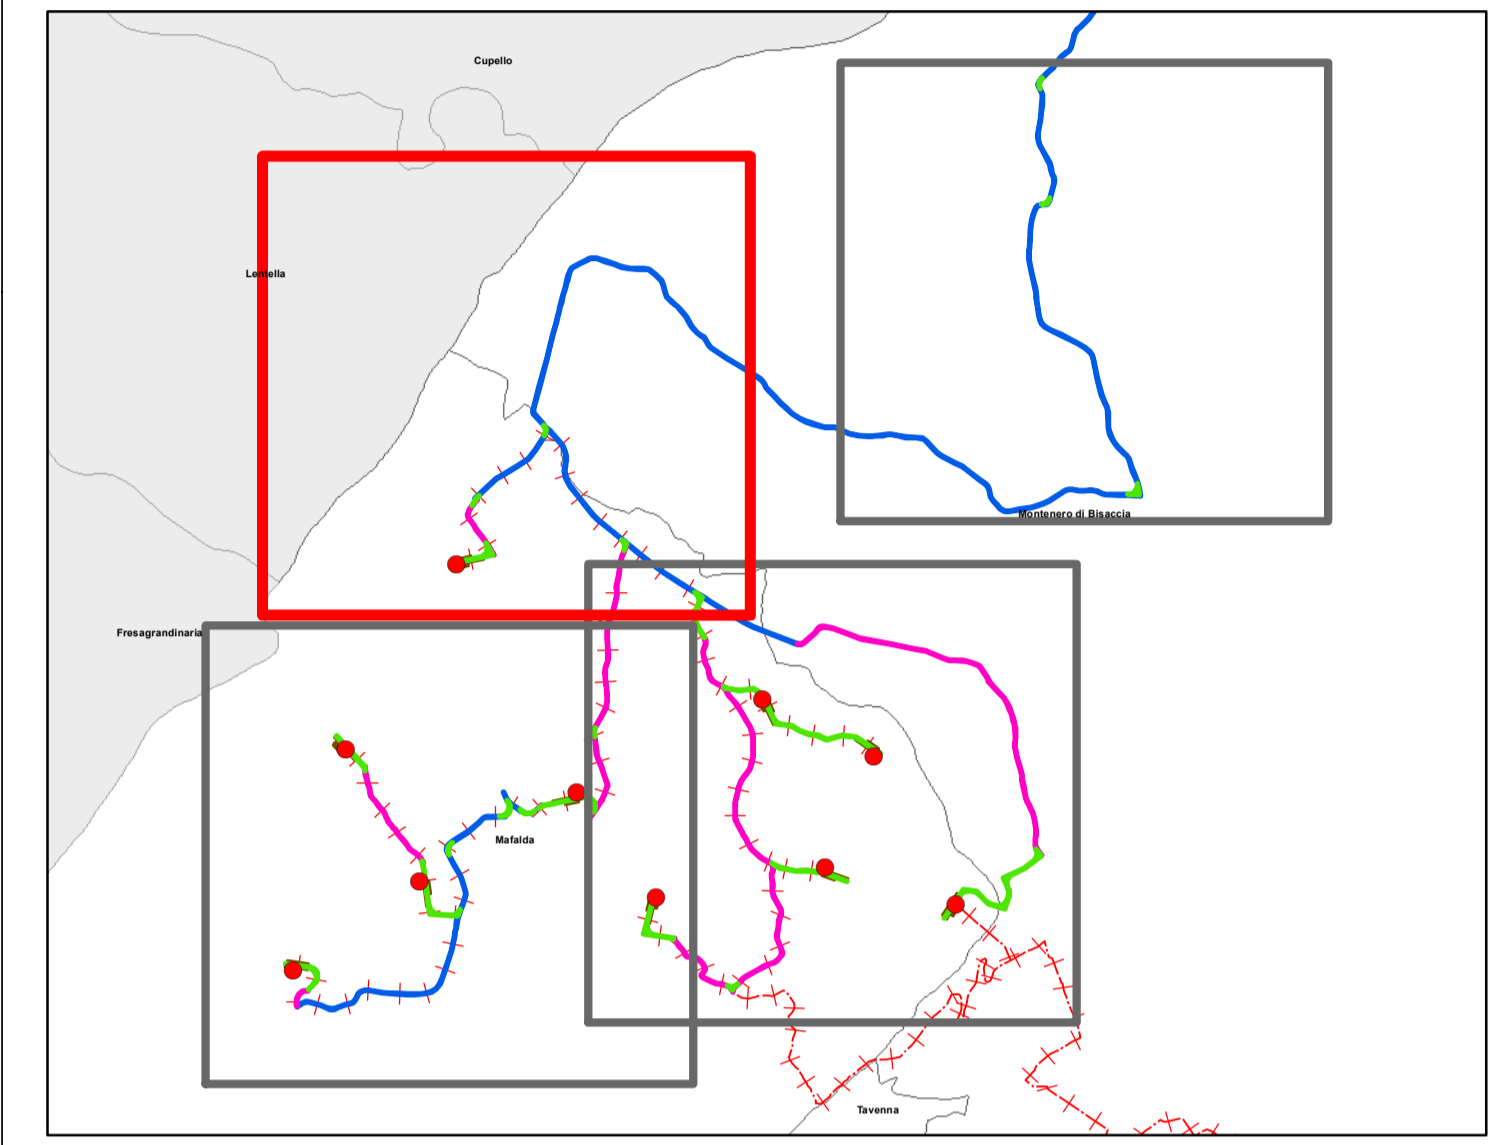

REGIONE MOLISE
 Provincia di
CAMPOBASSO
 MAFALDA



OGGETTO PROGETTO PER LA REALIZZAZIONE DI UN IMPIANTO EOLICO NEL COMUNE DI MAFALDA NELLE LOCALITA' LA POSTA DI CANZANO, MACCHIA S. LUCIA E S. ROCCO

COMITENTE **Q-ENERGY RENEWABLES 2 SRL**
 Via Vittor Pisani, 6/A - 20124 Milano (MI)
 PEC: q-energyrenewables2ur@legalmail.it
 P.IVA: 12449070363

Codice Commessa PHEEDRA: 23_24_EO_MFD

PHEEDRA S.r.l. Via Lago di Nemi, 90
 74121 - Taranto
 Tel. 099.7722000 - Fax. 099.5870200
 e-mail: info@pheedra.it - web: www.pheedra.it

Direttore Tecnico : Dott. Ing. Angelo Micolucci
 ORDINE INGEGNERI PROVINCIA TARANTO Sezione A
 Dott. Ing. MICOLUCCI Angelo
 n° 1851

Settore Circolo Ambientale Industriale Interprofessionale

1	Settembre 2023	PRIMA EMISSIONE	MS	AM	VS
REV.	DATA	ATTIVITA'	REDATTO	VERIFICATO	APPROVATO

OGGETTO DEL LABORATO **INQUADRAMENTO STRADE DA ADEGUARE E DI NUOVA REALIZZAZIONE**
 Dettaglio

FORMATO	SCALA	CODICE DOCUMENTO					NOME FILE	FUOGLI
A1	1:5.000	DOC	DESC	TIPO DOC	PROG	REV	MFD-AMB-TAV-065_01	5 di 5
		MFD	AMB	TAV	065	01		

Source: Esri, DeLorme, Garmin, GeoEye, IGN, Aerio, Earthstar, AeroGRID, IGN, Esri, Google Earth, OpenStreetMap, Swatch, Bing, and the GIS User Community