

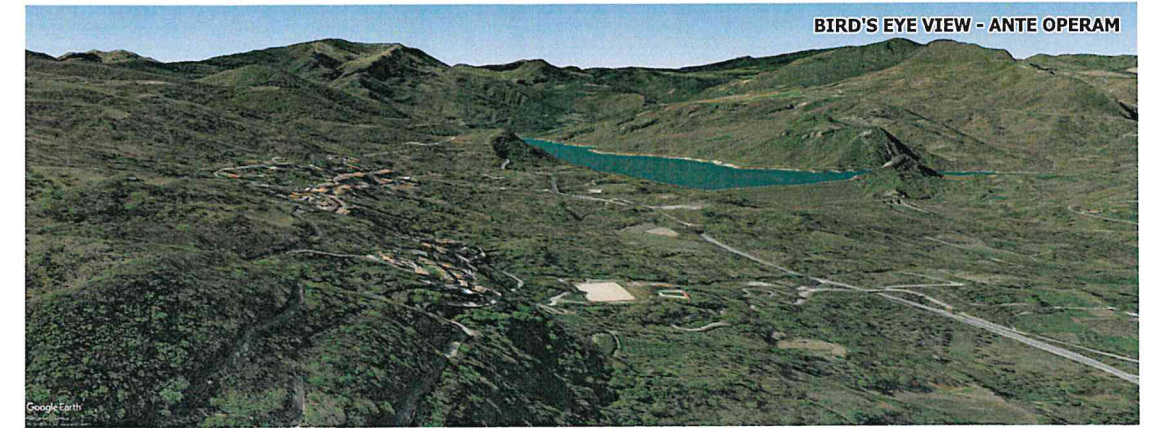


FOTO2 - ANTE OPERAM

FOTO 2
VISTA DA PARCHEGGIO/TERRAZZO SU
CORSO SILVIO SPAVENTA
COMUNE DI BOMBA



FOTO2 - FASE DI ESERCIZIO



BIRD'S EYE VIEW - ANTE OPERAM



BIRD'S EYE VIEW - FASE DI ESERCIZIO

BIRD'S EYE VIEW IN DIREZIONE SUD DAL COMUNE DI BOMBA SULL'INTERA ZONA INTERESSATA

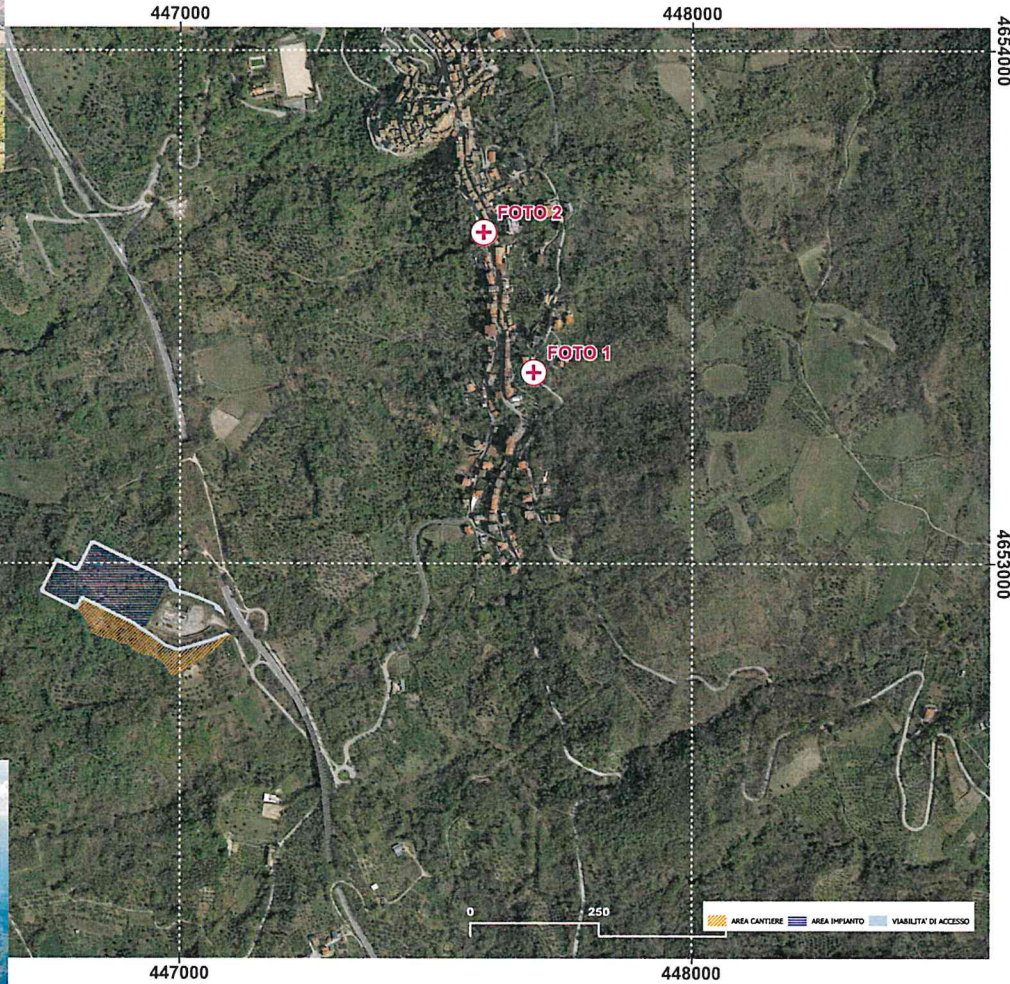



FOTO1 - ANTE OPERAM

FOTO 1
VISTA DA STRADA PANORAMICA
VIA GIARDINO
COMUNE DI BOMBA



FOTO1 - FASE DI ESERCIZIO

FOTO 1
VISTA DA STRADA PANORAMICA
VIA GIARDINO
COMUNE DI BOMBA

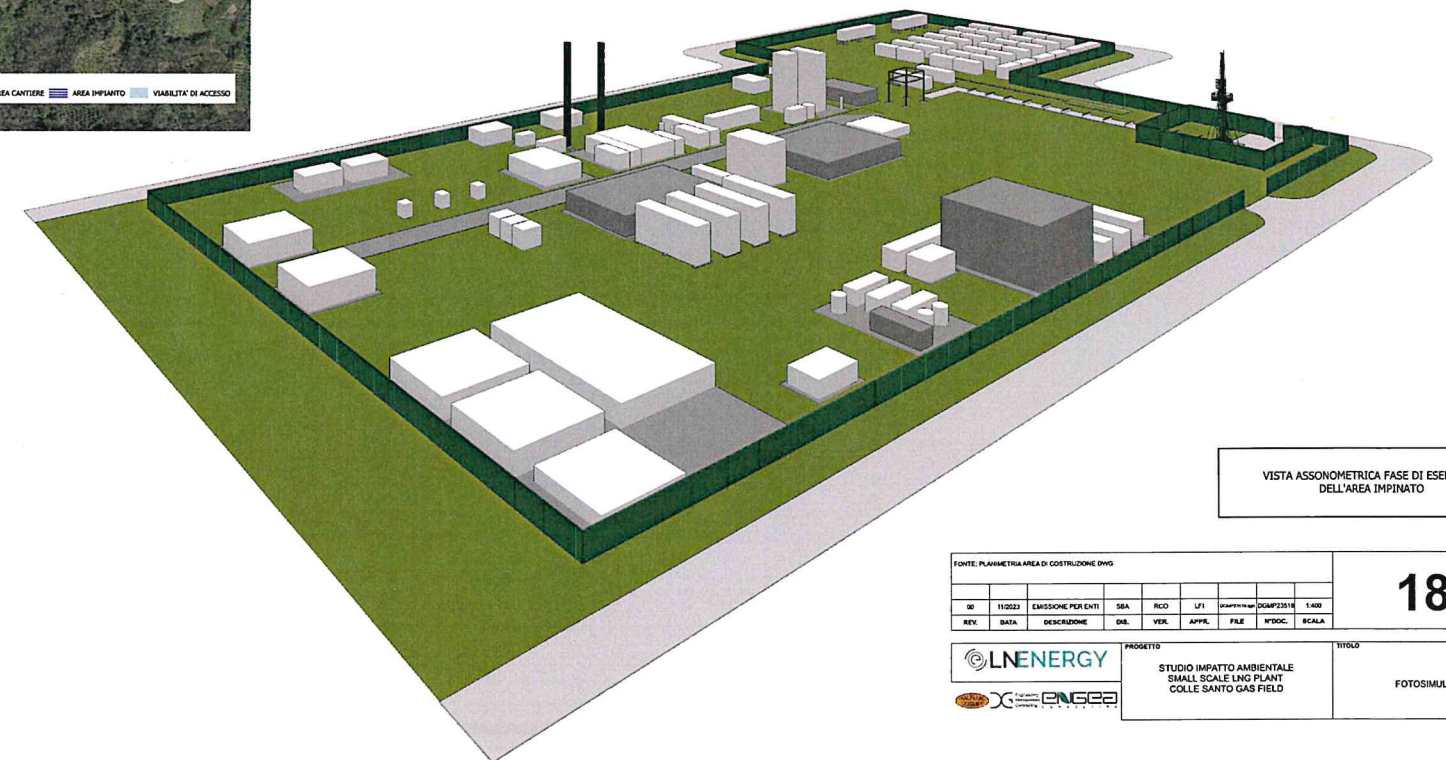

VISTA ASSONOMETRICA FASE DI ESERCIZIO
DELL'AREA IMPINATO

SCHEDA PARAMETRI AREA DI COSTRUZIONE DWG										18a
ID	11/02/23	EMMISSIONE PER ENTI	SBA	RCO	U/I	DATA	DATA	DATA	DATA	
REV.	DATA	DESCRIZIONE	DEL.	VER.	APPR.	FILE	NTSIC.	SCALA		
PROGETTO: LNENERGY STUDIO IMPATTO AMBIENTALE SMALL SCALE LNG PLANT COLLE SANTO GAS FIELD										FOTOSIMULAZIONI