


SEZIONE A-A

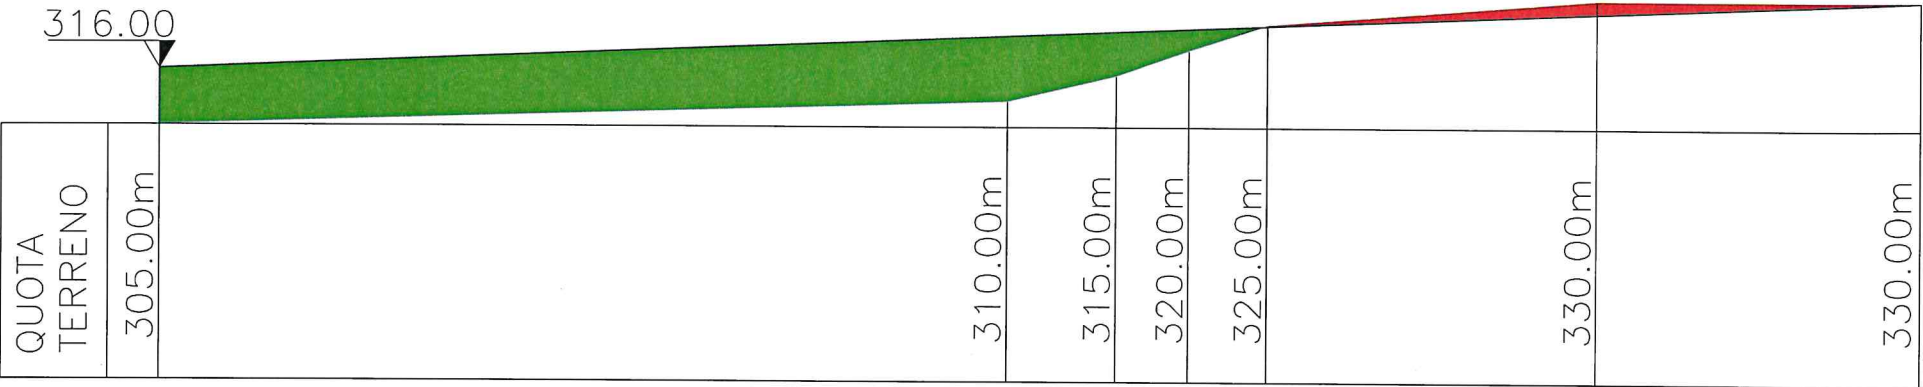

SCAVO=170m³
RINTERRO=2320m³

NOTE:
1. QUOTA ZERO IMPIANTO: 316m
SCAVO
RINTERRO