


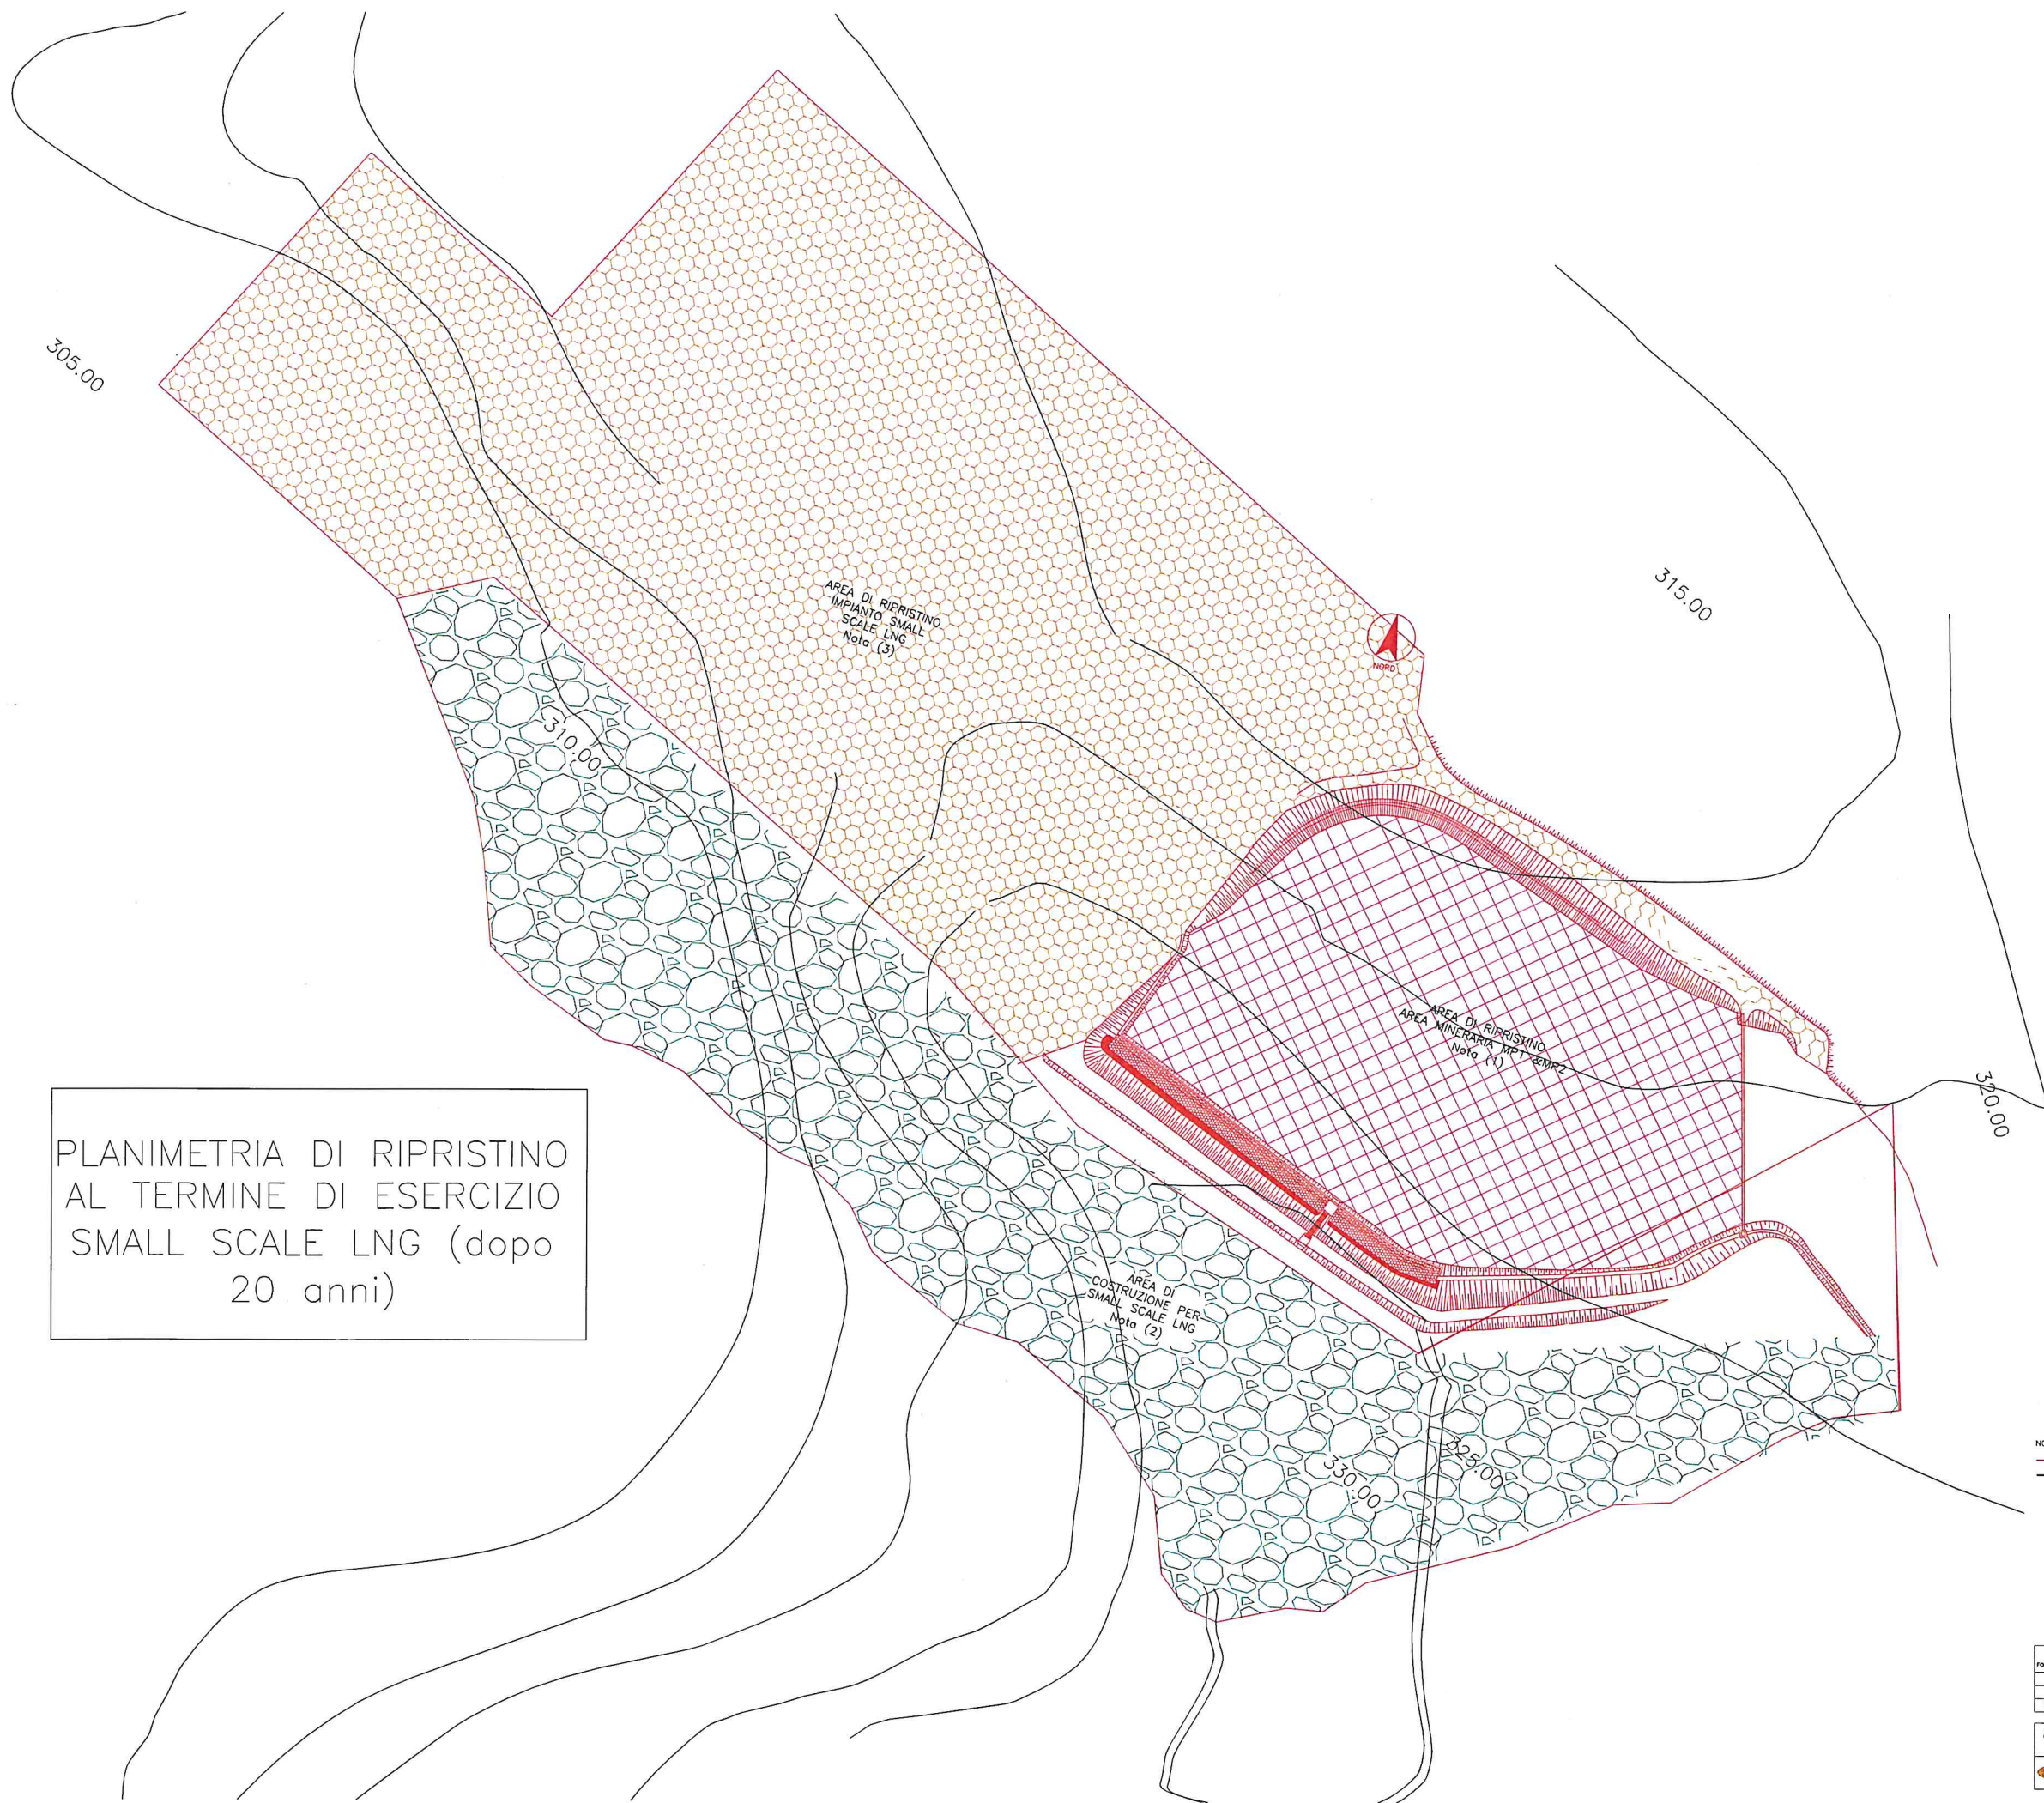

PLANIMETRIA DI RIPRISTINO
AL TERMINE DI ESERCIZIO
SMALL SCALE LNG (dopo
20 anni)

- Note:**
- (1) Per i pozzi MP1 & MP2 si prevede chiusura mineraria. I manufatti in C.A. demoliti e smaltiti. Ripristino strato erboso superficiale ed eventuale ripiantumazione a quota 315.00.
 - (2) L'area di costruzione verrà completamente ripristinata all'uso originario e verranno eseguite le necessarie opere di compensazione previste dalla Legge Regionale, già al termine della fase di costruzione dell'impianto Small Scale LNG.
 - (3) Per l'area impianto verrà effettuato il decommissioning delle attrezzature e relativo smaltimento. I manufatti in C.A. demoliti e smaltiti. Ripristino strato erboso superficiale ed eventuale ripiantumazione a quota 315.00.

NOTE:
— AREA DI INTERVENTO
— CURVE DI LIVELLO