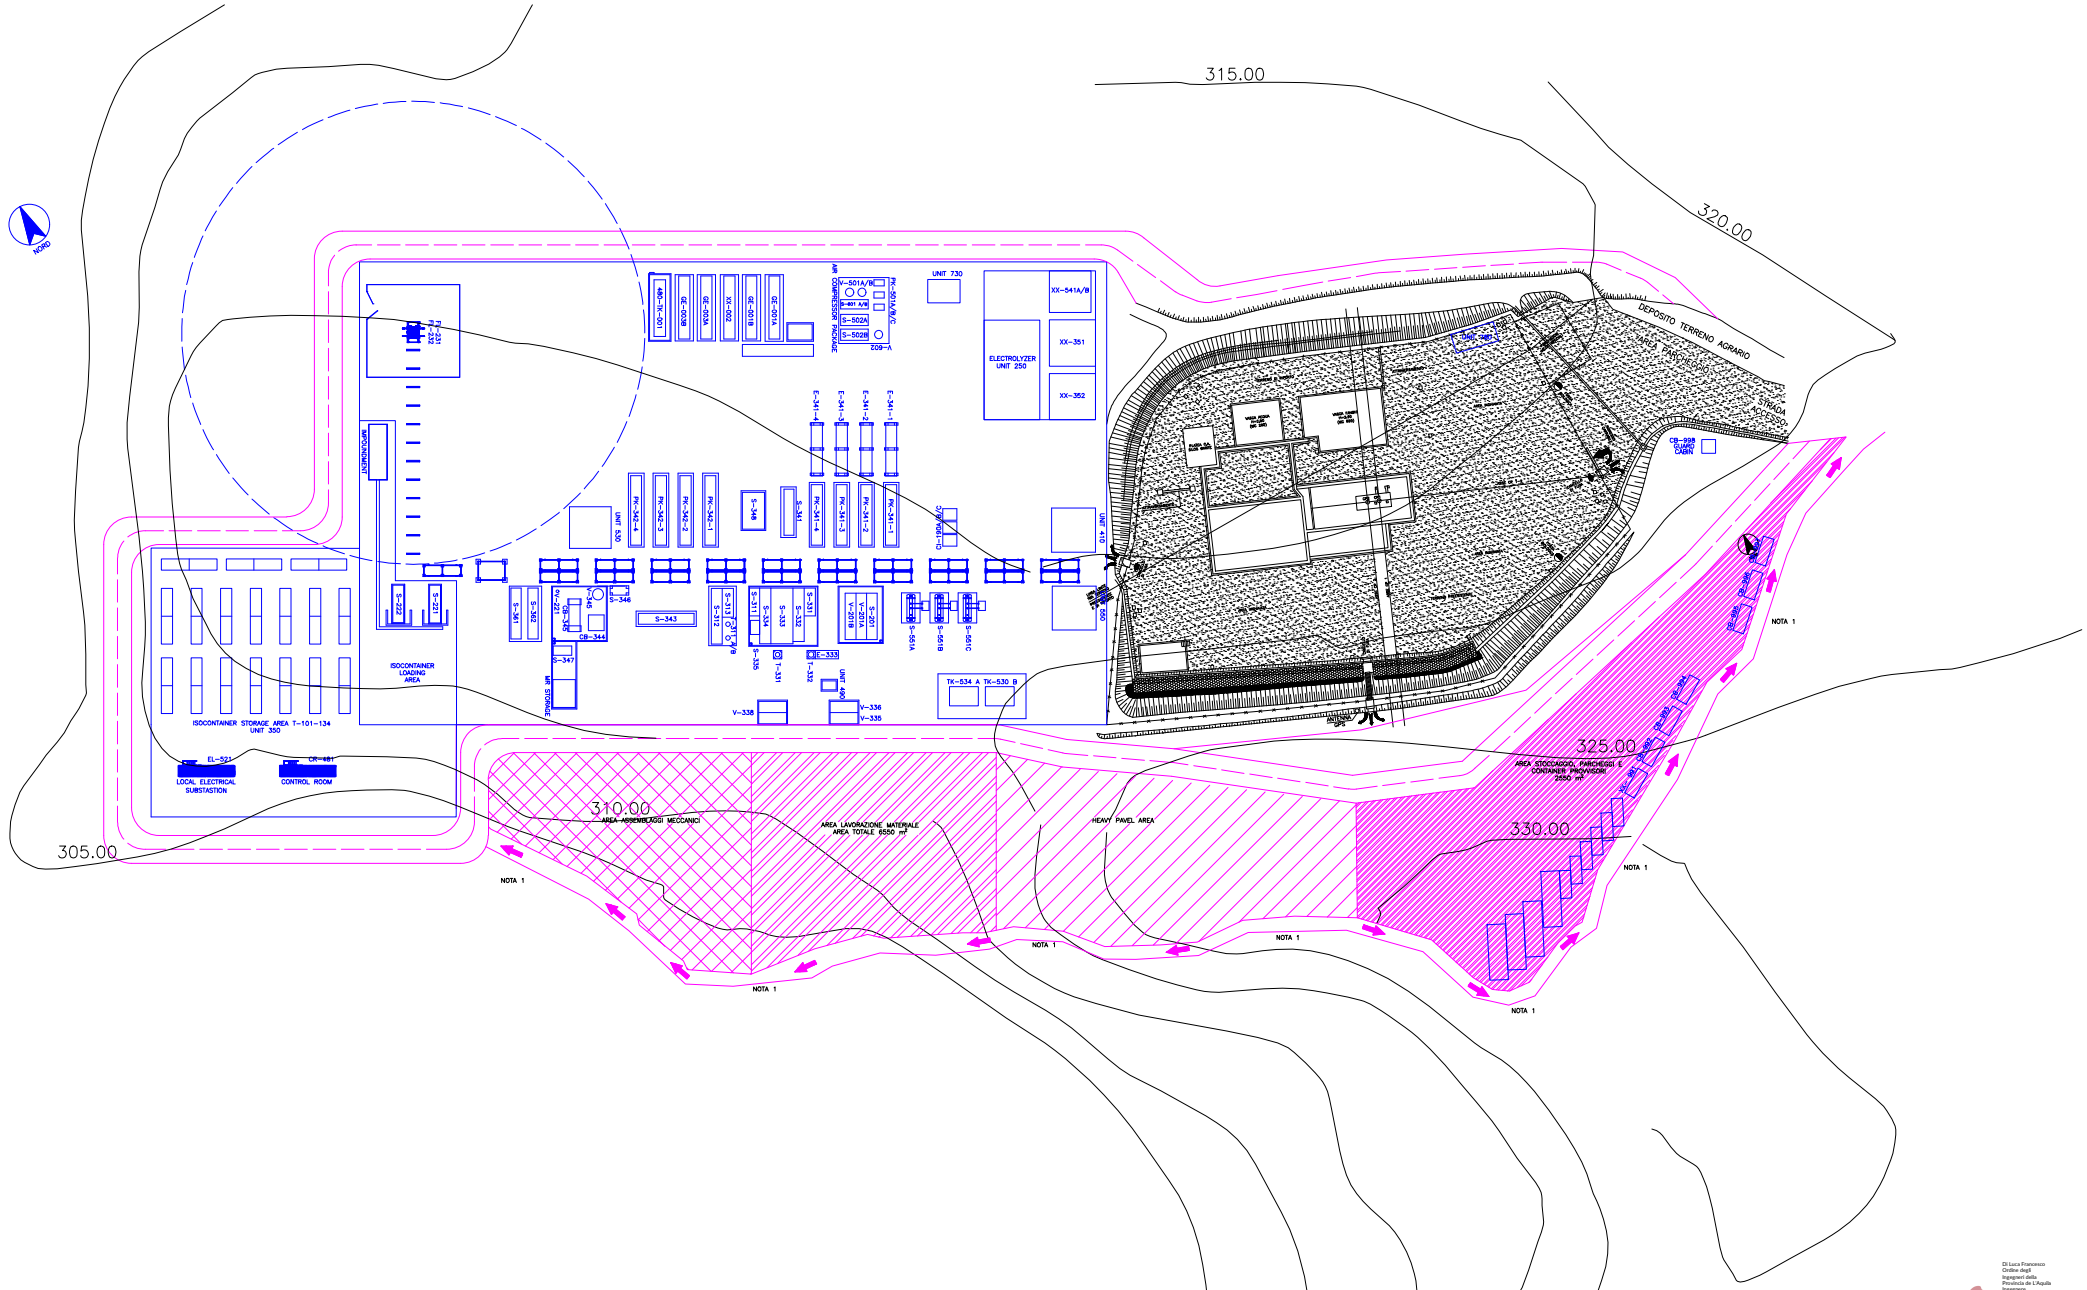

Firmato digitalmente da:
FRASCOGNA STEVEN MARK
Data: 19/12/2023 18:26:39

Di Luca Francesco
Ordine degli
Ingegneri della
Provincia de L'Aquila
Ingegnere
19.12.2023 12:20:33
GMT+01:00

PLANIMETRIA AREA COSTRUZIONE

PORTE: PLANIMETRIA AREA DI COSTRUZIONE.DWG

REV.	DATA	DESCRIZIONE	DIS.	VER.	APPR.	FILE	N°DOC.	SCALA
01	11/2023	EMISSIONE PER ENTI	SBA	RCO	LR	[illegible]	DCMP23508	1:250
00	08/2023	PRIMA EMISSIONE	SBA	RCO	LR	[illegible]	DCMP23508	1:250

TAVOLA
3

LNENERGY
Consorzio Stabile Consorzio Consorzio ENGEA

PROGETTO
RELAZIONE PAESAGGISTICA E STUDIO DI COMPATIBILITA' AMBIENTALE PER IL PRP
SMALL SCALE LNG PLANT
COLLE SANTO GAS FIELD

TITOLO
PLANIMETRIA AREA DI COSTRUZIONE