



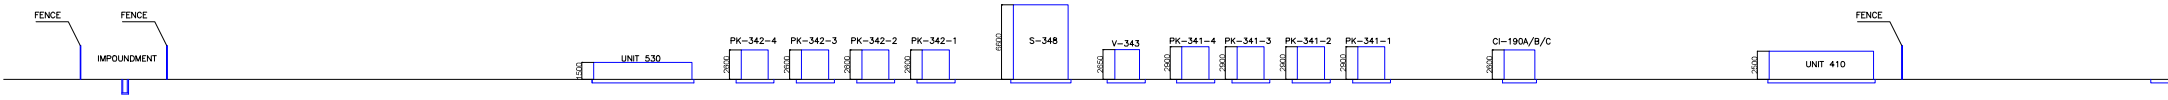


SEZIONE A-A

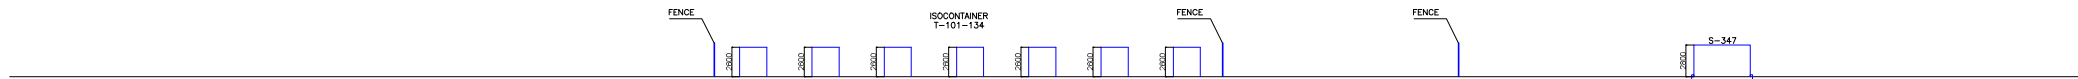


SEZIONE B-B



SEZIONE D-D

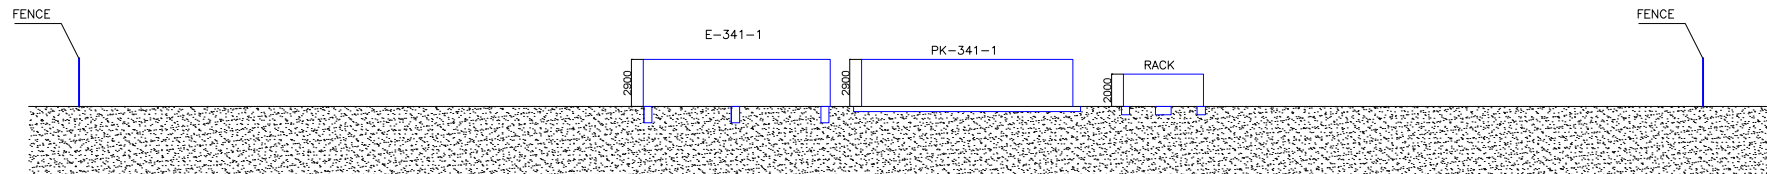

SEZIONE C-C

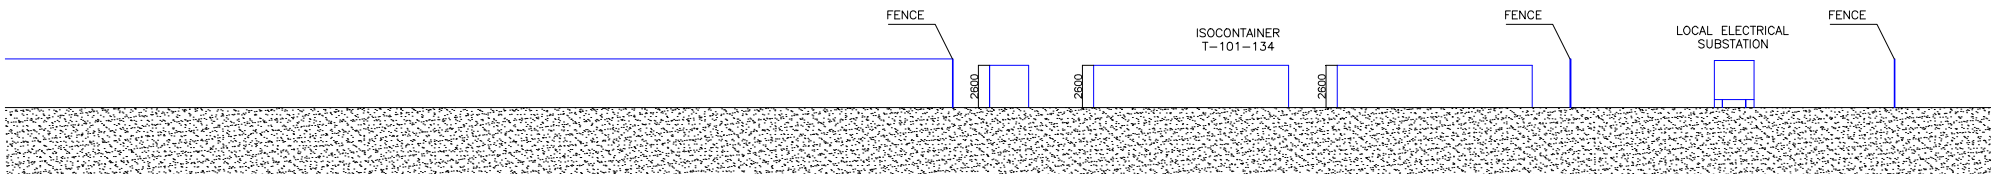

PROGETTO										TAVOLA
REV.	DATA	DESCRIZIONE	DES.	VER.	APPR.	FILE	MOD.	SCALA		
00	11/2023	IMPIANTO TPII S101	SKA							4a
PRODOTTO DA: <b>LNENERGY</b> (Relazione paesaggistica e studio di compatibilità ambientale per il TPII Small Scale LNG Plant Collesanto Gas Field)										SEZIONI SMALL SCALE LNG TAVOLA 252
PRODOTTO DA: <b>INGEGNERIA</b> (INGEGNERIA)										