

Area da ripristinare a prato con:  
*Lolium perenne*  
*Poa pratensis*  
*Taraxacum officinale*  
*Trifolium repens*  
*Geranium sanguineum*  
*Carex flacca*

Area da ripristinare a seminativi

Area da ripristinare a seminativi



Bacino artificiale di raccolta acque piovane da preservare

Area da ripristinare a prato con:  
*Lolium perenne*  
*Poa pratensis*  
*Taraxacum officinale*  
*Trifolium repens*  
*Geranium sanguineum*  
*Carex flacca*

**LEGENDA**

- Area da ripristinare a prato
- Area da ripristinare a seminativi
- Area da ripristinare a seminativi (riferita alla viabilità di accesso al Dumping D2)
- Viabilità di accesso all'area di colmata Dumping D2
- Aree Dumping non interessate dall'intervento

- LIMITE PROFILO ATTUALE AL NETTO DELLA COLTRE VEGETALE
- LIMITE PROFILO DI STOCCAGGIO FINALE AL NETTO DELLA COLTRE VEGETALE
- PROFILO DI PROGETTO FINALE

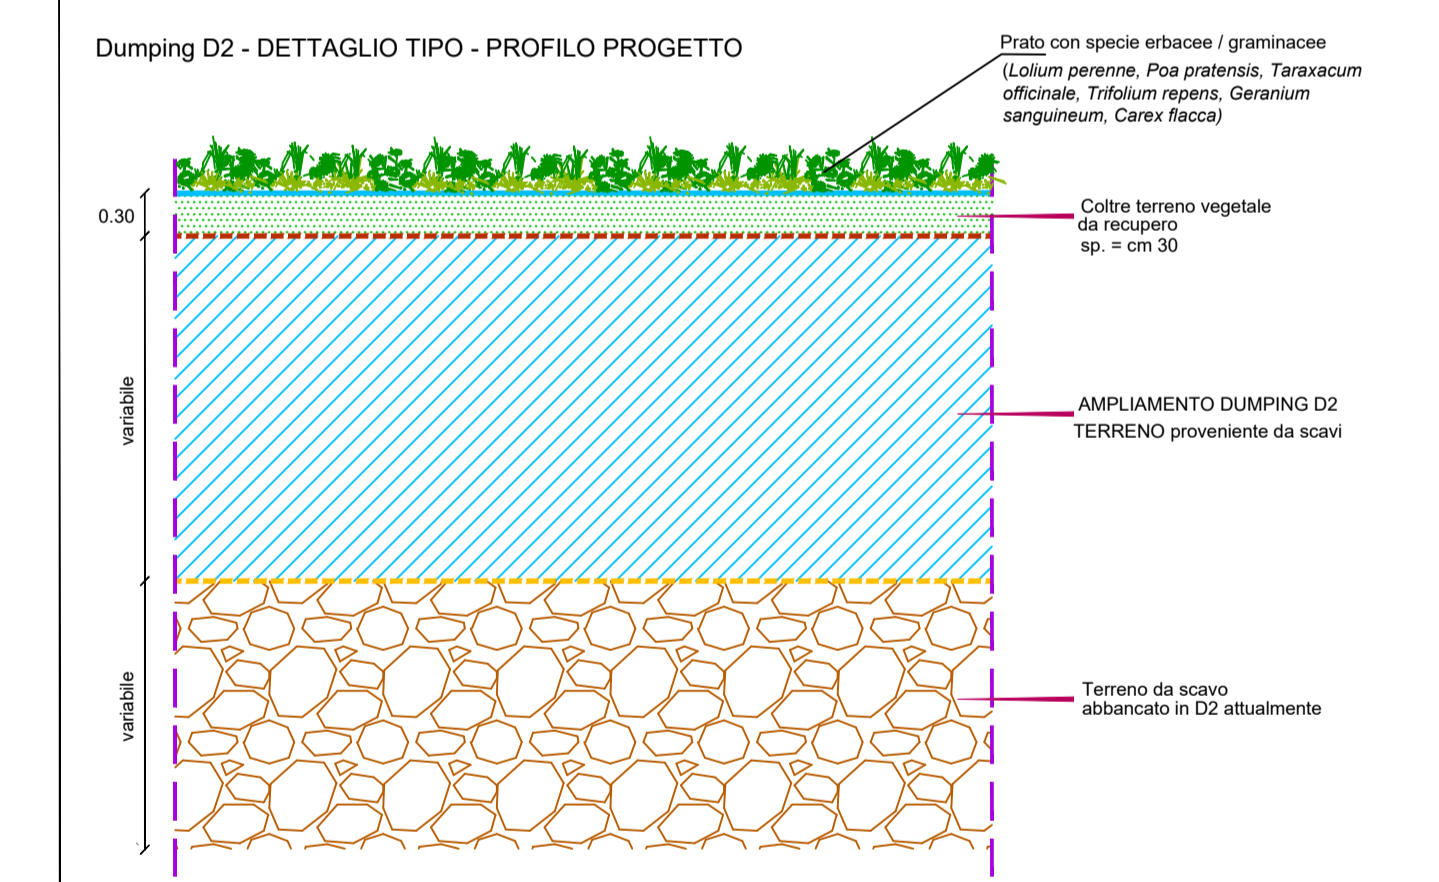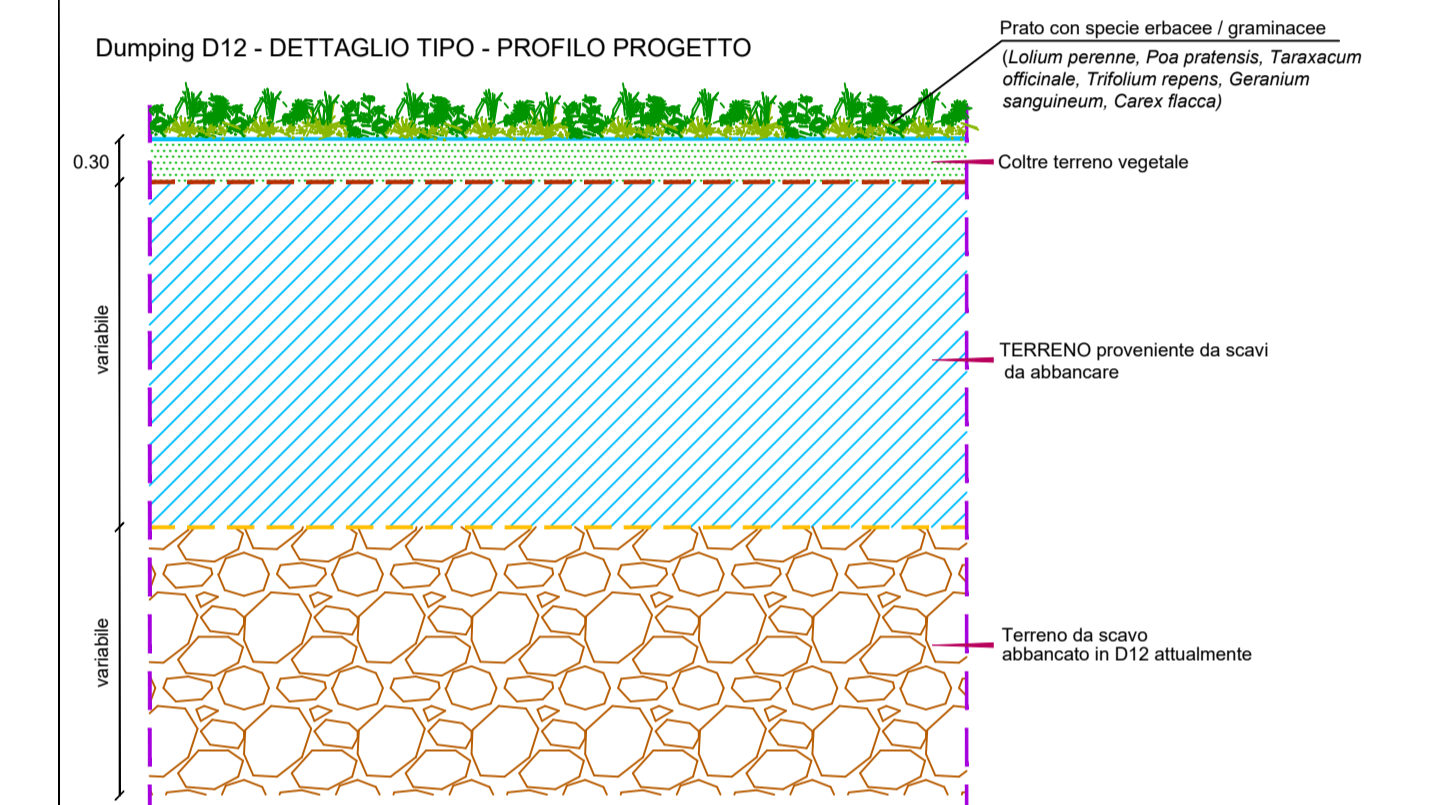

SCALA 1:2.000

 CLIENTE		PROGETTO CONCESSIONE DI COLTIVAZIONE DI IDROCARBURI "GORGOGNONE" IN PROVINCIA DI POTENZA E MATERA STUDIO D'IMPATTO AMBIENTALE DEL PROGETTO DI PERFORAZIONE DEL POZZO ESPLORATIVO DENOMINATO "GORGOGNONE 3" E SUA EVENTUALE MESSA IN PRODUZIONE - INTEGRAZIONE	
 Consulente		Data: 15/01/2024	TITOLO DUMPING AREAS - INTERVENTI A VERDE
		Preparato: ECA Disegno: ECA Revisione: MRI Approvato: LFA	Progetto/Riv.: 23652833 TAVOLA: ISPRA#023_Tav.03 Rev.: 0 Data: 15/01/2024