

NOTE GENERALI

- Rappresentazione in Coordinate Gauss-Boaga/WGS84
- Altimetria riferita al livello medio del mare (Q s.l.m. - Mareografo di Genova)
- La superficie del piazzale interessata alle fasi di lavorazione è pari a circa 41'286.00 mq


COORDINATE CENTRO POZZO GG-3		
GAUSS-BOAGA		
EST	NORD	QUOTA s.l.m.
2613040.5697	4472008.2594	1009,00

COORDINATE CENTRO POZZO GG-3	
WGS84	
Latitudine	Longitudine
40.39343691	16.0961946

LEGENDA

- 1 Centro pozzo GG-3
 - 2 Vasca di stoccaggio acqua industriale V=4.000,00 mc (Per le funzioni d'uso vedasi tav. 414 - 415 - 416)
 - 3 Percorso pedonale
 - 4 Area parcheggio
 - 5 Uscite di emergenza
 - 6 Fossa Imhoff e fossa chiarificatrice
 - 7 Basamento per area campo
 - 8 Area inghiaiaata con contenitori a tenuta e con copertura per deposito temporaneo rifiuti
 - 9 Cassoni Scarrabili a tenuta
 - 10 imballaggi - IBC - big bag
- Area a verde
 - Area umida da preservare
 - Area inghiaiaata
 - Platea in c.a.
 - Parcheggio in misto stabilizzato
 - Pista camionabile
 - Staccionata in legno
 - Recinzione area pozzo con rete metallica
 - Canaletta trapezoidale in cls a protezione dell'area pozzo
 - Canali in terra con geostuoia

SEZIONE (A - A)

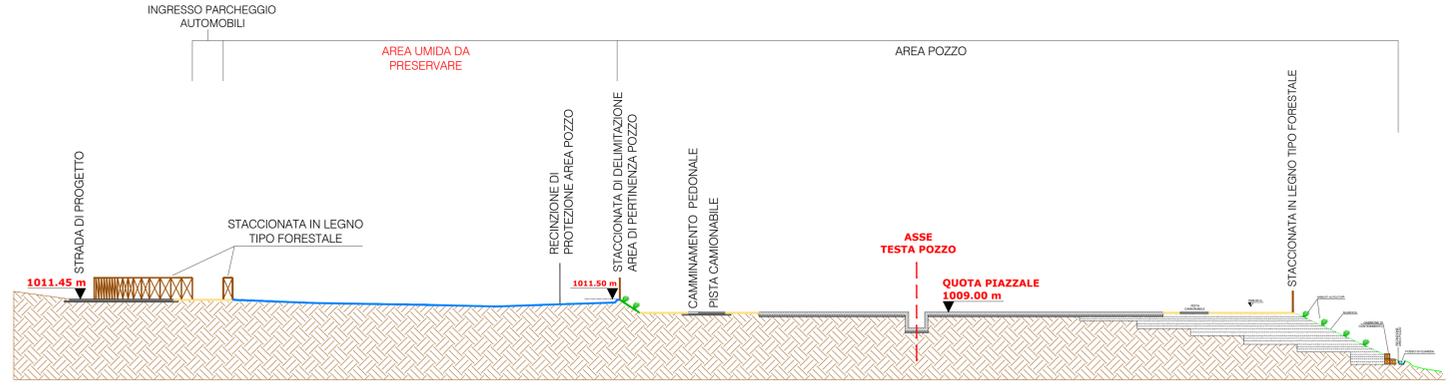

PER LA STABILIZZAZIONE DELLE SCARPATE DI PROGETTO SI PREVEDE:

- GABBIONATE DI CONTENIMENTO DI SOTTOSCARPA
- RIPROFILATURA DEL TERRENO PER LA FORMAZIONE DI GRADONATE
- FORMAZIONE DI RILEVATO CON MATERIALE STABILIZZATO STRATIFICATO E COMPATTATO

01	13/01/2024	AFD	Accepted For design	G. LO SASSO	M. DE FALCO	M. DE FALCO
00	03/05/2023	AFD	Accepted For design	G. LO SASSO	M. DE FALCO	M. DE FALCO
Revision	Date	Status	Revision memo	Issued by	Checked by	Approved by



This document is the property of TEMPA and shall not be disclosed to third parties or reproduced without permission of the owner. This document has been generated by an Electronic Document Management System. When printed it is considered as a for information only copy. The controlled copy is the screen version and it is the holder's responsibility that he/she holds the latest valid version.

PROGETTO DI PERFORAZIONE DEL POZZO ESPLORATIVO DENOMINATO "GORGOGNONE 3" E SUA EVENTUALE MESSA IN PRODUZIONE
GG-3 - AREA POZZO: SISTEMAZIONE AREA PIAZZALE E SEZIONE TIPO

Doc. Type:	LAY	Syst. / S-Syst.:	Discipline:	CIV	Electronic Filename:	IT-TPR-00-SMDF-000411_01.dwg
COMPANY Document N.	IT-TPR-00-SMDF-000411		Rev.	01	Scale	1/500
Contractor Document N.	IT-TPR-00-SMDF-000411_01		Format:	A0	Sheet	1 of 1