


- #### LEGENDA
- FOSSI E IMPLUVI ESISTENTI
OGGETTO DI INTERESSE
 - ZANELLE / CANALETTE
 - FLOWLINE
 - GABBIONATE
 - VIMINATA
 - MANTELLATA RENO DI PROTEZIONE ALVEO 3x10 (vedi dettaglio)
 - AREA VINCOLO R1
 - SCARPATA AD ELEVATA PENDENZA

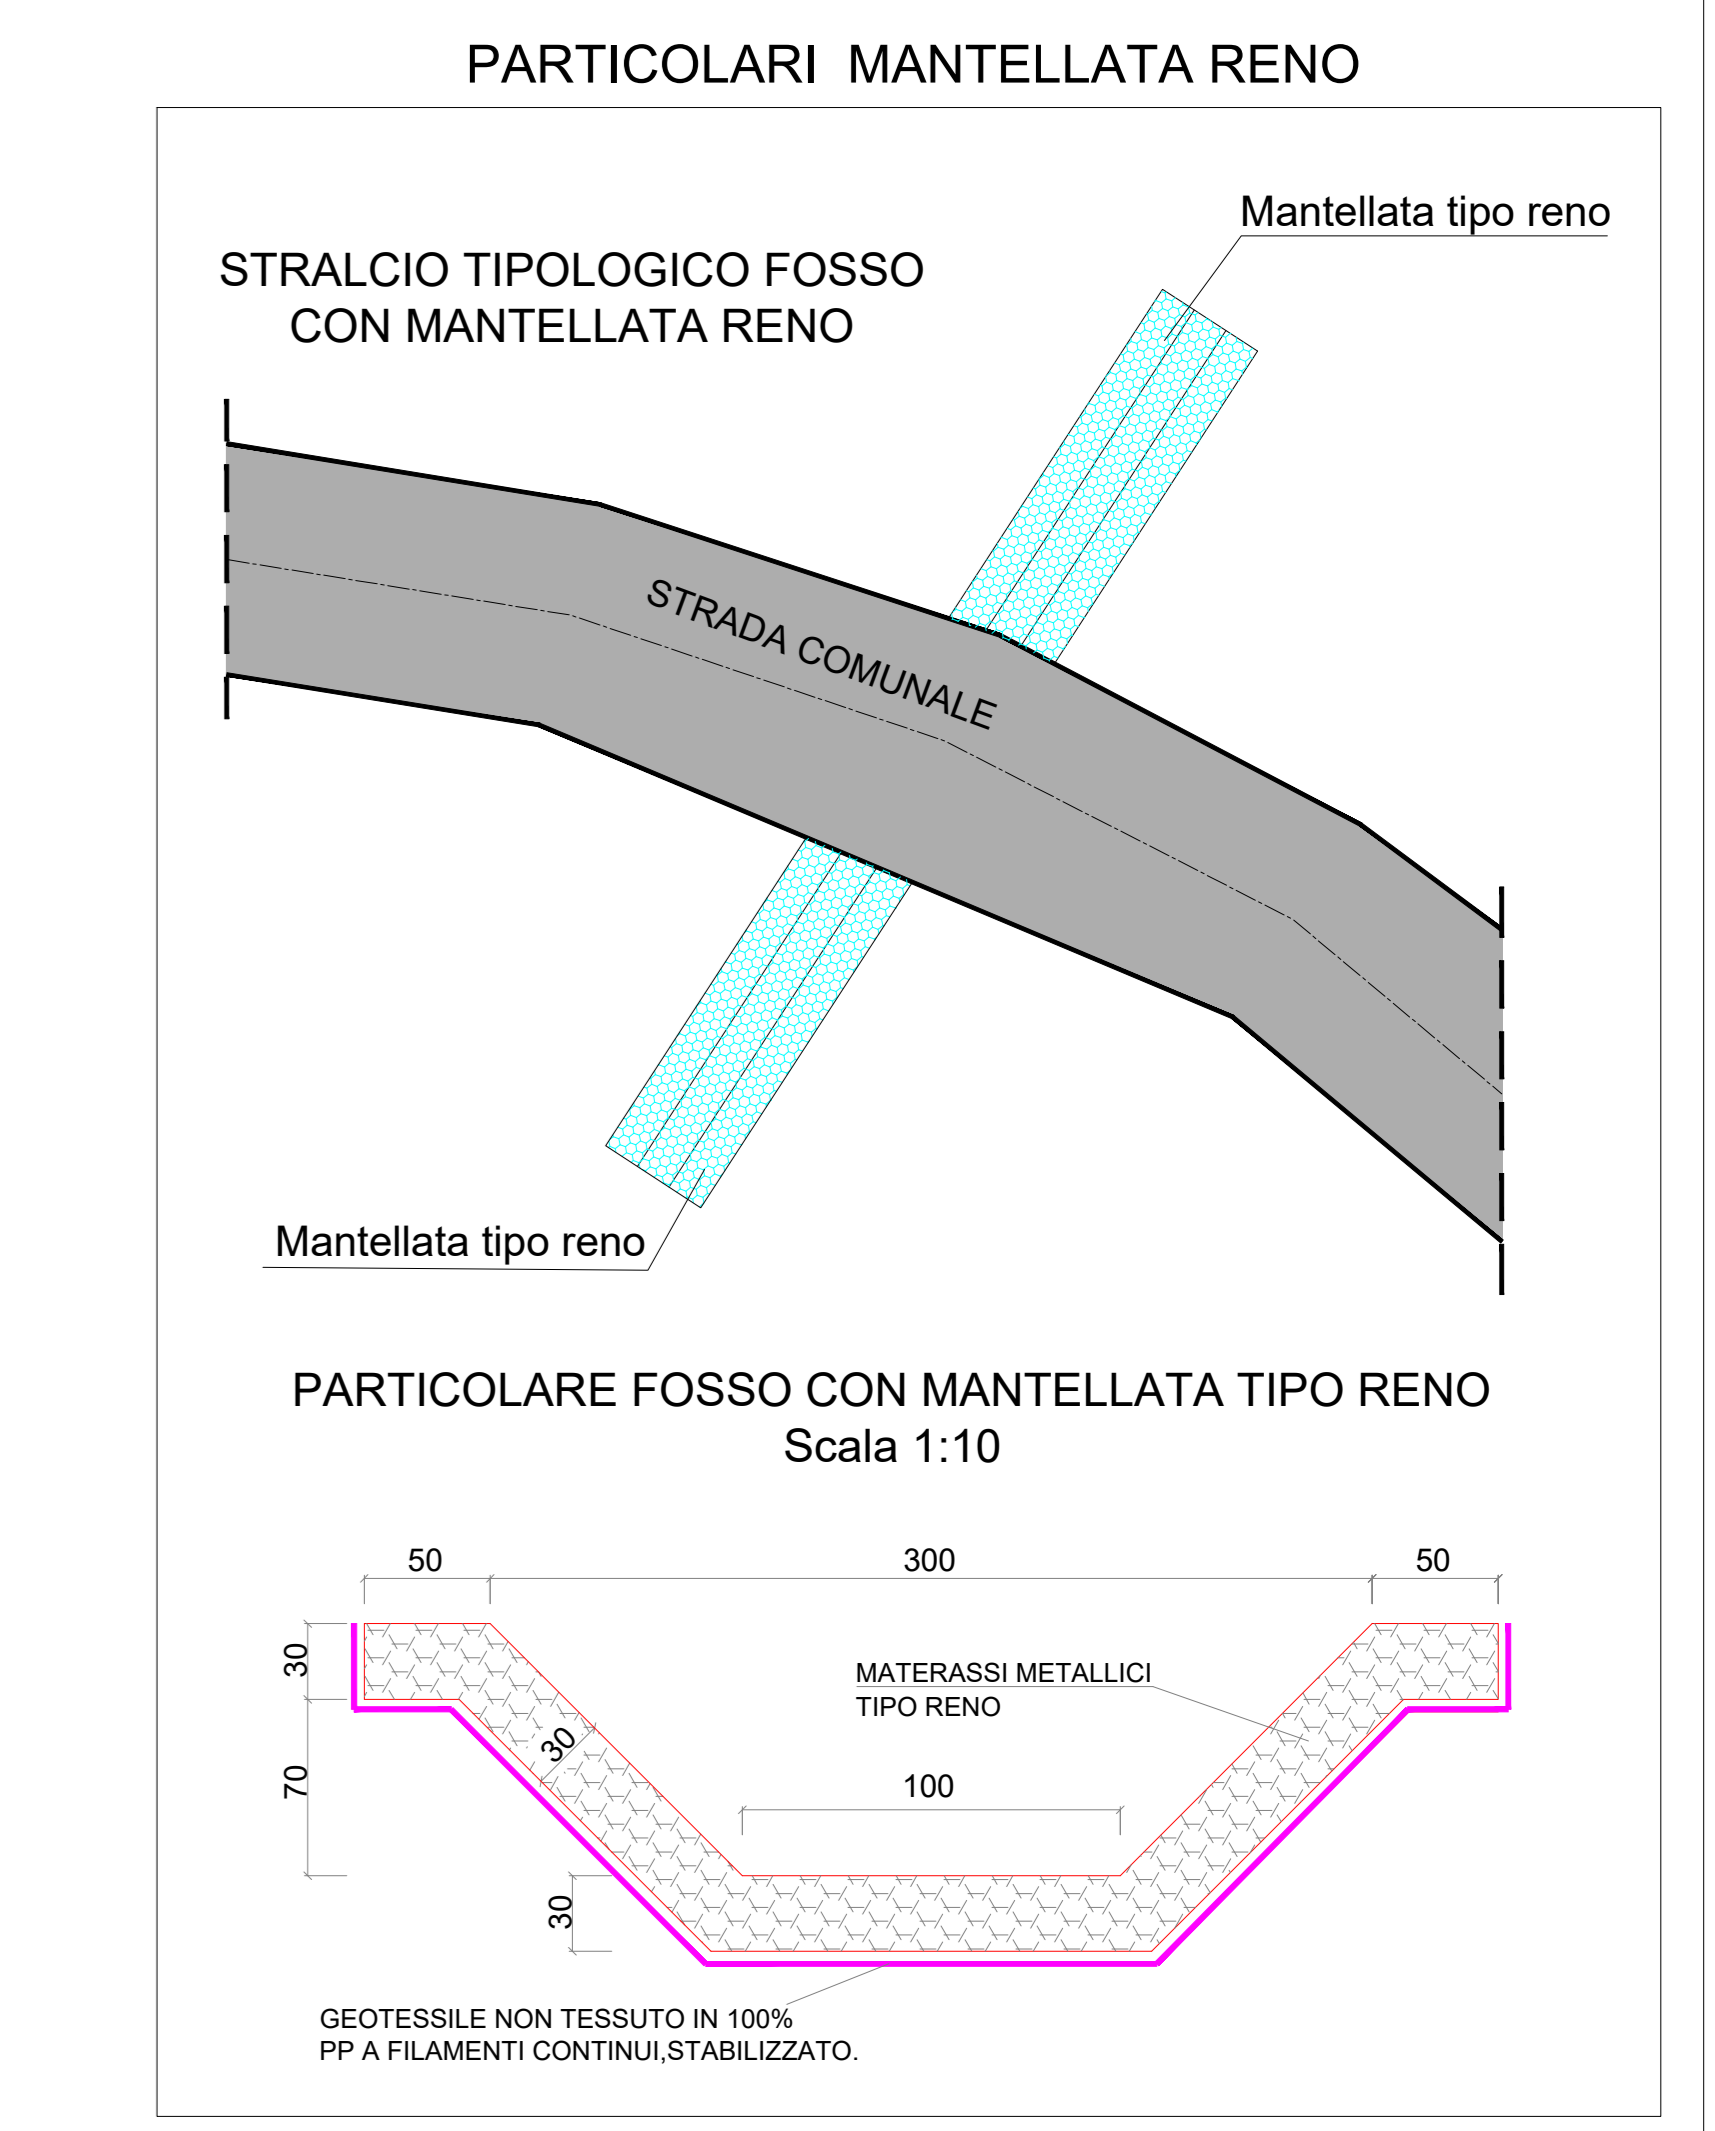

Rev.	Data	Stat.	Revision memo	Issued by	Checked by	Approved by
00	13/01/2024	AFD	Accepted For Design	G. LO SASSO	M. DE FALCO	M. DE FALCO

--	--	--

PROGETTO DI PERFORAZIONE DEL POZZO ESPLORATIVO DENOMINATO "GORGOLIONE 3" E SUA EVENTUALE MESSA IN PRODUZIONE
GG-3 - FLOWLINE: ATTRAVERSAMENTO IMPLUVI - PROGETTO

Doc. Type:	LAY	Set / Sheet:		Discipline:	CIV	Edizione / Revision:	in corso / 00000000_00.dwg
CDM/Prep.:	IT-TPR-00-SMDF-000440	Rev:	00	Scale:	varie		
Contenuto:	IT-TPR-00-SMDF-000440_00	Format:	A0	Sheet:			4 of 5