
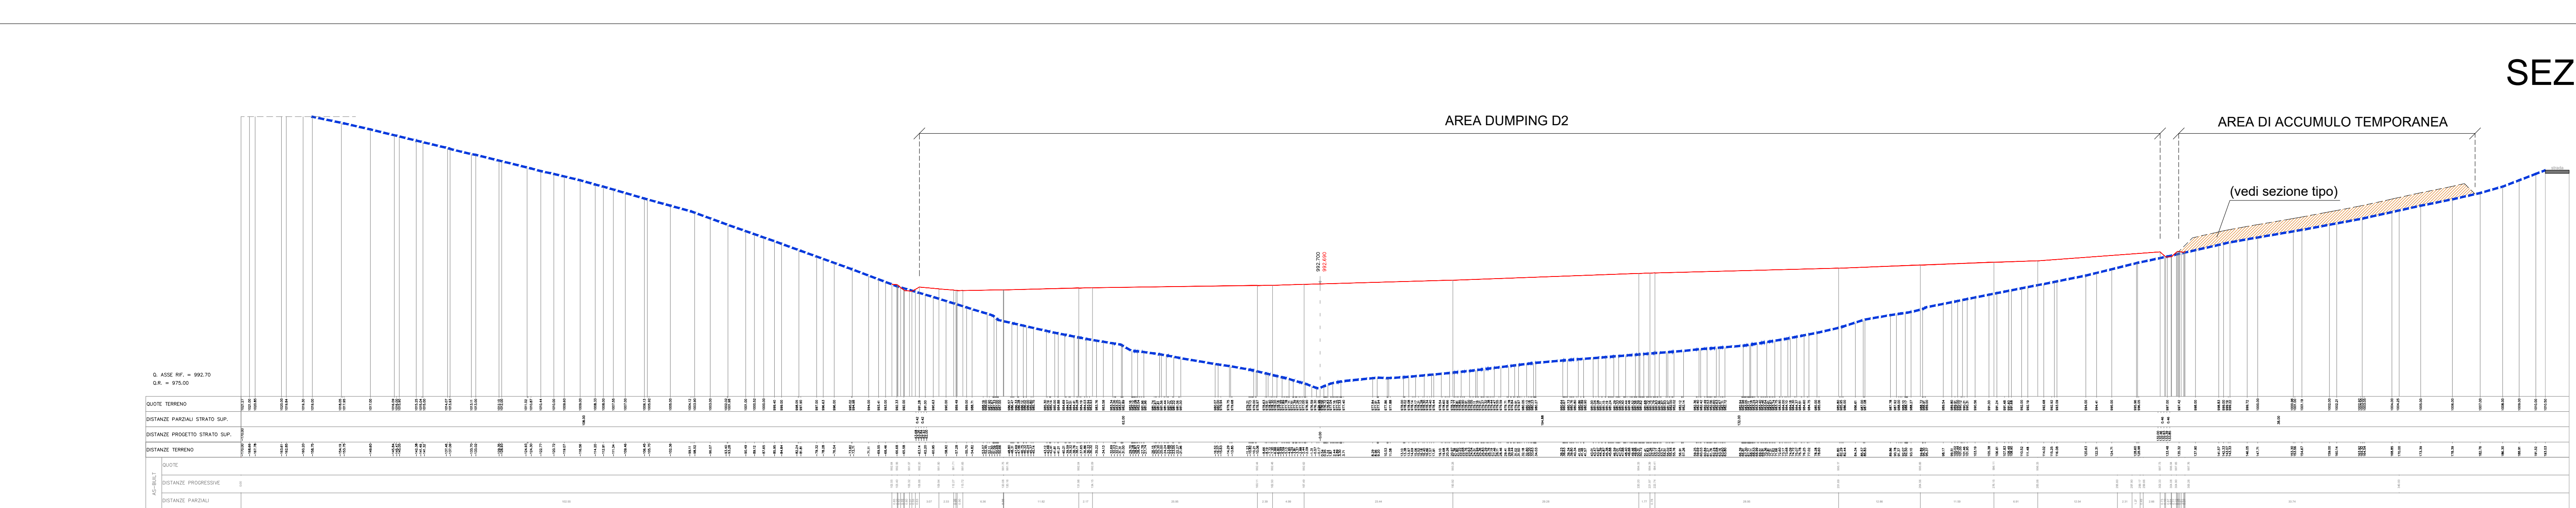
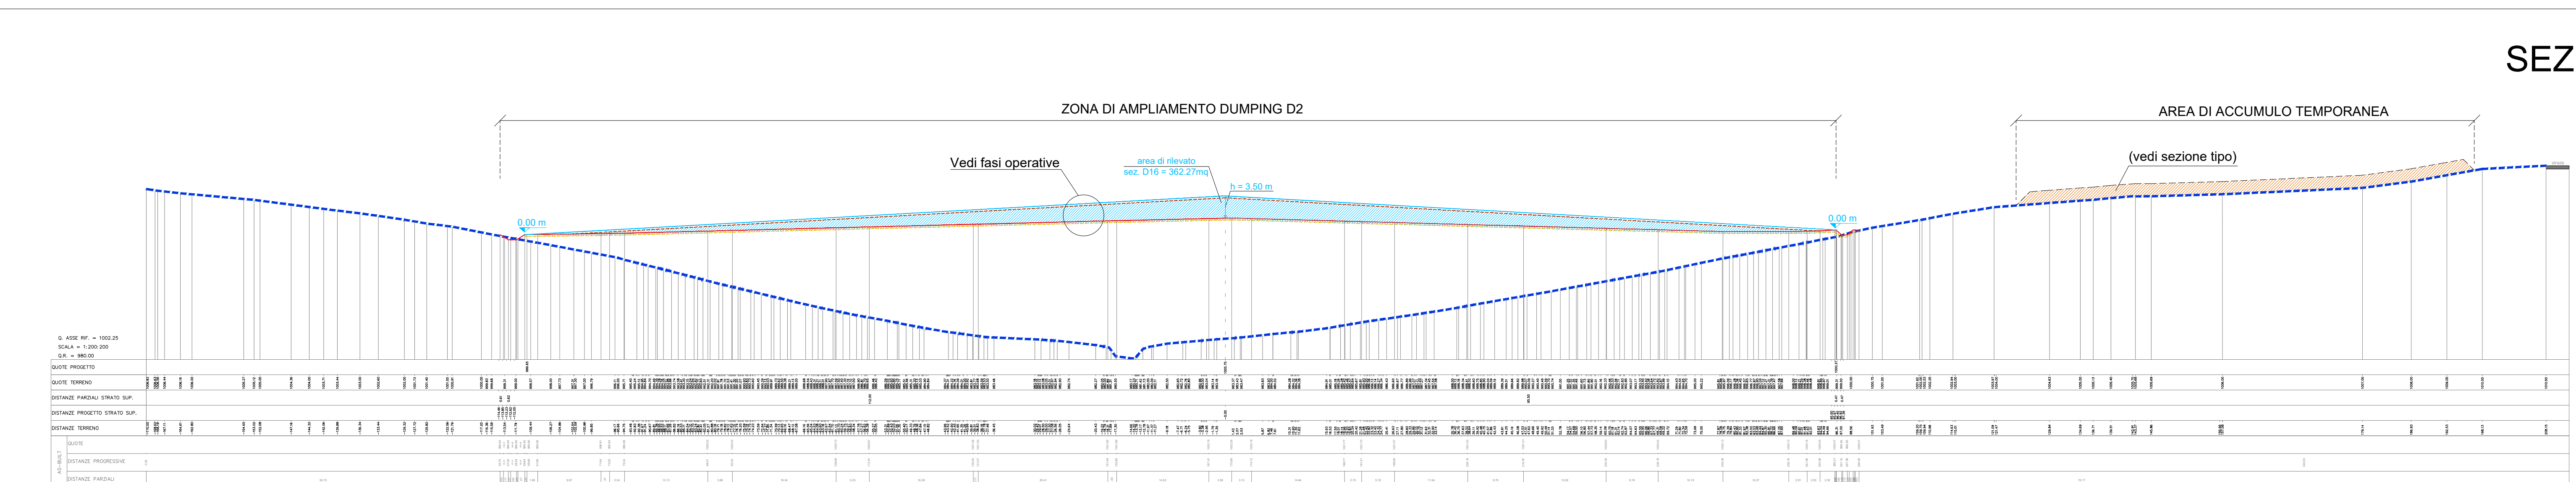
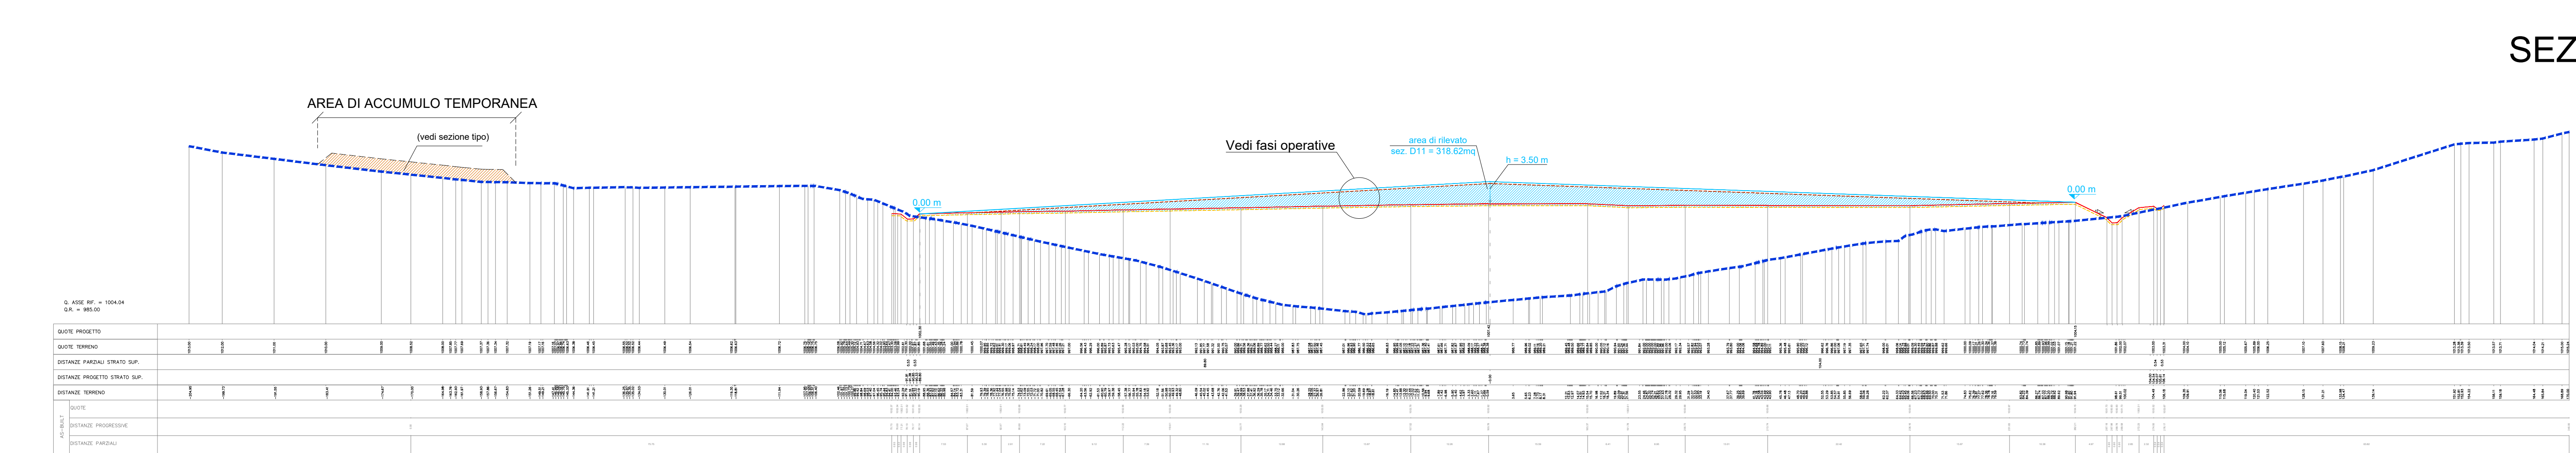
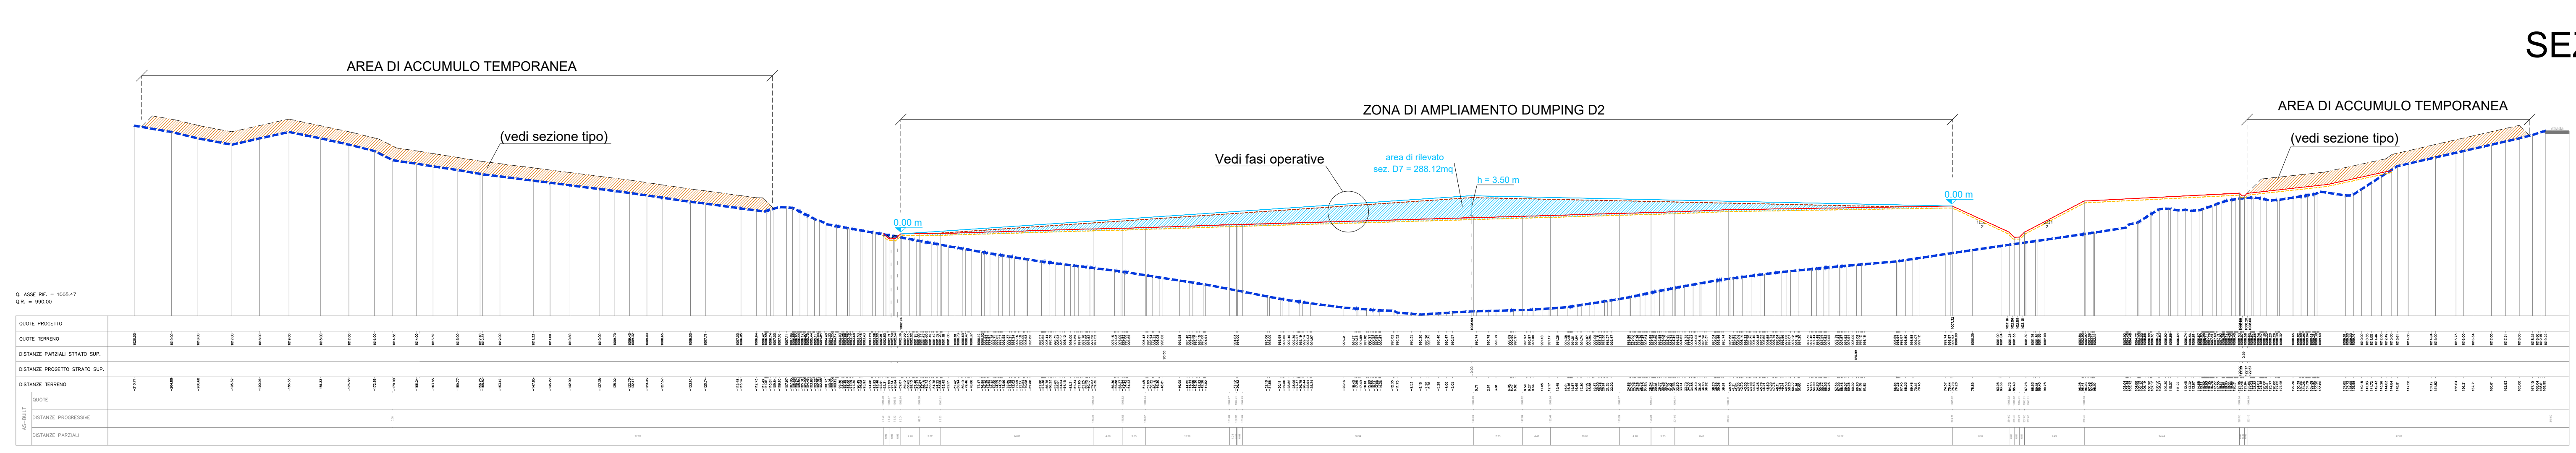
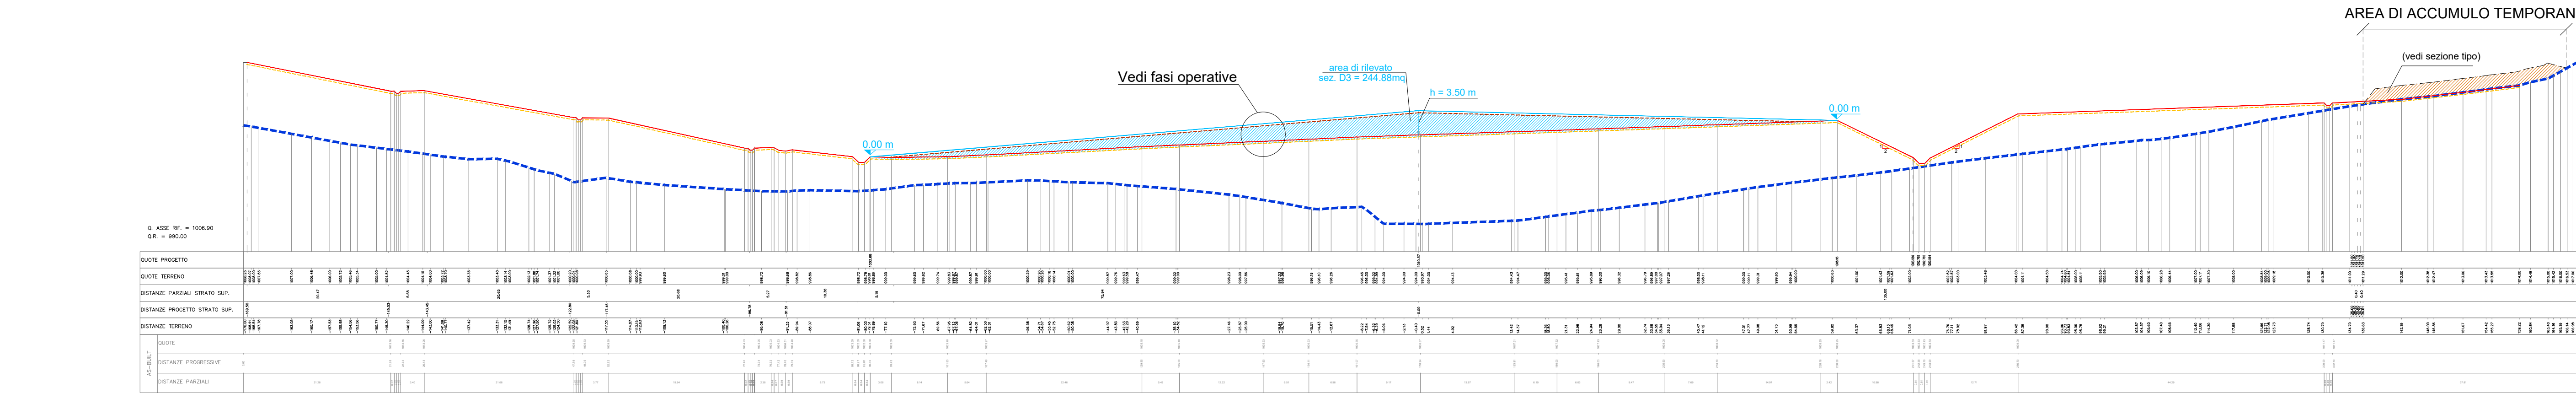


FASI OPERATIVE

FASE 1
- rimozione coltre di terreno vegetale attuale e trasporto in area di stoccaggio temporaneo

FASE 2
- stoccaggio terreno proveniente da scavi

FASE 3
- ricoprimento con terreno vegetale precedentemente depositata in stoccaggio temporaneo

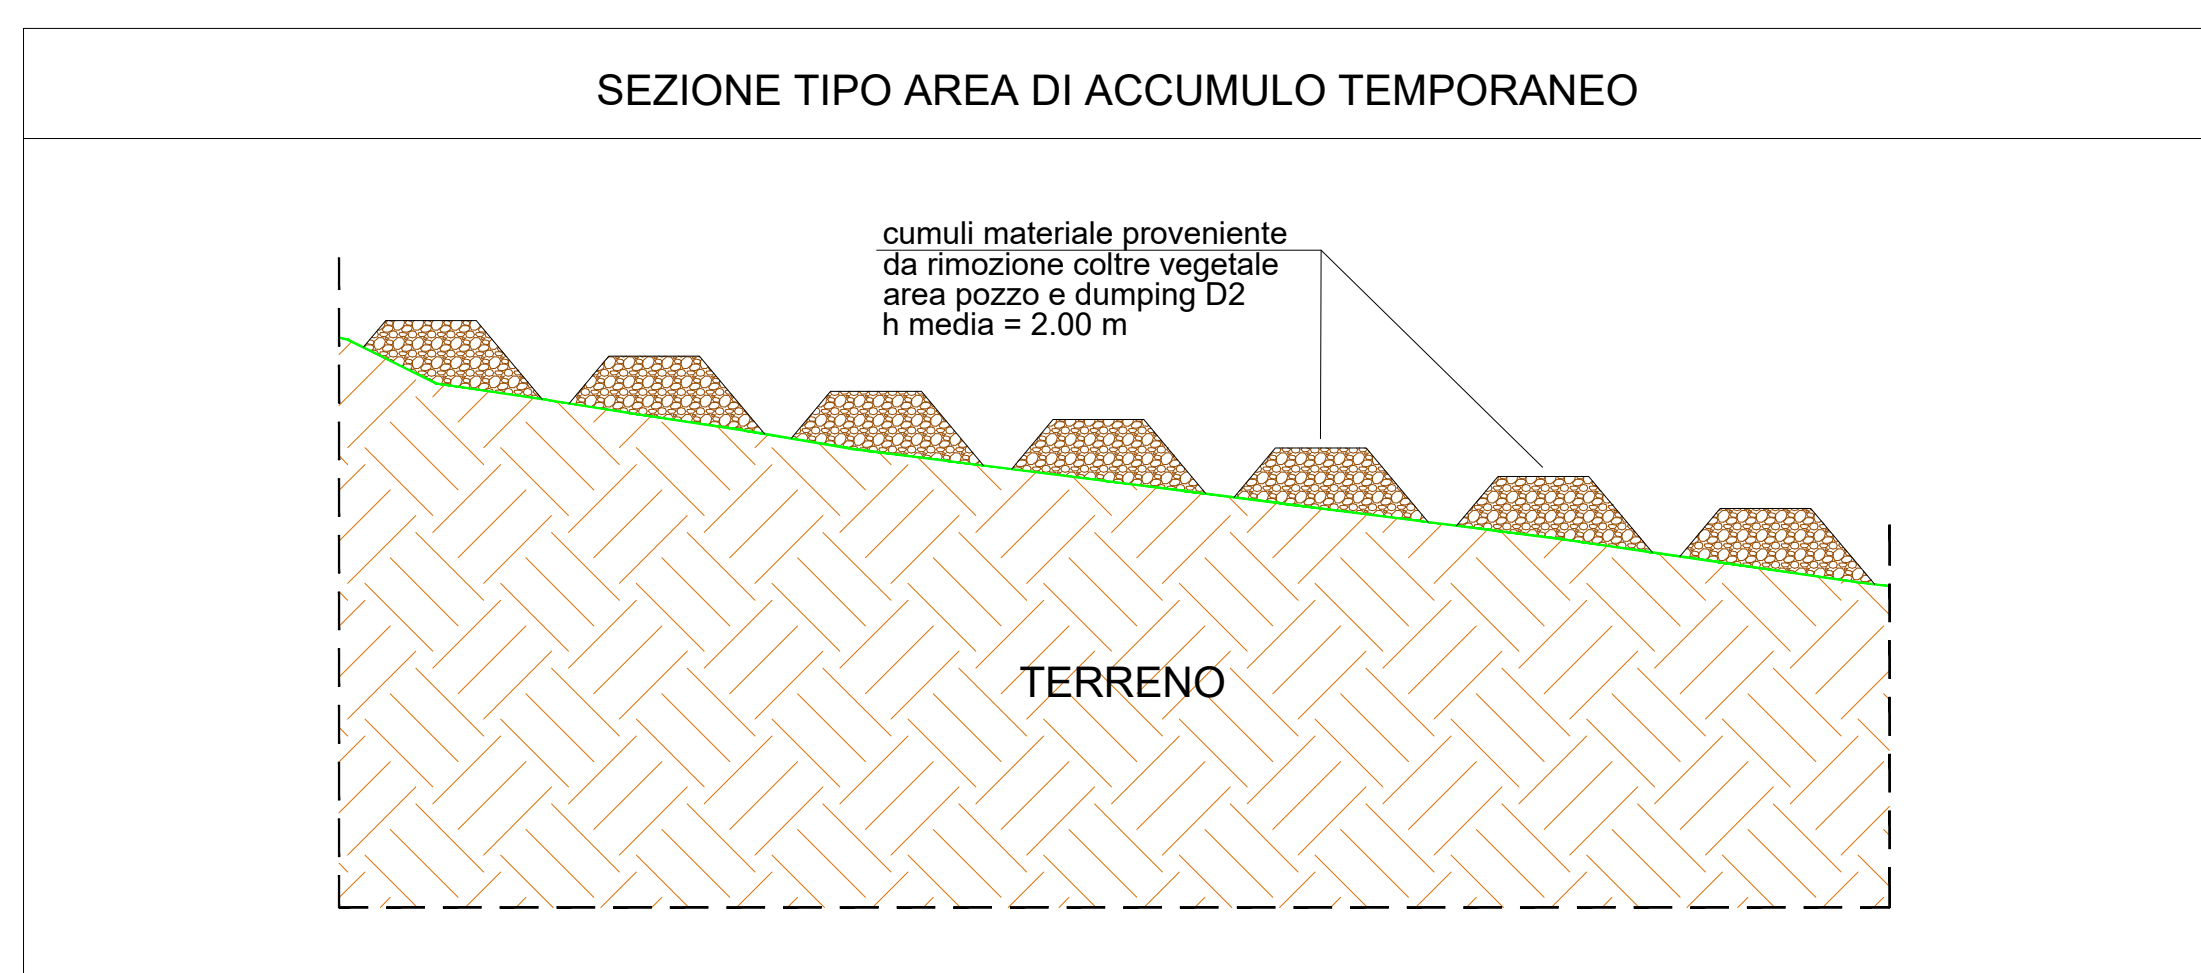


SEZIONE N D3

SEZIONE N D7

SEZIONE N D11

SEZIONE N D16

SEZIONE N D23

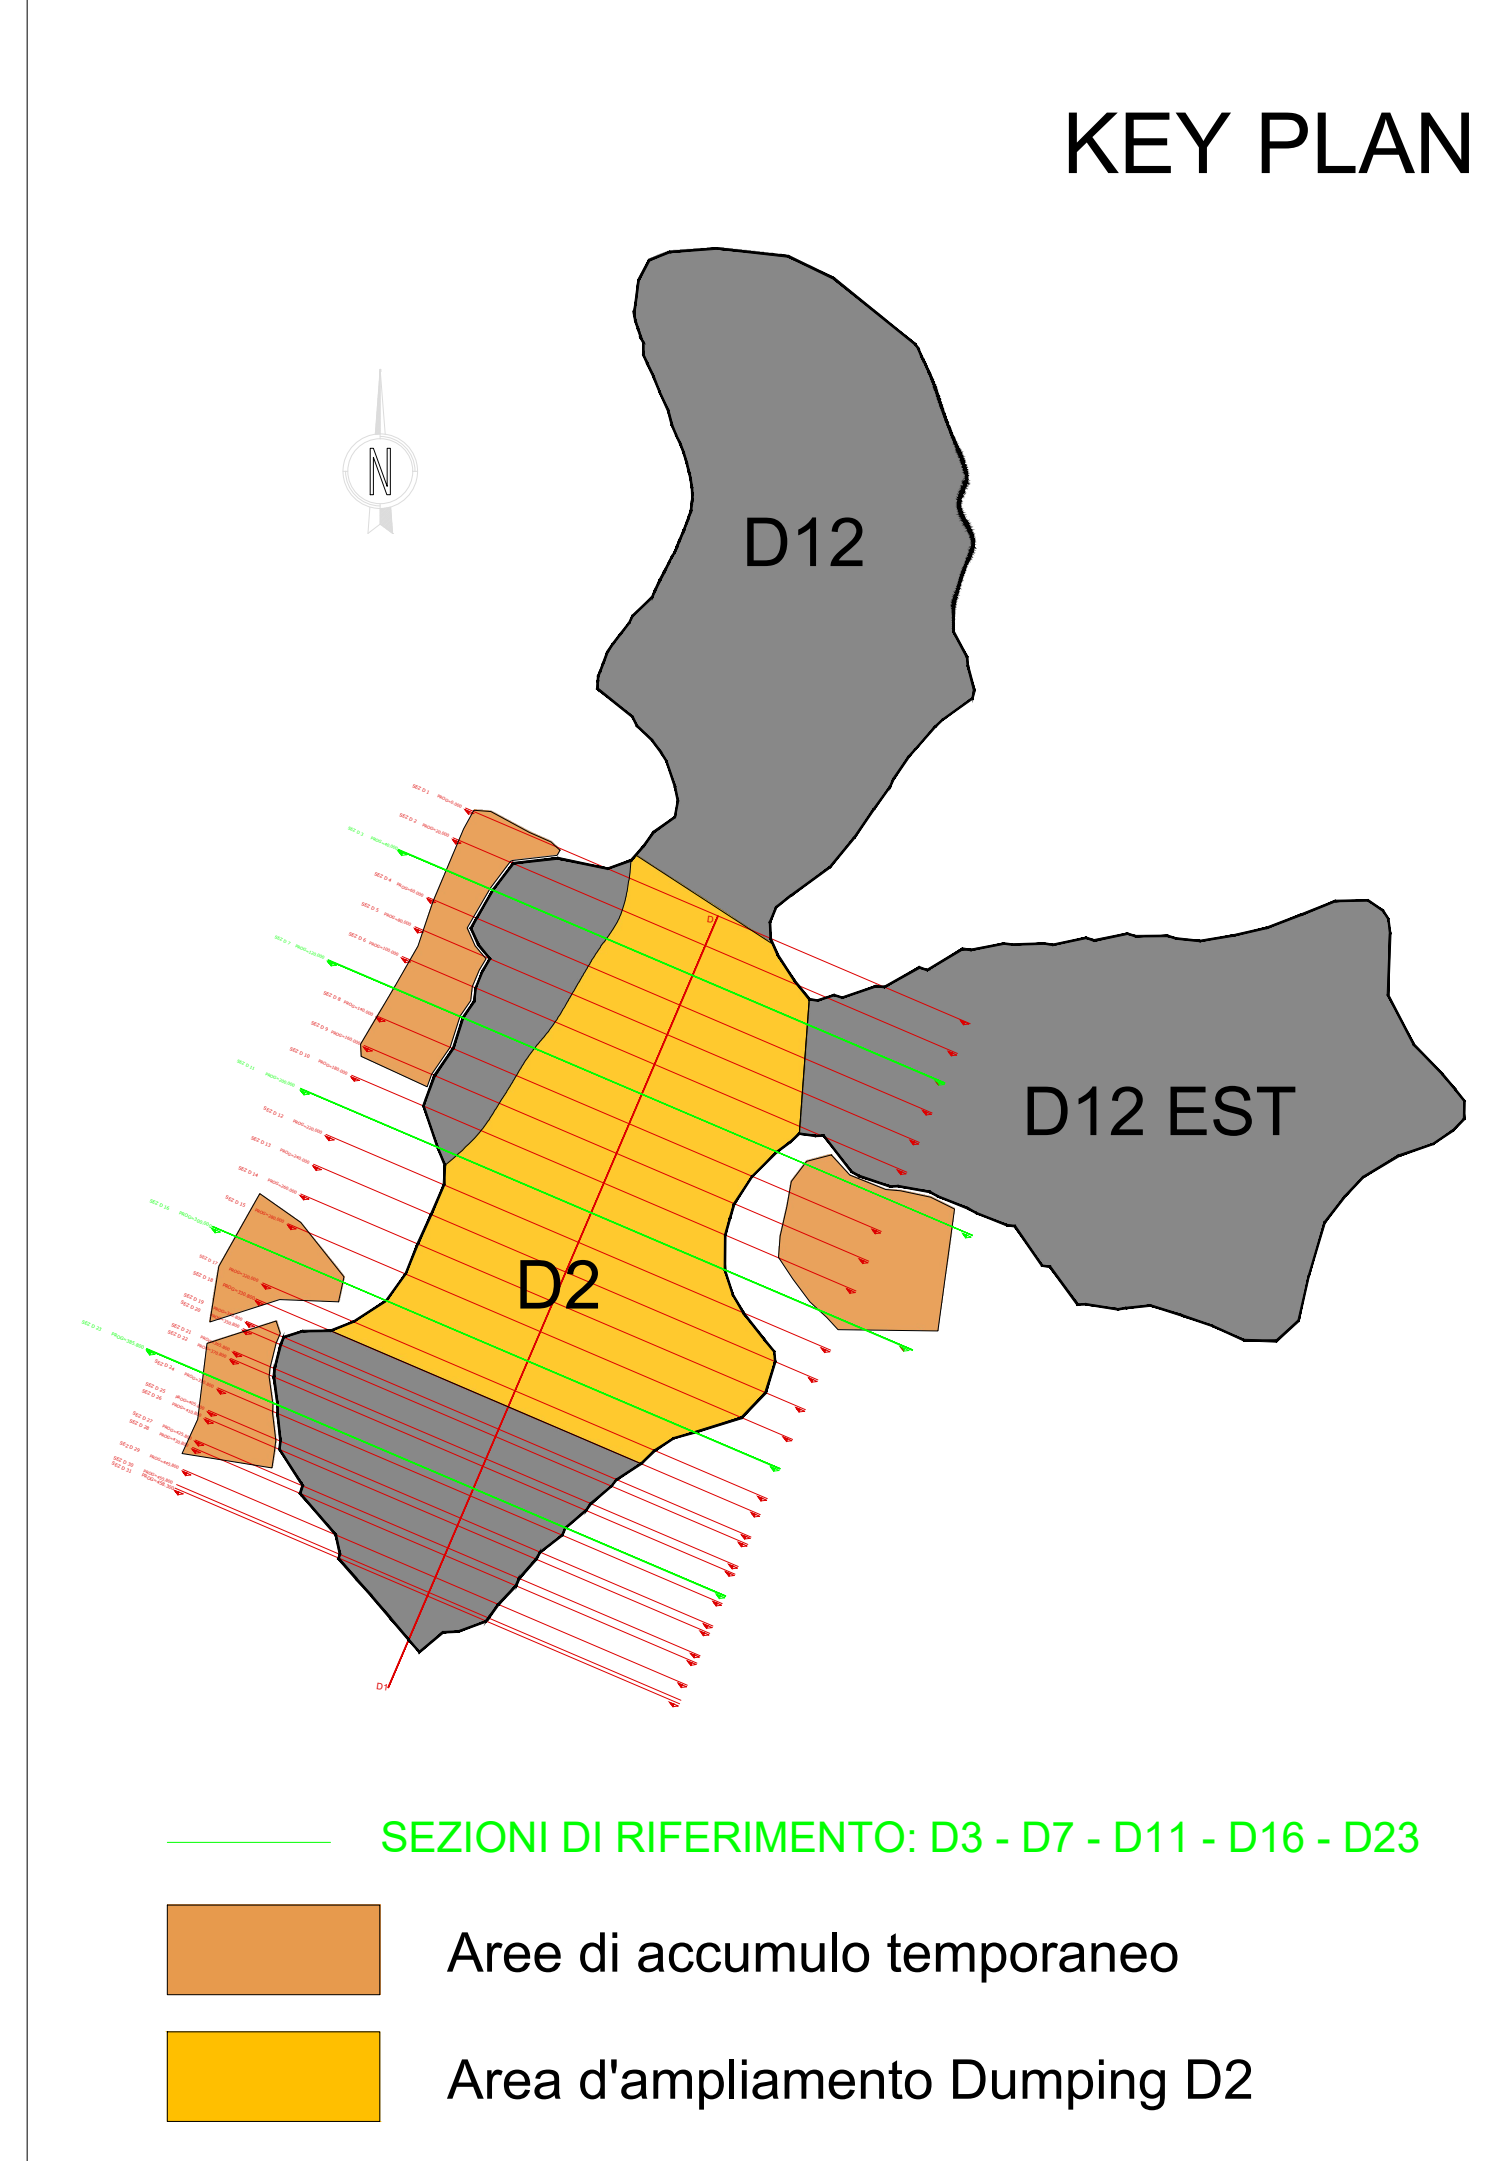

- ### LEGENDA:
- PROFILO DI TERRENO ORIGINARIO
 - LIMITE PROFILO ATTUALE AL NETTO DELLA COLTRE VEGETALE
 - PROFILO DI COLMATA STATO ATTUALE
 - LIMITE PROFILO DI STOCCAGGIO FINALE AL NETTO DELLA COLTRE VEGETALE
 - PROFILO DI PROGETTO FINALE
 - AMPLIAMENTO DUMPING D2 TERRENO PROVENIENTE DA SCAVI

01	13/01/2024	AFD	Accepted For design	G. LO SASSO	M. DE FALCO	M. DE FALCO
00	03/05/2023	AFD	Accepted For design	G. LO SASSO	M. DE FALCO	M. DE FALCO
Revision	Date	Status	Revision memo	Issued by	Checked by	Approved by
<p>PROGETTO DI PERFORAZIONE DEL POZZO ESPLORATIVO DENOMINATO "GORGOLIONE 3" E SUA EVENTUALE MESSA IN PRODUZIONE</p> <p>GG-3 - AMPLIAMENTO DUMPING D2 - SEZIONI - AREE STOCCAGGIO TEMPORANEO</p>						
Doc. Type:	LAY	Byt. / S-Byt:	Discipline:	CIV	Revision:	01
COMPANY Document N°:	IT-TPR-00-SMDF-000447		Scale:	1:500		
Company Document N°:	IT-TPR-00-SMDF-000447_01		Format:	AD		3 of 5