

FOTO 1



FOTO 4



FOTO 2




FOTO 5




FOTO 3




FOTO 6

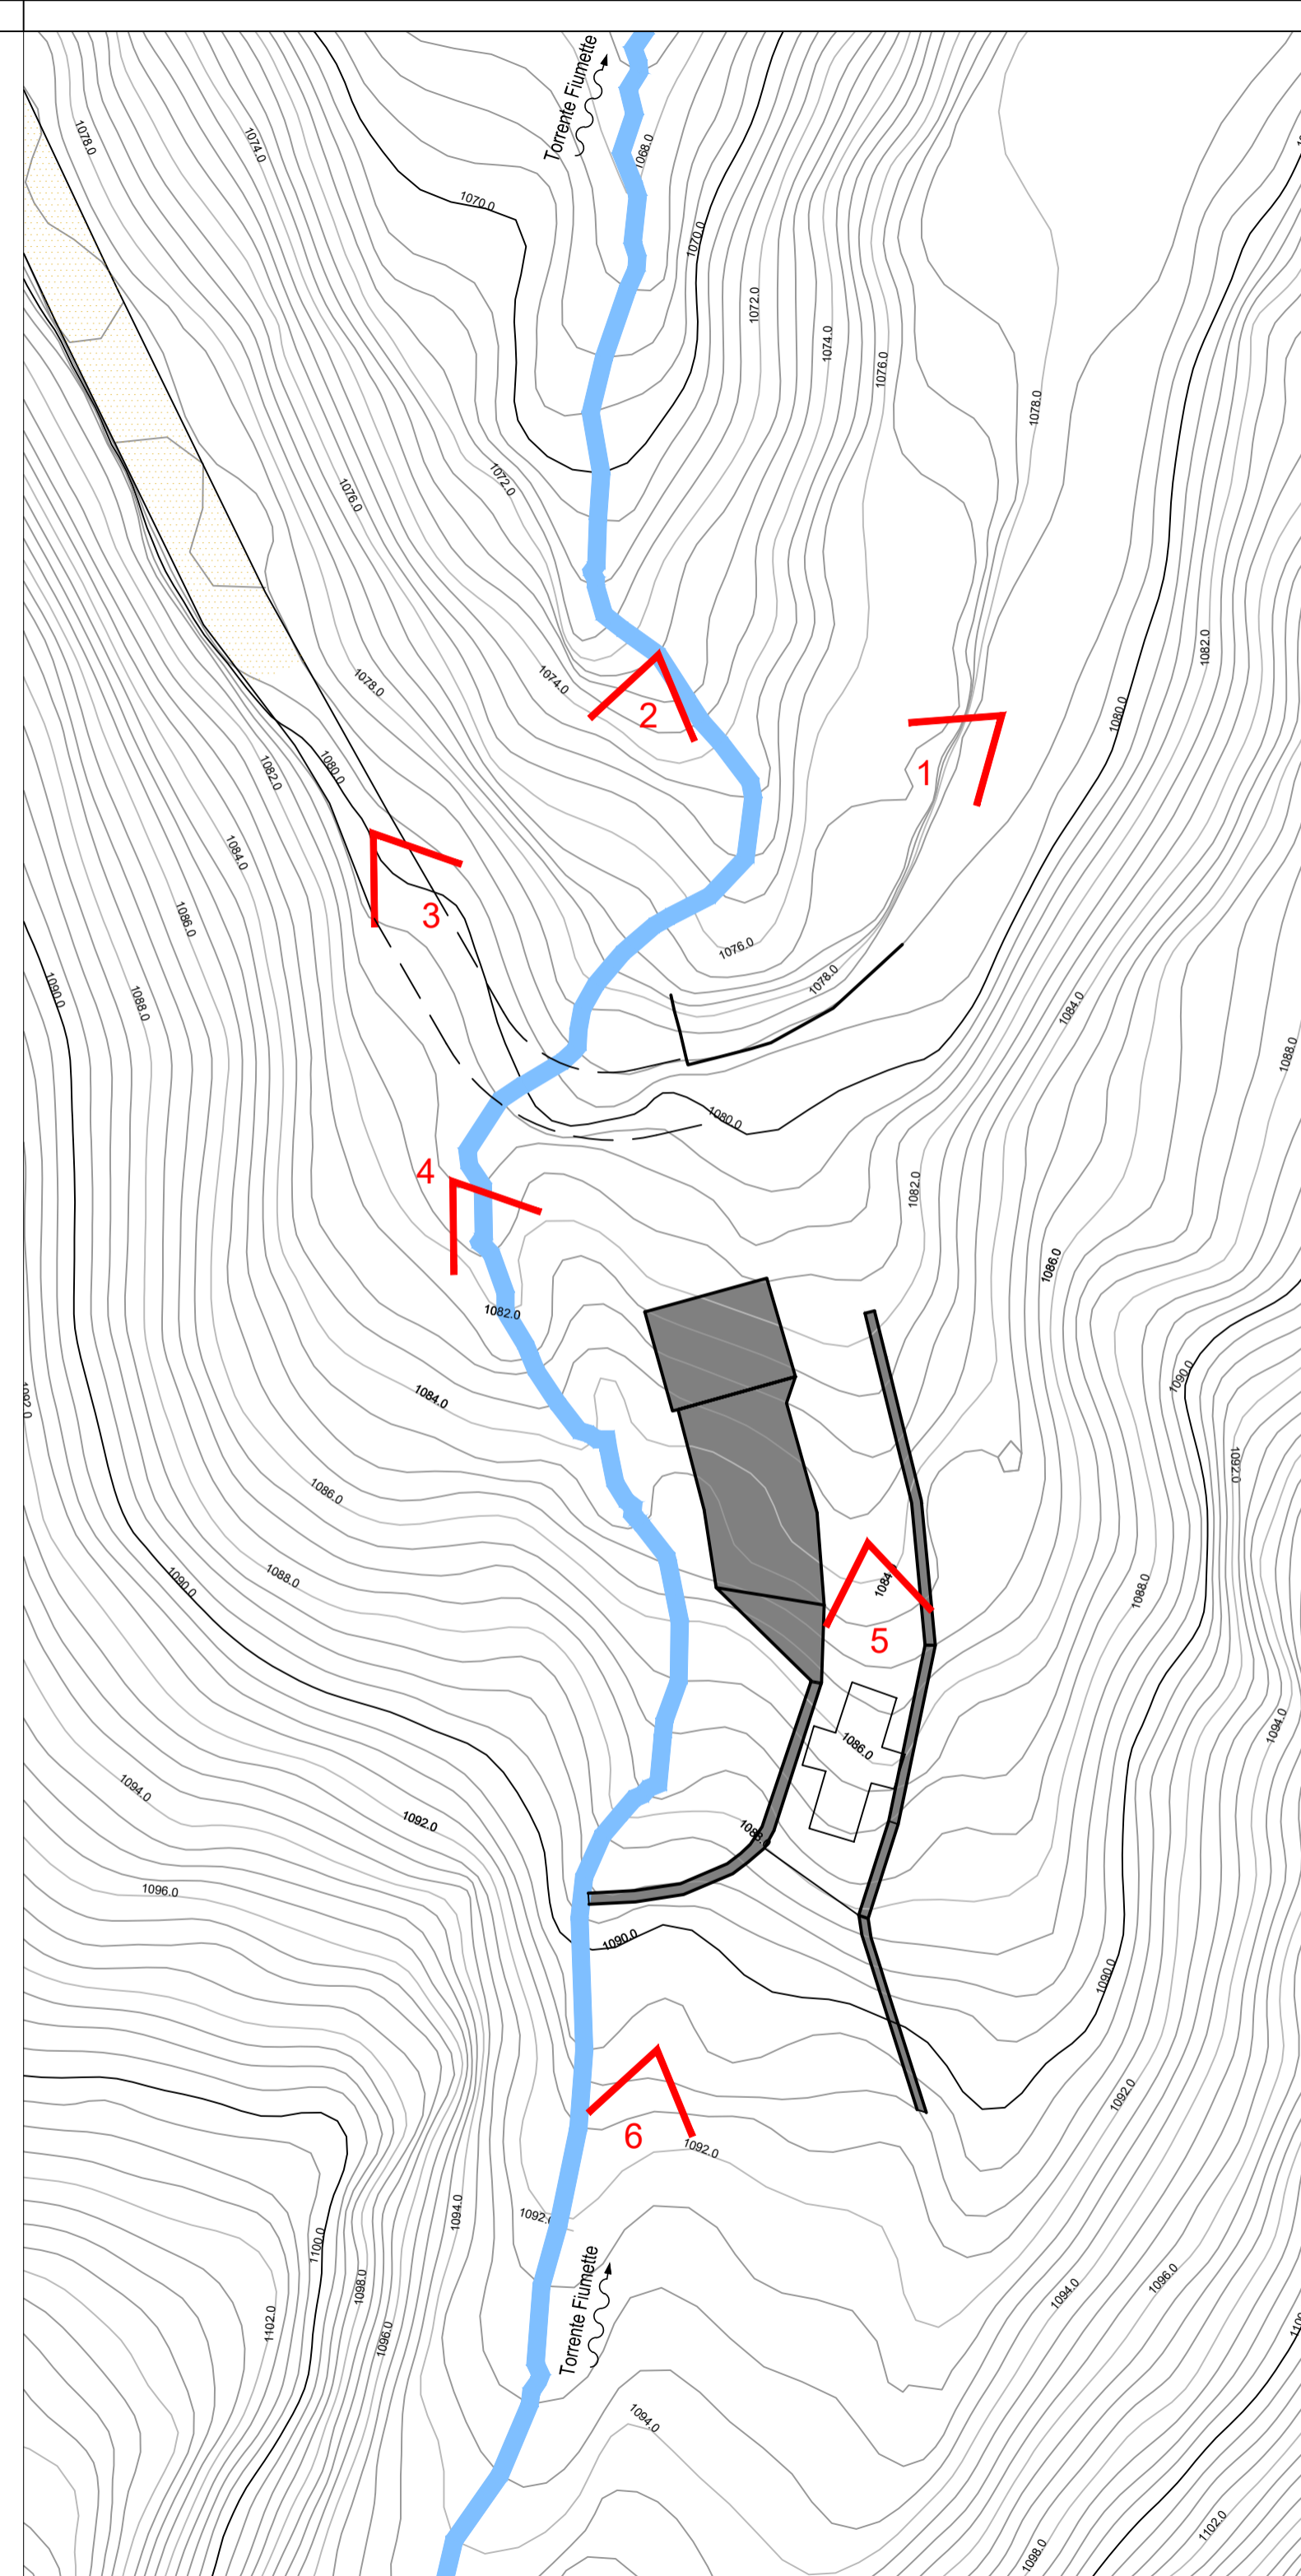

PLANIMETRIA CON INDICAZIONE DEI PUNTI DI SCATTO 1:200

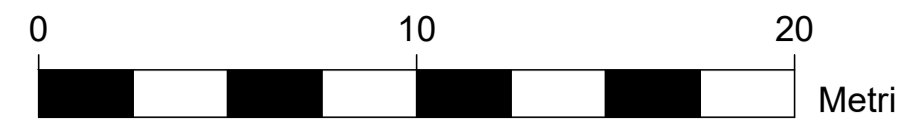

Coordinate System Code ETRS89.UTM-33N

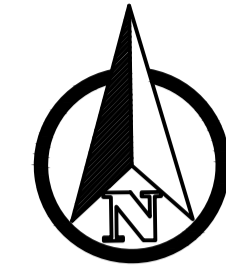

00	18/12/2023	PRIMA EMISSIONE	SR	----	MR - CP	LP
REV. REV.	DATA DATE	DESCRIZIONE DESCRIPTION	PREPARATO PREPARED	COLLABORAZ. CONTRIBUTION	CONTROLLATO CHECKED	VALIDATO VALIDATED

COMUNE DI ISOLA DEL GRAN SASSO D'ITALIA
 PROVINCIA DI TERAMO
 REGIONE ABRUZZO

Enel Green Power Italia srl
 O&M Hydro Italy
 Center Southern Area
 Territorial Unit MONTORIO

Technical Referent:
 Maintenance & Technical Support
 Dams & Civil Infrastructures Safety
 ROMA TS CIVIL

ESECUTORE / ESECUTOR RTI Frosio Next (mandataria) - Geodes (mandante)

STRATEGIES FOR WATER
FROSIO next

Frosio Next S.r.l.
 Via Corfù 71 - 25124 Brescia
 Tel: +39 030 3702371
 Mail: info@frosionext.com
 Sito: www.frosionext.com

GEODES

Geodes S.r.l.
 Piazza Arturo Graf, 124 - 10126 Torino
 Tel. +39.011.69.60.938
 Mail: mail@geodes.it
 Sito: www.geodes.it

IMPIANTO / PLANT	CENTRALE IDROELETTRICA DI SAN GIACOMO AL VOMANO	CODICE ELABORATO / CODE	D.113
PARTE / PART	GRONDA RUZZO MAVONE	FILE / FILES	D.113_Inquadramento fotografico_Fiumette
PROGETTO / PROJECT	PROGETTO DI MANUTENZIONE STRAORDINARIA RIPRISTINO FUNZIONALE CANALE DI GRONDA E OPERE DI PRESA DISSESTATE GRONDA RUZZO MAVONE PER LA CENTRALE IDROELETTRICA DI SAN GIACOMO AL VOMANO	FORMATO / FORMAT	Personalizzato
DISEGNO / DRAWING	OPERA DI PRESA FIUMETTE INQUADRAMENTO FOTOGRAFICO	SCALA PLOT / PLOT SCALE	1:1
		SCALA / SCALE	1:200

RIFERIMENTO CONTRATTO: JA10100090 Commessa: 1395 (FN) - 211232 (GD)

Questo disegno non può essere riprodotto, né utilizzato altrove, né ceduto a terzi in tutto o in parte senza il consenso scritto degli autori