

FOTO 1



FOTO 2



FOTO 3



FOTO 4




FOTO 5





FOTO 6



FOTO 7

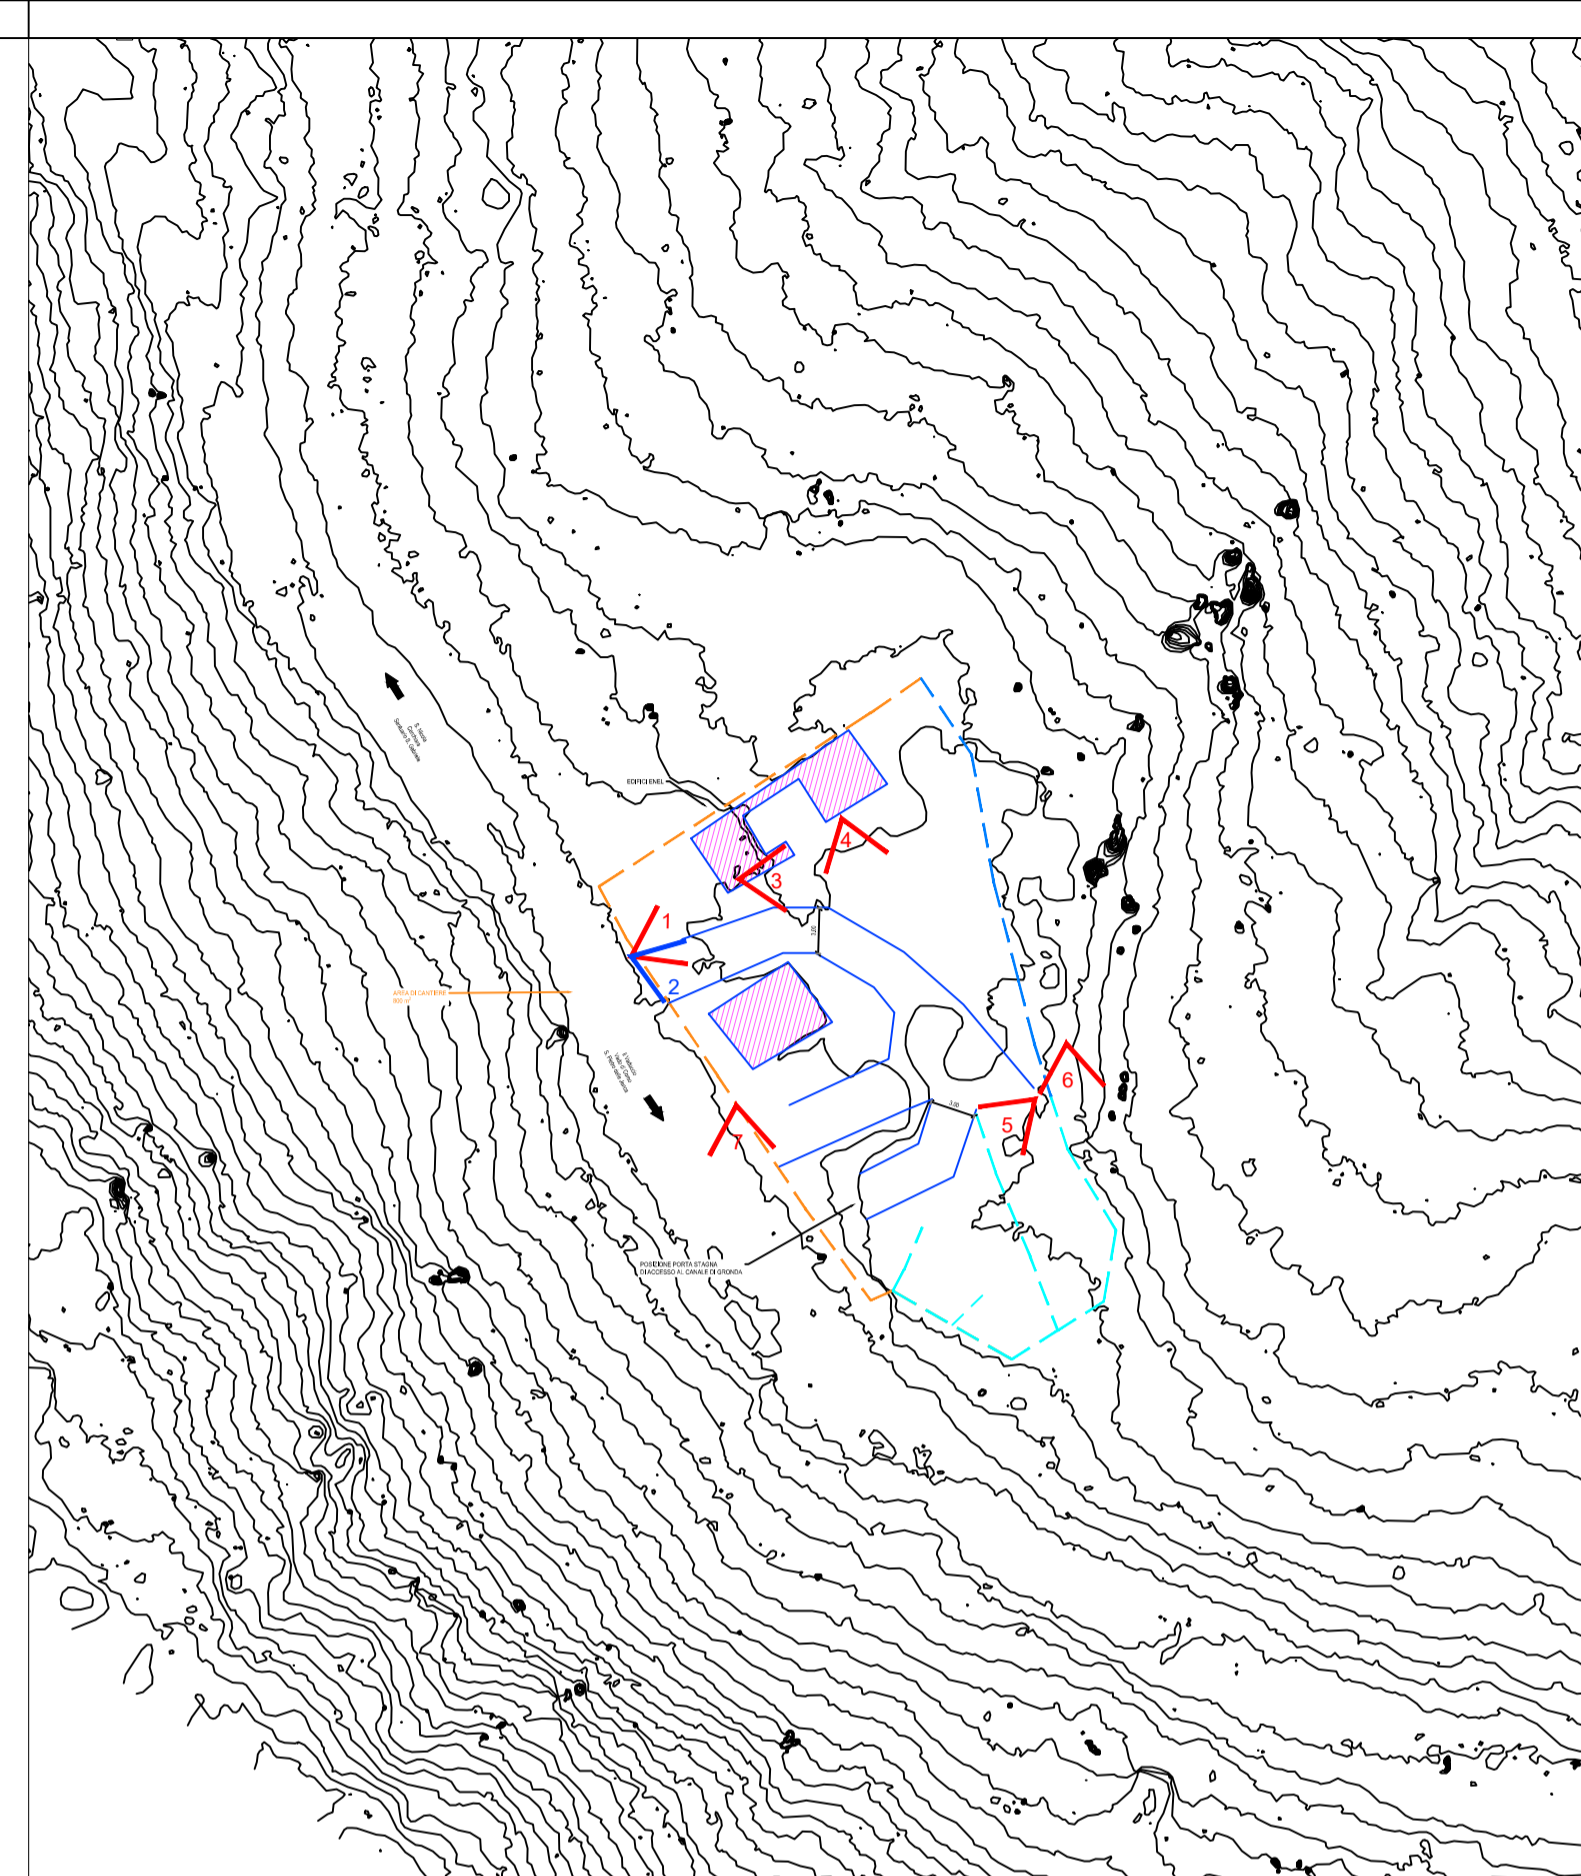

PLANIMETRIA CON INDICAZIONE DEI PUNTI DI SCATTO 1:500

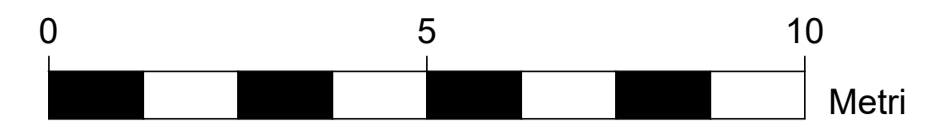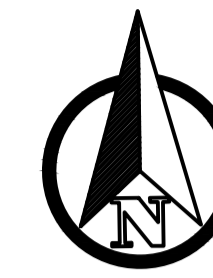

Coordinate System Code ETRS89.UTM-33N

00	18/12/2023	PRIMA EMISSIONE	SR	----	MR - CP	LP
REV. REV.	DATA DATE	DESCRIZIONE DESCRIPTION	PREPARATO PREPARED	COLLABORAZ. CONTRIBUTION	CONTROLLATO CHECKED	VALIDATO VALIDATED



COMUNE DI ISOLA DEL GRAN SASSO D'ITALIA
PROVINCIA DI TERAMO
REGIONE ABRUZZO



Enel Green Power Italia srl
O&M Hydro Italy
Center Southern Area
Territorial Unit MONTORIO

Technical Referent:
Maintenance & Technical Support
Dams & Civil Infrastructures Safety
ROMA TS CIVIL

ESECUTORE / ESECUTOR RTI Frosio Next (mandataria) - Geodes (mandante)



Frosio Next S.r.l.
Via Corfù 71 - 25124 Brescia
Tel: +39 030 3702371
Mail: info@frosionext.com
Site: www.frosionext.com



Geodes S.r.l.
Piazza Arturo Graf, 124 - 10126 Torino
Tel. +39.011.69.60.938
Mail: mail@geodes.it
Site: www.geodes.it



IMPIANTO / PLANT	CENTRALE IDROELETTRICA DI SAN GIACOMO AL VOMANO	CODICE ELABORATO / CODE	D.130
PARTE / PART	GRONDA RUZZO MAVONE	FILE / FILES	D.130_Cantiere Fonte Nera_Inquadramento fotografico
PROGETTO / PROJECT	PROGETTO DI MANUTENZIONE STRAORDINARIA RIPRISTINO FUNZIONALE CANALE DI GRONDA E OPERE DI PRESA DISSESTATE GRONDA RUZZO MAVONE PER LA CENTRALE IDROELETTRICA DI SAN GIACOMO AL VOMANO	FORMATO / FORMAT	Personalizzato
DISEGNO / DRAWING	CANTIERE FONTE NERA INQUADRAMENTO FOTOGRAFICO	SCALA PLOT / PLOT SCALE	1:1
		SCALA / SCALE	1:500

RIFERIMENTO CONTRATTO: JA10100090 Commessa: 1395 (FN) - 211232 (GD)

Questo disegno non può essere riprodotto, né utilizzato altrove, né ceduto a terzi in tutto o in parte senza il consenso scritto degli autori