

Legenda

Interventi in progetto

Linea aerea doppia tema 150 kV

Sostegni


Impianti esistenti

Linee aeree

- Stazione 380kV RTN
- Stazione 150kV RTN
- Cabina Utente
- Centrale Eolica
- Stazione non RTN e Cabina Primaria
- Centrale Termoelettrica
- Stazione di Deliceto

Area di studio

Limiti comunali

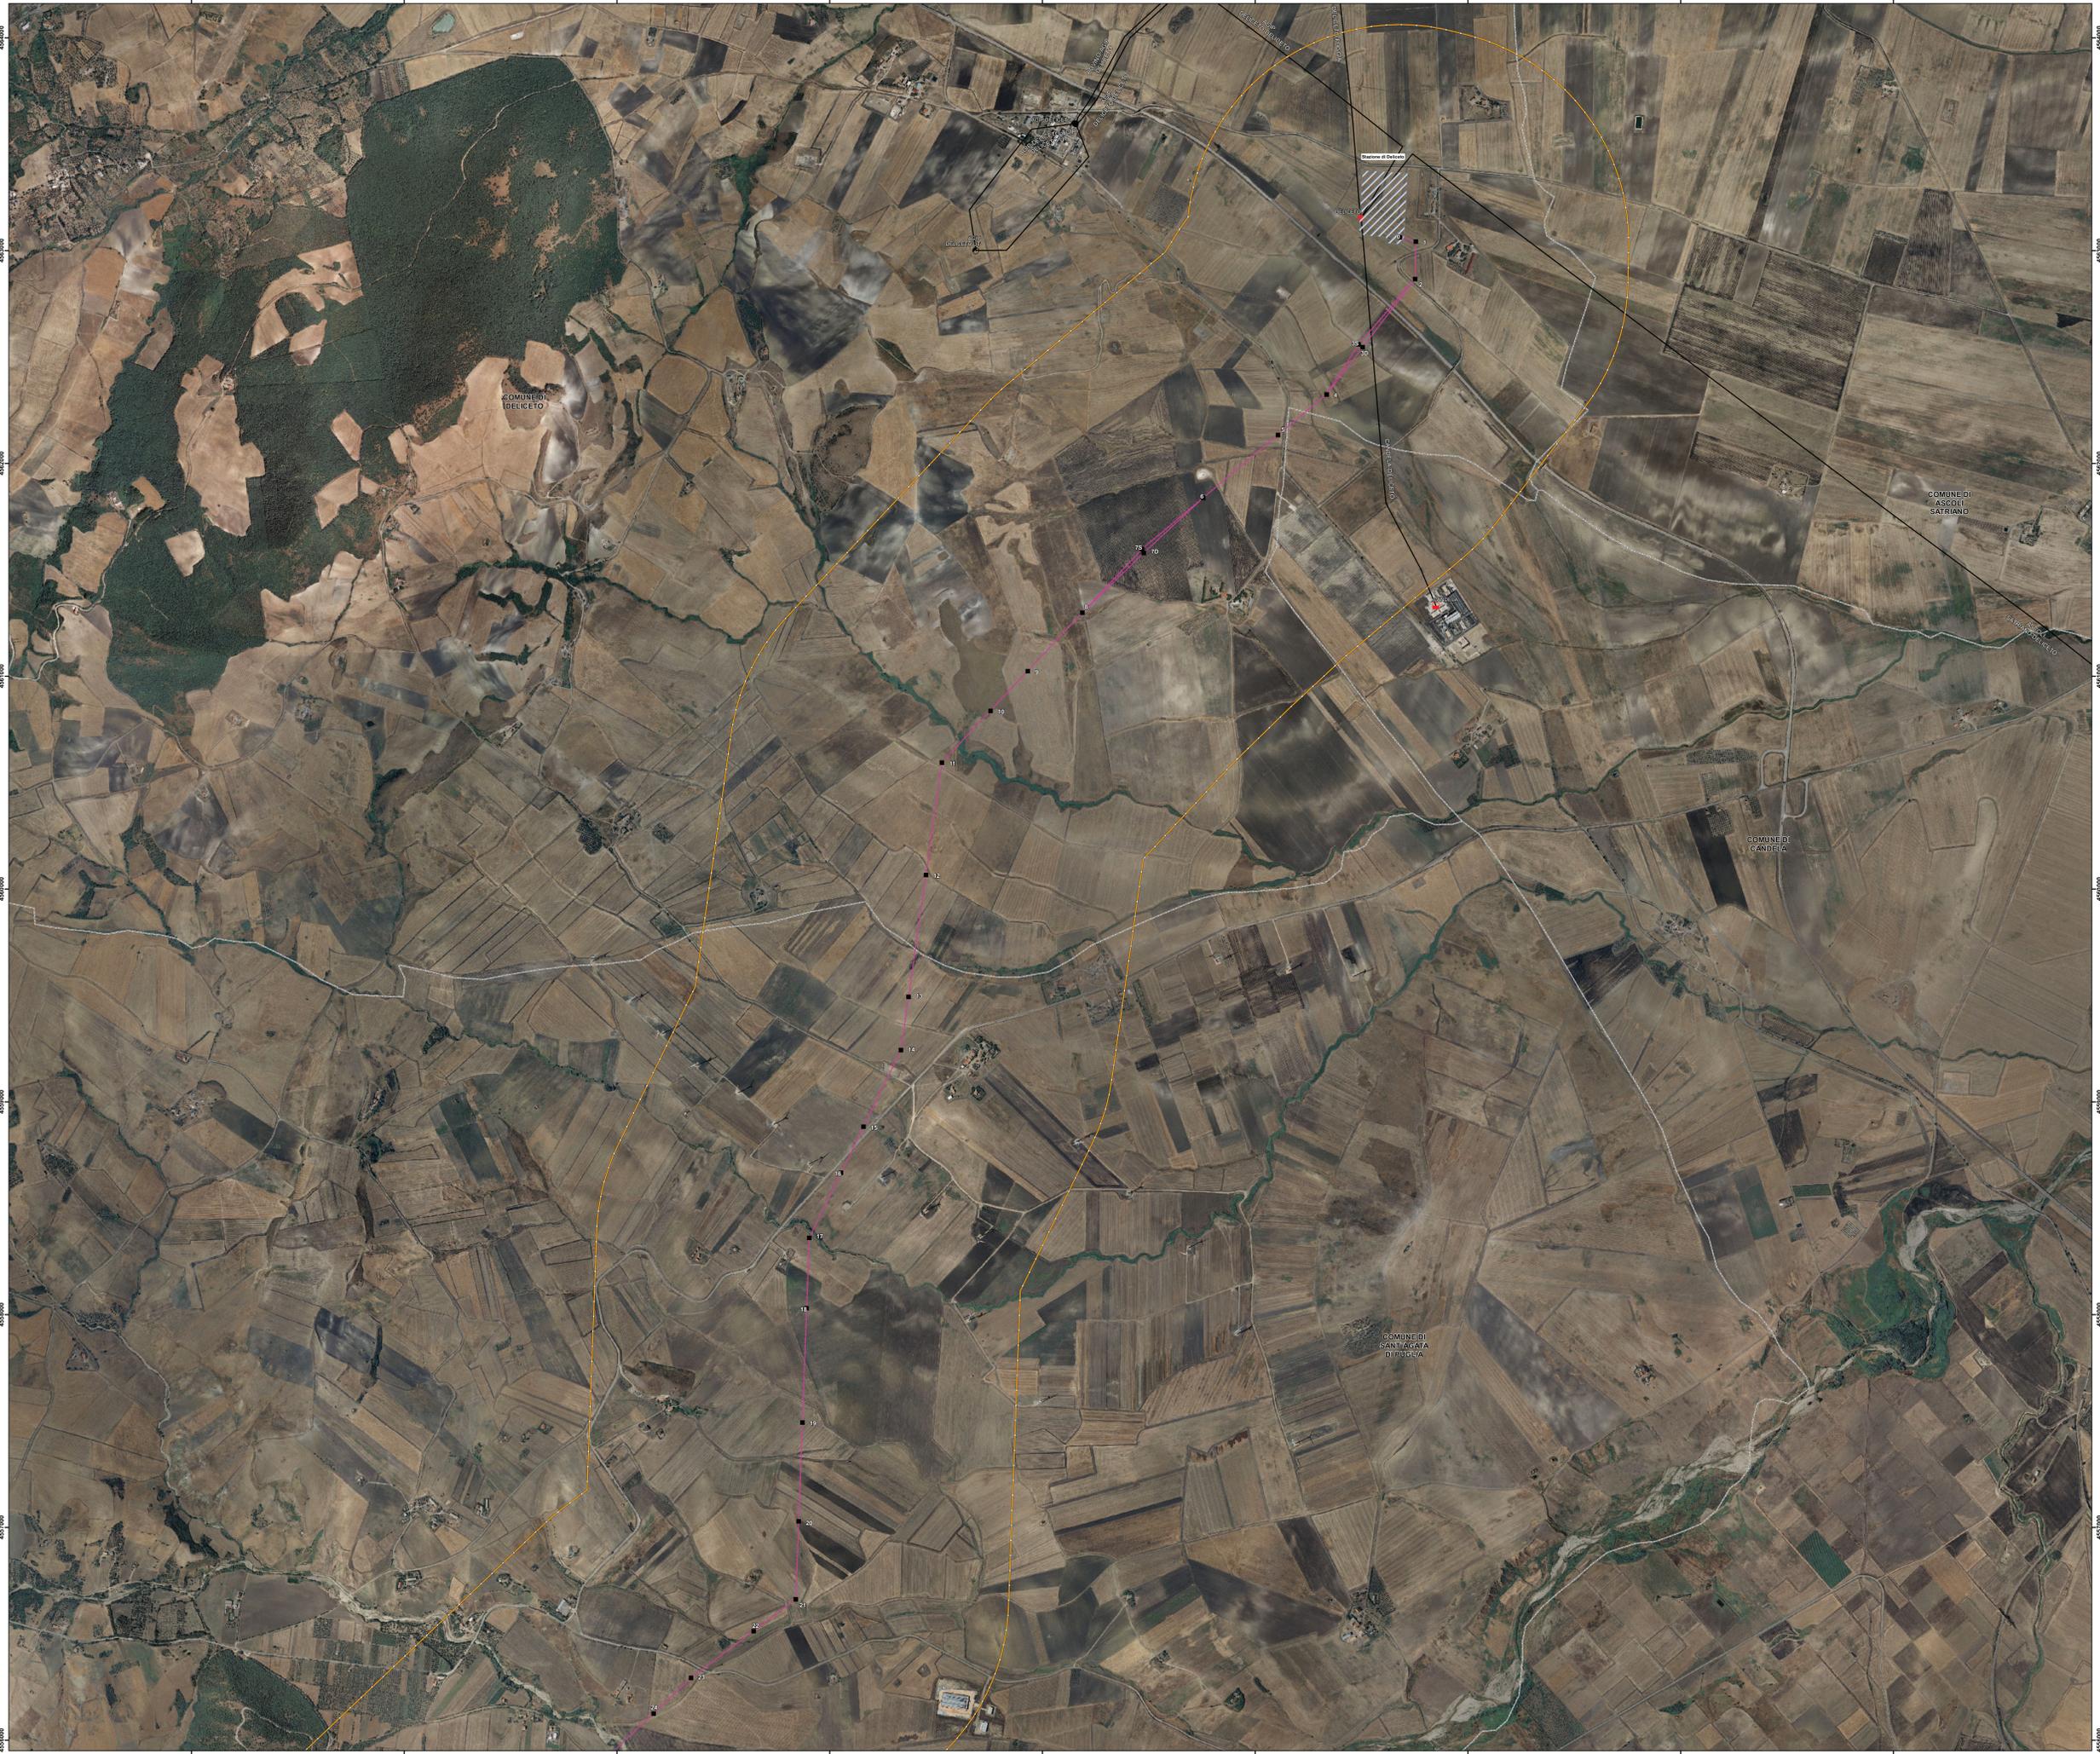

Carlo Di Stefano
ORDINE DEGLI INGEGNERI - TERAMO
986 DI MICHELE dott. CESARE
INGEGNERE



REVISIONI				
NO	24/06/2011	PRIMA EMISSIONE	PROG. S.P.A.	L. DI TULLIO
N		DESCRIZIONE	ELABORATO	VERIFICATO
CODICE DELL'LABORATORIO				
DEFR10001BASA00039_03-1				
RACCORDI IN DOPPIA TERNA DELLA SE DI DELICETO ALLA LINEA ESISTENTE A 150KV "ACCADIA - VALLESACCARDA" RELAZIONE PAESAGGISTICA al sensi del D.P.C.M. 12 dicembre 2005 ed s.m.i.				
Inquadramento su Ortofoto				
NOME DEL FILE	SCALA CAD	FORMATO	SCALA	FOGLIO
DEFR10001BASA00039_03-1.pdf		AD	1:10.000	1/3
<small>Questo documento contiene informazioni di proprietà Terna S.p.A. e deve essere utilizzato esclusivamente dal destinatario in relazione alle finalità per le quali è stato ricevuto. E' vietata qualsiasi forma di riproduzione o divulgazione senza l'esplicita consenso di Terna S.p.A. This document contains information proprietary to Terna S.p.A. and it will have to be used exclusively for the purposes for which it has been furnished. Whichever shape of spreading or reproduction without the written permission of Terna S.p.A. is prohibited.</small>				