


# Carta Repertorio 2017 - Beni Paesaggistici

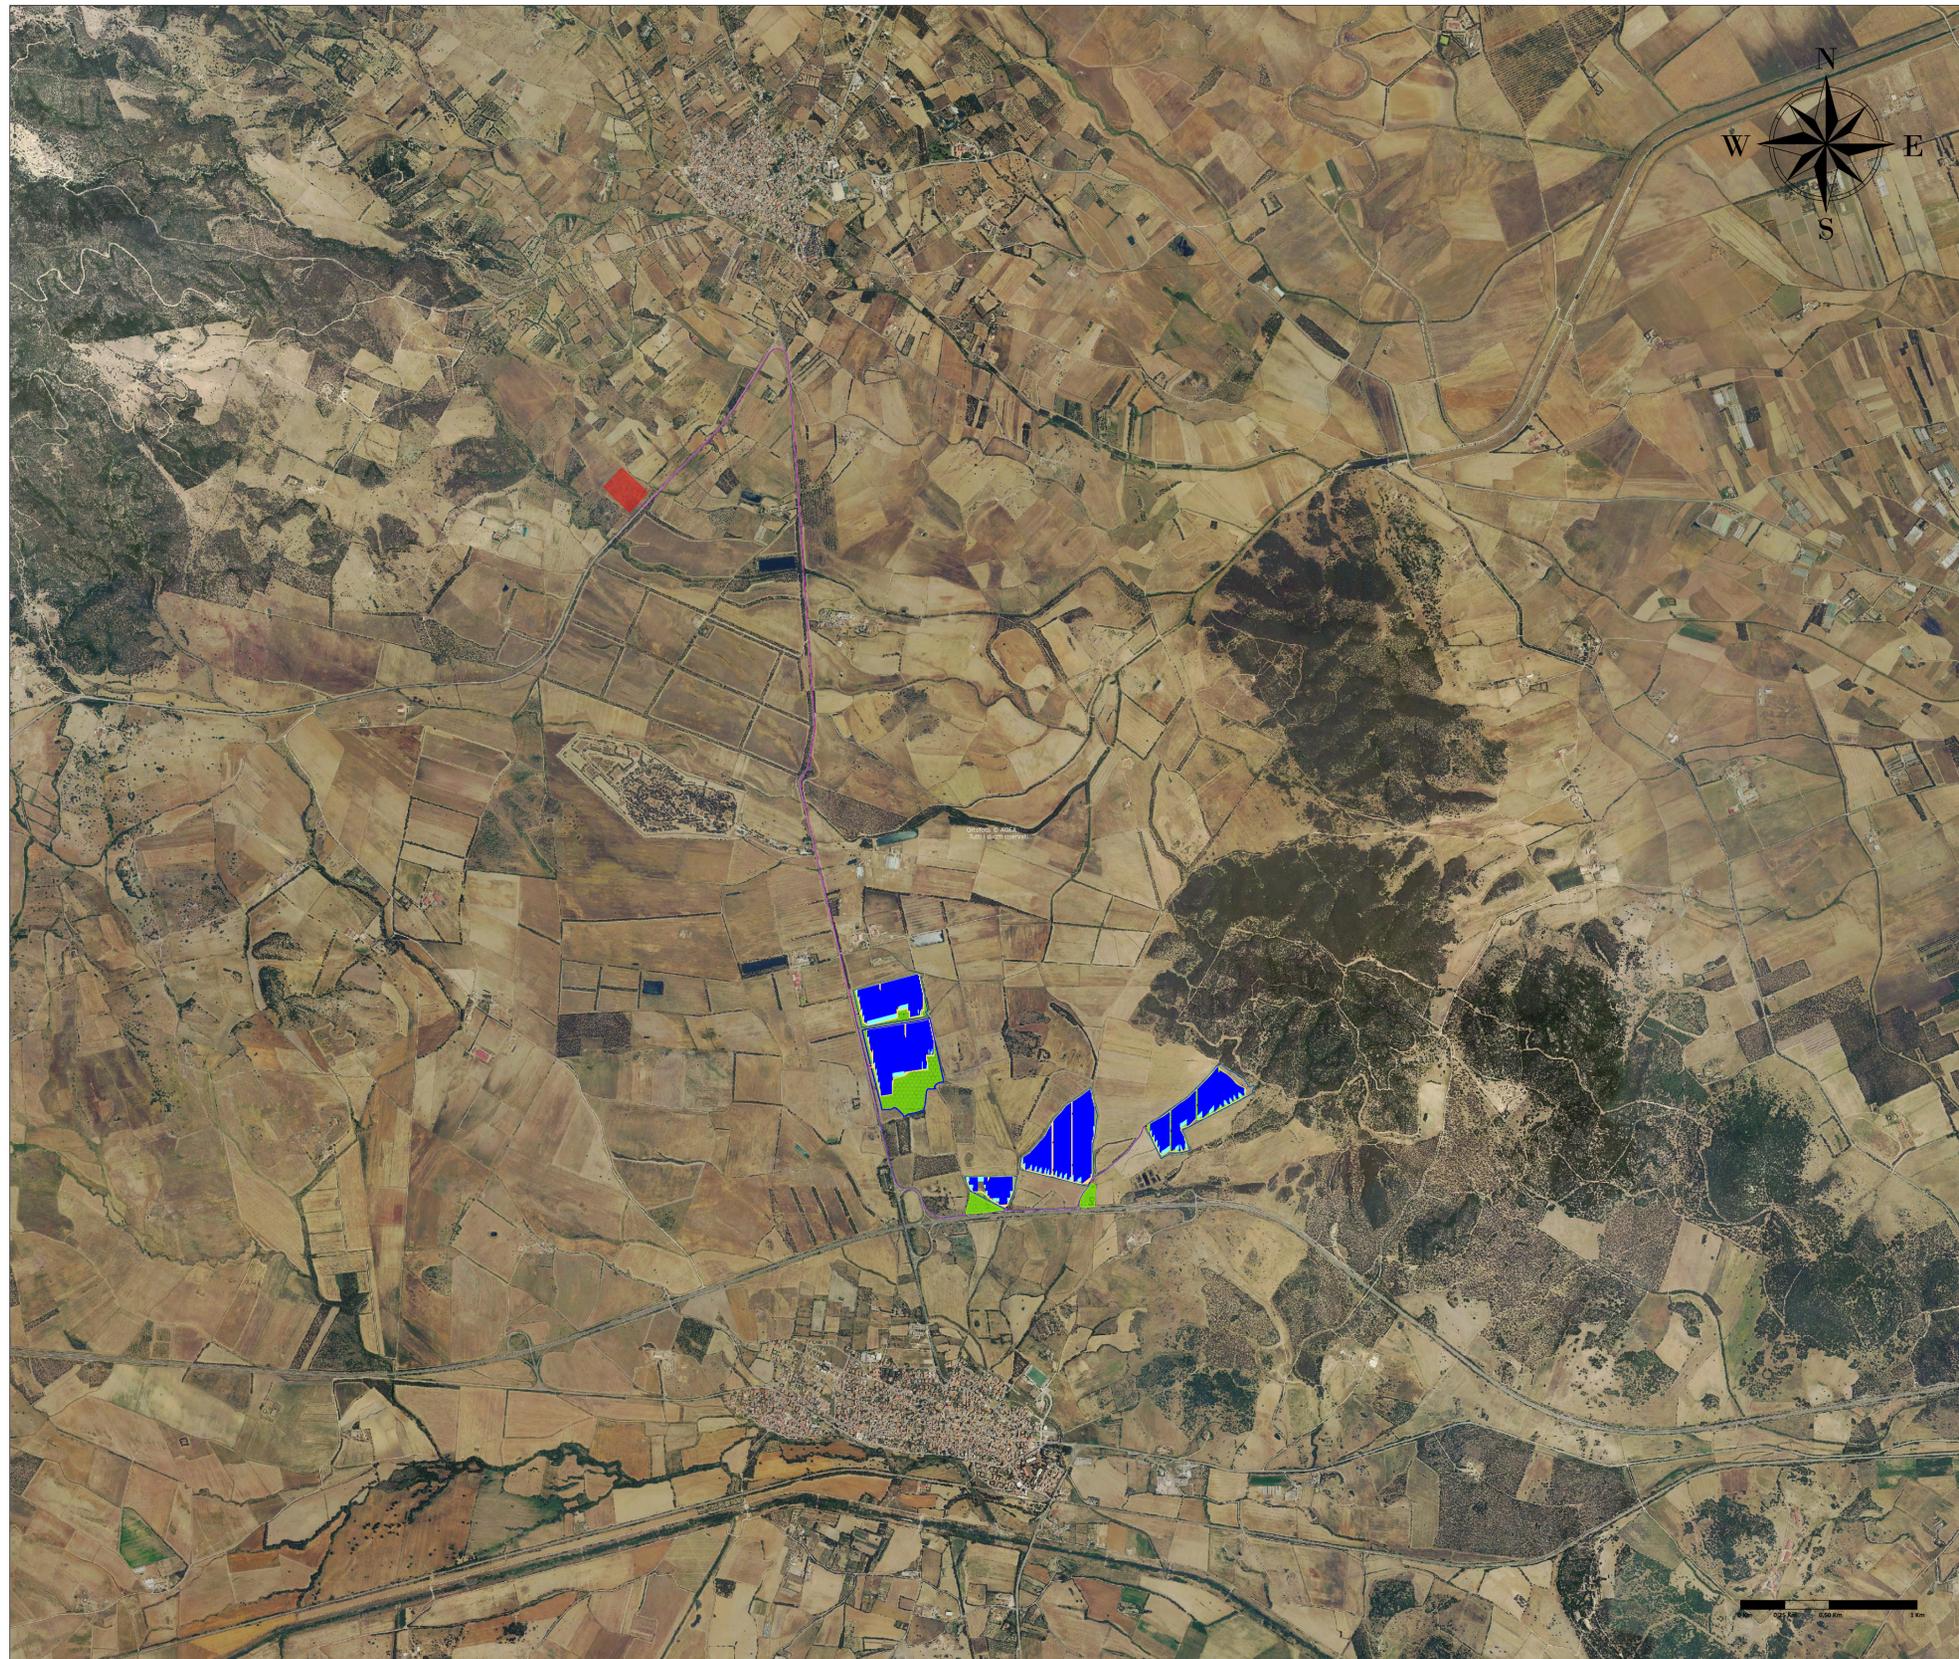

Scala 1:20.000

- LEGENDA**
- Recinzione
  - Cisterna
  - Tempio
  - Cavidotto
  - Complesso
  - Terme
  - Cavidotto Interconnessione Lotti
  - Convento
  - Tomba
  - Mitigazione Arborea
  - Cripta
  - Tomba dei giganti
  - Mitigazione Arbustiva
  - Cumbesias
  - Tophet
  - Viabilità interna
  - Dolmen
  - Torre
  - Tracker 2 x 28
  - Domus de Janas
  - Villa
  - Tracker 2 x 14
  - Fabbricato
  - Villaggio
  - Cabine di trasformazione
  - Fontana
  - Standard box satellite
  - Fonte pozzo
  - S.E. Terna
  - Grotta
  - Grotta riparo
  - Inseediamento
  - Inseediamento sparso
  - Abbatia
  - Menhir
  - Abitato
  - Necropoli
  - Alle e' couverte
  - Nuraghe
  - Anfiteatro
  - Palazzo
  - Bettio
  - Ponte
  - Capanna
  - Porto storico
  - Cappella
  - Pozzo
  - Castello
  - Relitto
  - Castello fortificazioni
  - Rinvenimenti
  - Cava
  - Ruder
  - Chiesa
  - Santuario
  - Cimitero
  - Seminario
  - Circolo Megalitico
  - Sepoltura
  - Strutture

<p><b>REGIONE SARDEGNA</b>  <b>PROVINCIA DI SUD SARDEGNA</b>  <b>COMUNE DI SILIQUA</b></p>						
<p><b>Oggetto:</b>  <b>PROGETTO PER LA REALIZZAZIONE DI UN IMPIANTO AGRO-FOTOVOLTAICO AVANZATO DELLA POTENZA DI 36,0399 MWp DA UBICARSI NEL TERRITORIO DEL COMUNE DI SILIQUA LOCALITÀ GIBA</b></p>						
<p><b>Elaborato:</b>  <b>TAV023_CARTA REPERTORIO 2017 - BENI PAESAGGISTSICI</b></p>						
<p><b>TAVOLA:</b>  <b>TAV023</b></p>	<p><b>PROPONENTE:</b>  <b>FRESNO SOLAR S.r.l.</b>                  Sede: Viale Luca Guarino 9/11, scdA A, 4°, 00143 Roma (RM)</p>					
<p><b>PROGETTAZIONE:</b></p> <table style="width: 100%; border: none;"> <tr> <td style="width: 33%; border: none;"> <p><b>GAMIAN CONSULTING SRL</b>                  Sede: Via Gioacchino da Fiore 74, 87021 Belvedere Marittimo (CS)</p> </td> <td style="width: 33%; border: none;"> <p><b>TEAM TECNICO</b>                  Stefana Cairo    Alessandra Guerriero                  Lavinia Sollazzo    Francesco Martorelli                  Roberto Addino    Francesco Greco                  Raffaele Tribuzio    Francesca Splendore                  Iorio Marco</p> </td> <td style="width: 33%; border: none;"> <p>Tecnico  <b>Ing. Gaetano Voccia</b></p> </td> </tr> </table>				<p><b>GAMIAN CONSULTING SRL</b>                  Sede: Via Gioacchino da Fiore 74, 87021 Belvedere Marittimo (CS)</p>	<p><b>TEAM TECNICO</b>                  Stefana Cairo    Alessandra Guerriero                  Lavinia Sollazzo    Francesco Martorelli                  Roberto Addino    Francesco Greco                  Raffaele Tribuzio    Francesca Splendore                  Iorio Marco</p>	<p>Tecnico  <b>Ing. Gaetano Voccia</b></p>
<p><b>GAMIAN CONSULTING SRL</b>                  Sede: Via Gioacchino da Fiore 74, 87021 Belvedere Marittimo (CS)</p>	<p><b>TEAM TECNICO</b>                  Stefana Cairo    Alessandra Guerriero                  Lavinia Sollazzo    Francesco Martorelli                  Roberto Addino    Francesco Greco                  Raffaele Tribuzio    Francesca Splendore                  Iorio Marco</p>	<p>Tecnico  <b>Ing. Gaetano Voccia</b></p>				
<p><b>SCALA:</b></p>						
<p><b>DATA:</b> Dicembre 2023</p>	<p><b>REDAZIONE:</b> Arch. Alessandra Guerriero</p>	<p><b>CONTROLLO:</b> S.C.</p>	<p><b>APPROVAZIONE:</b> Ing. Gaetano Voccia</p>			
<p><b>Codice Progetto: F.22.192</b></p>		<p>Rev.: 00 - Presentazione Istanza VIA</p>				
<p><small>Gamian Consulting Srl si riserva la proprietà di questo documento e ne vieta la riproduzione e la divulgazione a terzi se non espressamente autorizzato</small></p> <p><b>SPAZIO RISERVATO ALL'ENTE PUBBLICO</b></p>						