


# Carta alberi Monumentali d'Italia

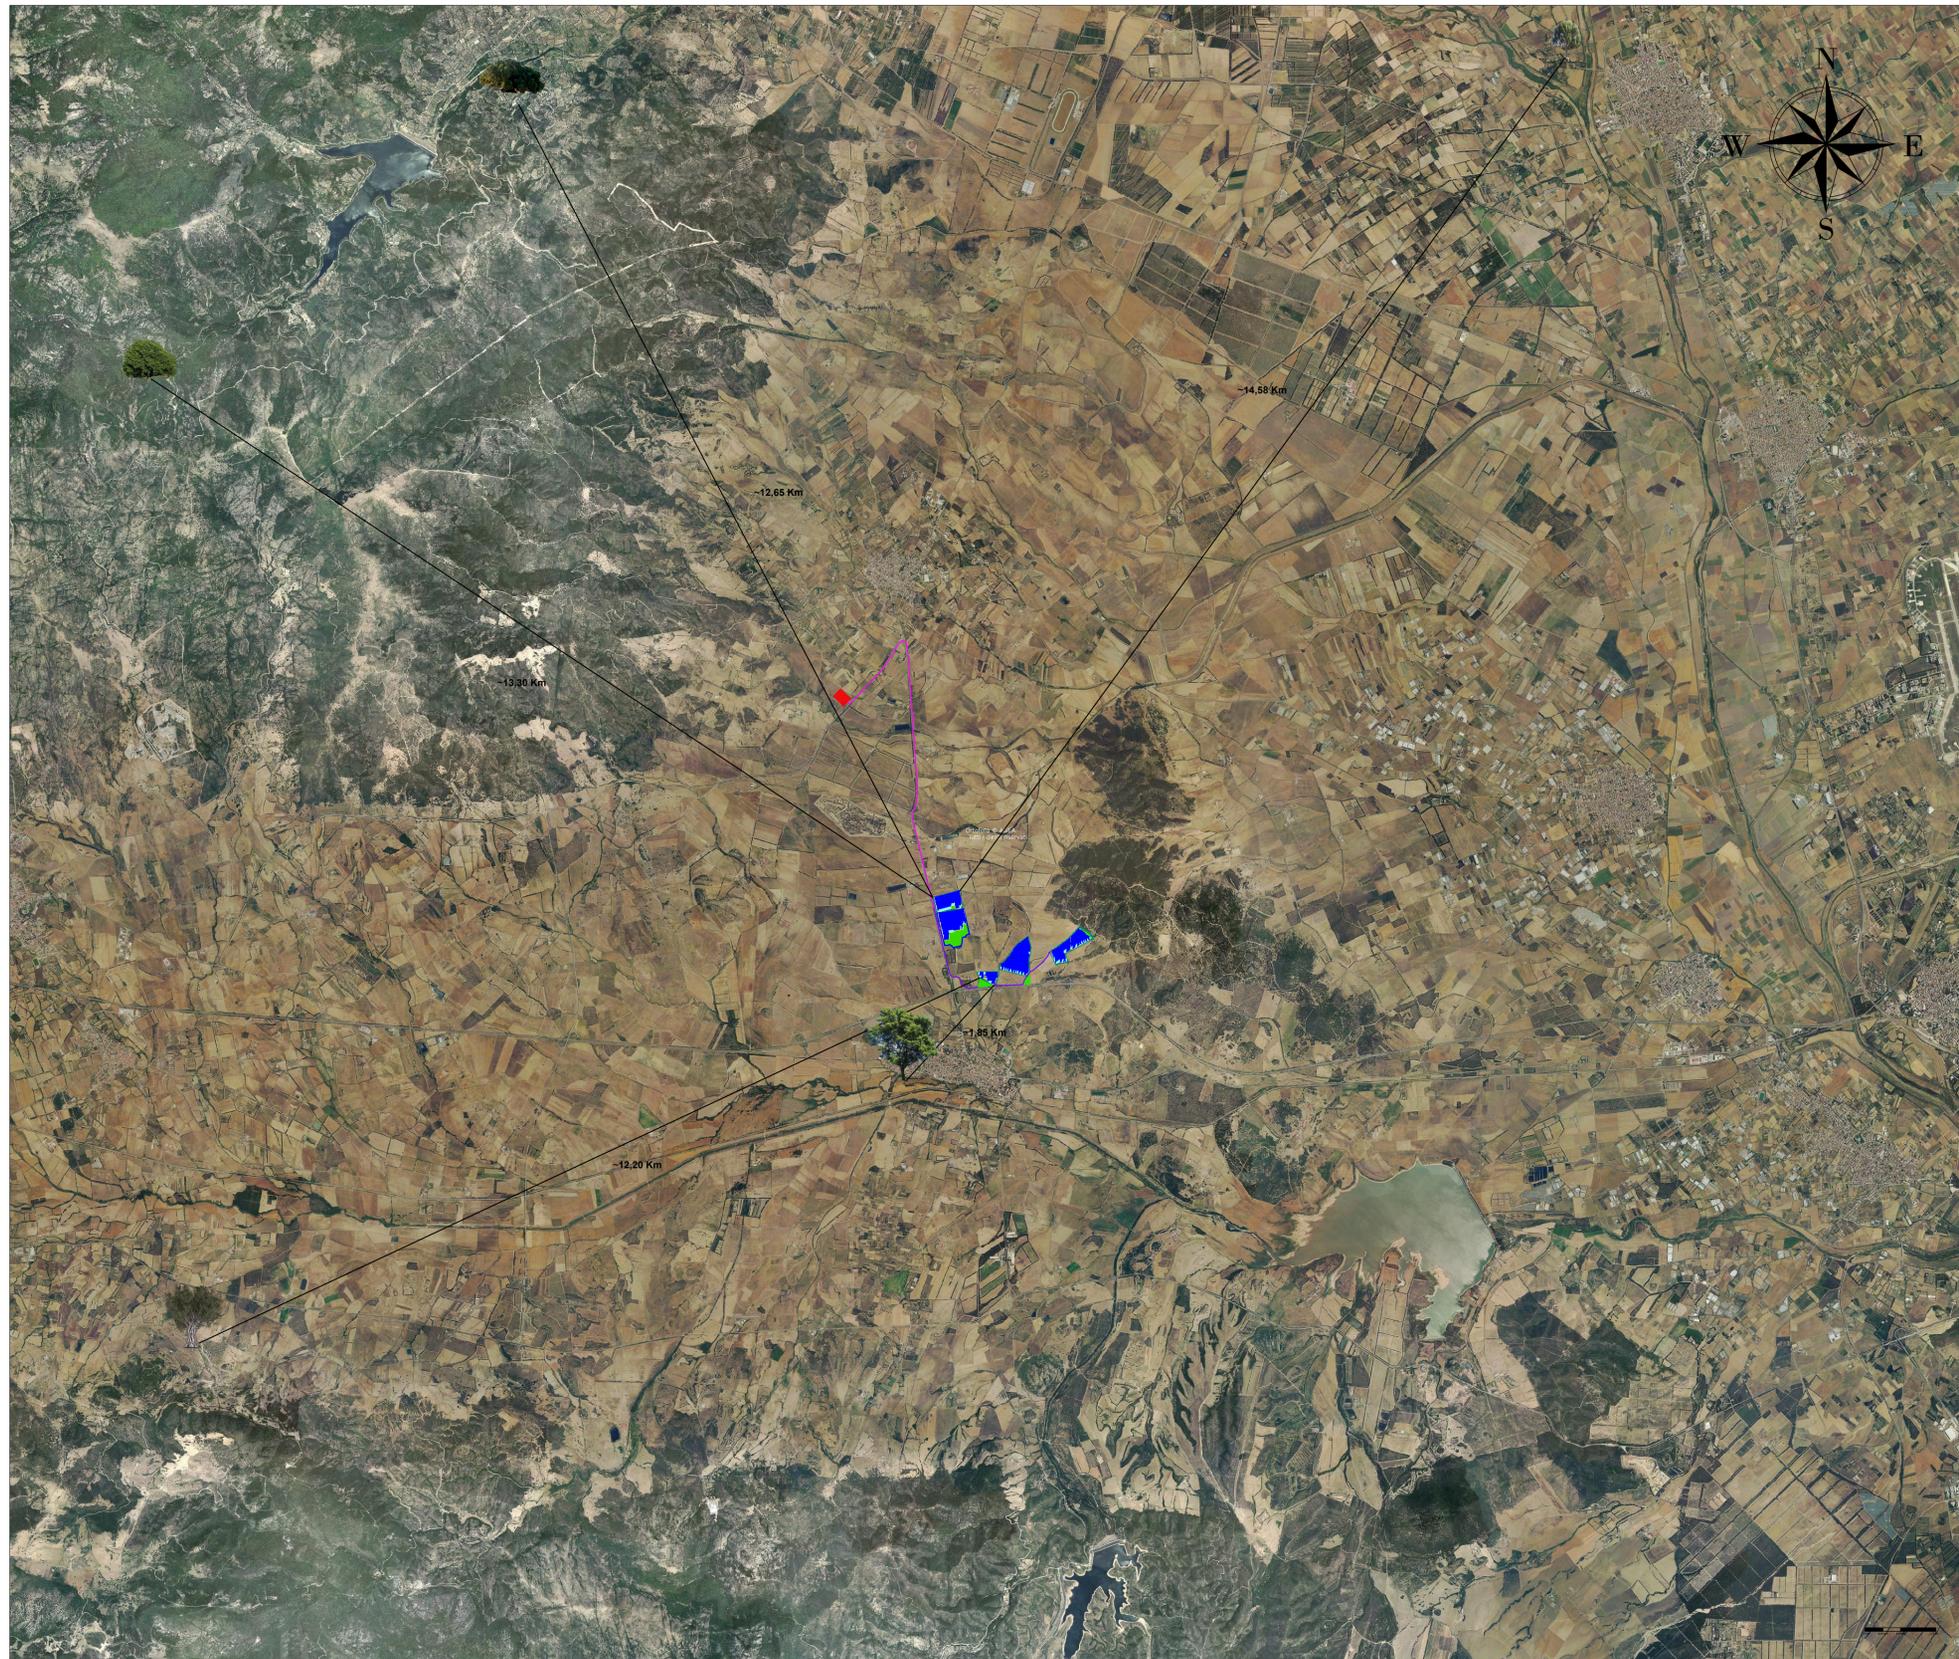

- LEGENDA**
- Recinzione
  - Cavidotto
  - Cavidotto Interconnessione Lotti
  - Mitigazione Arborea
  - Mitigazione Arbustiva
  - Viabilità Interna
  - Tracker 2 x 28
  - Tracker 2 x 14
  - Cabine di trasformazione
  - Standard box satellite
  - S.E. Terna
  - Fraxinus angustifolia Vahl
  - Olea europaea L.
  - Phillyrea latifolia L.
  - Olea europaea subsp. oleaster
  - Eucalyptus camaldulensis Dehnh

Scala 1:50.000

<b>REGIONE SARDEGNA</b> <b>PROVINCIA DI SUD SARDEGNA</b> <b>COMUNE DI SILIQUA</b>						
<b>Oggetto:</b> <b>PROGETTO PER LA REALIZZAZIONE DI UN IMPIANTO AGRO-FOTOVOLTAICO AVANZATO DELLA POTENZA DI 36,0399 MWp DA UBICARSI NEL TERRITORIO DEL COMUNE DI SILIQUA LOCALITÀ GIBA</b>						
<b>Elaborato:</b> TAV046_CARTA ALBERI MONUMENTALI D'ITALIA						
<b>TAVOLA:</b>  <b>TAV046</b>	<b>PROPONENTE:</b> FRESNO SOLAR S.r.l. Sede: Viale Luca Giurico, 9/11, scala A, 4° Roma (RM)					
<b>PROGETTAZIONE:</b> <table style="width: 100%; border: none;"> <tr> <td style="width: 30%; border: none;"></td> <td style="width: 40%; border: none;"> <b>TEAM TECNICO</b>                      Stefano Cairo    Alessandra Guerriero                      Lavinia Sollazzo    Francesco Martorelli                      Roberto Addino    Francesco Greco                      Raffaele Tribuzio    Francesca Splendore                      Iorio Marco                 </td> <td style="width: 30%; border: none;"> <b>Tecnico</b>                      Ing. Gaetano Voccia                 </td> </tr> </table>					<b>TEAM TECNICO</b> Stefano Cairo    Alessandra Guerriero Lavinia Sollazzo    Francesco Martorelli Roberto Addino    Francesco Greco Raffaele Tribuzio    Francesca Splendore Iorio Marco	<b>Tecnico</b> Ing. Gaetano Voccia
	<b>TEAM TECNICO</b> Stefano Cairo    Alessandra Guerriero Lavinia Sollazzo    Francesco Martorelli Roberto Addino    Francesco Greco Raffaele Tribuzio    Francesca Splendore Iorio Marco	<b>Tecnico</b> Ing. Gaetano Voccia				
<b>SCALA:</b>						
<b>DATA:</b> Dicembre 2023	<b>REDAZIONE:</b> Arch. Alessandra Guerriero	<b>CONTROLLO:</b> S.C.	<b>APPROVAZIONE:</b> Ing. Gaetano Voccia			
<b>Codice Progetto: F.22.192</b>		<b>Rev.: 00 - Presentazione Is</b>				
Gamian Consulting Srl si riserva la proprietà di questo documento e ne vieta la riproduzione e la divulgazione a terzi se non espressamente autorizzato.						
SPAZIO RISERVATO ALL'ENTE PUBBLICO						