

QUADRO DI UNIONE
scala 1: 500.000

Legenda

Interventi in progetto

- Linea aerea doppia terra 150 KV
- Sostegni

Impianti esistenti

- Linee aeree
- Stazione 380KV RTN
- Stazione 150KV RTN
- Cabina Utente
- Centrale Eolica
- Stazione non RTN e Cabina Primaria
- Centrale Termoelettrica

Stazione di Deliceto

- Area di studio
- Limiti comunali

PRG Comune di Anzano di Puglia

- E1 - Agricola normale
- EB1 - Agricole boscate o sottoposte a rimboscimento
- ERF - Fasce di rispetto ai corsi d'acqua
- ERS - Fasce di rispetto stradale
- Siti di interesse archeologico

Fonte: Piano Regolatore Generale del Comune di Anzano di Puglia
SIT Daunia Valley

PRG Comune di Sant'Agata di Puglia


- EA1 - Verde agricolo
- EA2 - Verde agricolo di interesse paesaggistico
- EA3 - Verde agricolo di completamento

Fonte: A.FO.RI.S Agenzia di Formazione e Ricerca per lo Sviluppo Sostenibile
UNAIS
SIT Daunia Valley

Carlo Di Stefano
ORDINE DEGLI INGEGNERI - TERAMO
986 DI MICHELE GOTT. CESARE
INGEGNERE



Sistema di riferimento:
UTM WGS 1984 Fuso 33

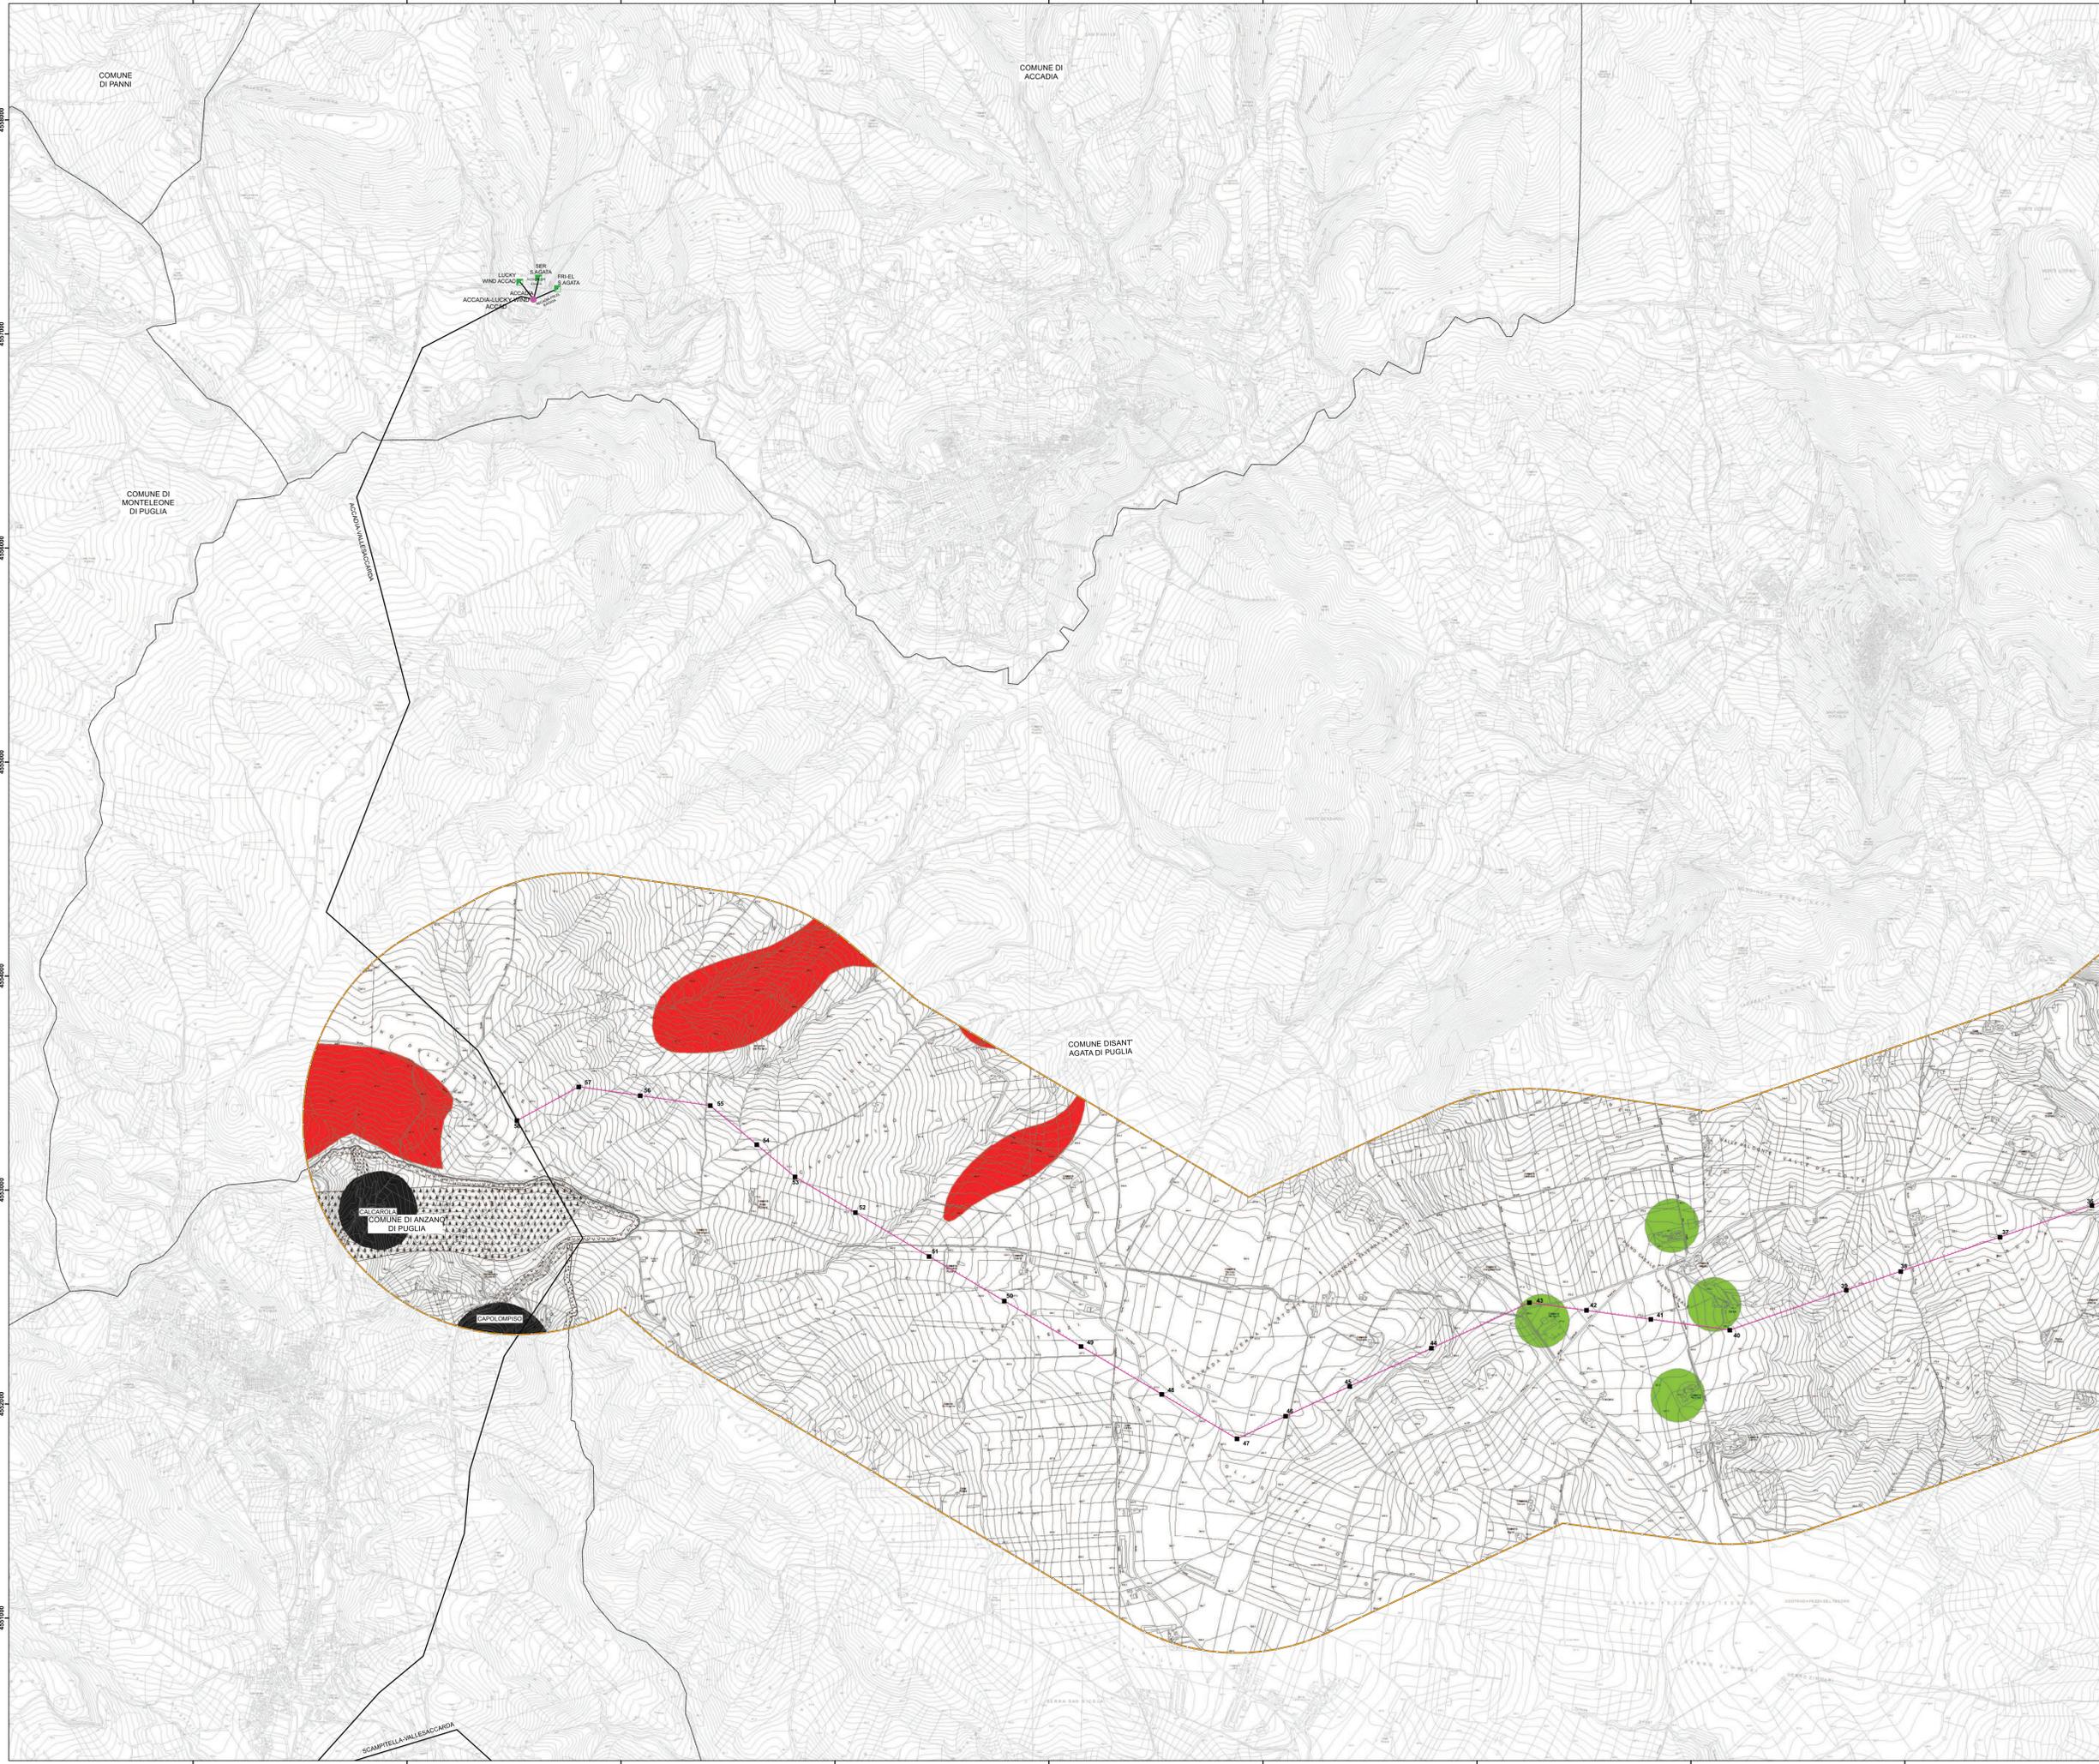

REVISIONI					
50	xxx	PRIMA EMISSIONE	PROGETTO S.P.A.	L. DI TULLIO	N. RIVASINI
N	DATA	DESCRIZIONE	ELABORATO	VERIFICATO	APPROVATO
CODICE DELL'LABORATORIO					
PRONTER		DEFR10001BASA00039_08-3		Terna	
PROGETTO					
RICAVATO DALLA DOC. TERNA					
RACCORDI IN DOPPIA TERNA DELLA SE DI DELICETO ALLA LINEA ESISTENTE A 150KV "ACCADIA - VALLESACCARDA" RELAZIONE PAESAGGISTICA ai sensi del D.P.C.M. 12 dicembre 2005 art. 8, n.1.					
CLASSIFICAZIONE DI SICUREZZA					
Mosaico dei PRG					
NOME DEL FILE	SCALA CAD	FORMATO	SCALA	FOGLIO	
DEFR10001BASA00039_08-3.pdf			1:10.000	3/3	
Questo documento contiene informazioni di proprietà Terna S.p.A. e deve essere utilizzato esclusivamente dal destinatario in relazione alle finalità per le quali è stato ricevuto. E' vietata qualsiasi forma di riproduzione o divulgazione senza l'esplicita consenso di Terna S.p.A. This document contains information proprietary to Terna S.p.A. and it will have to be used exclusively for the purposes for which it has been furnished. Whichever shape of spreading or reproduction without the written permission of Terna S.p.A. is prohibited.					