



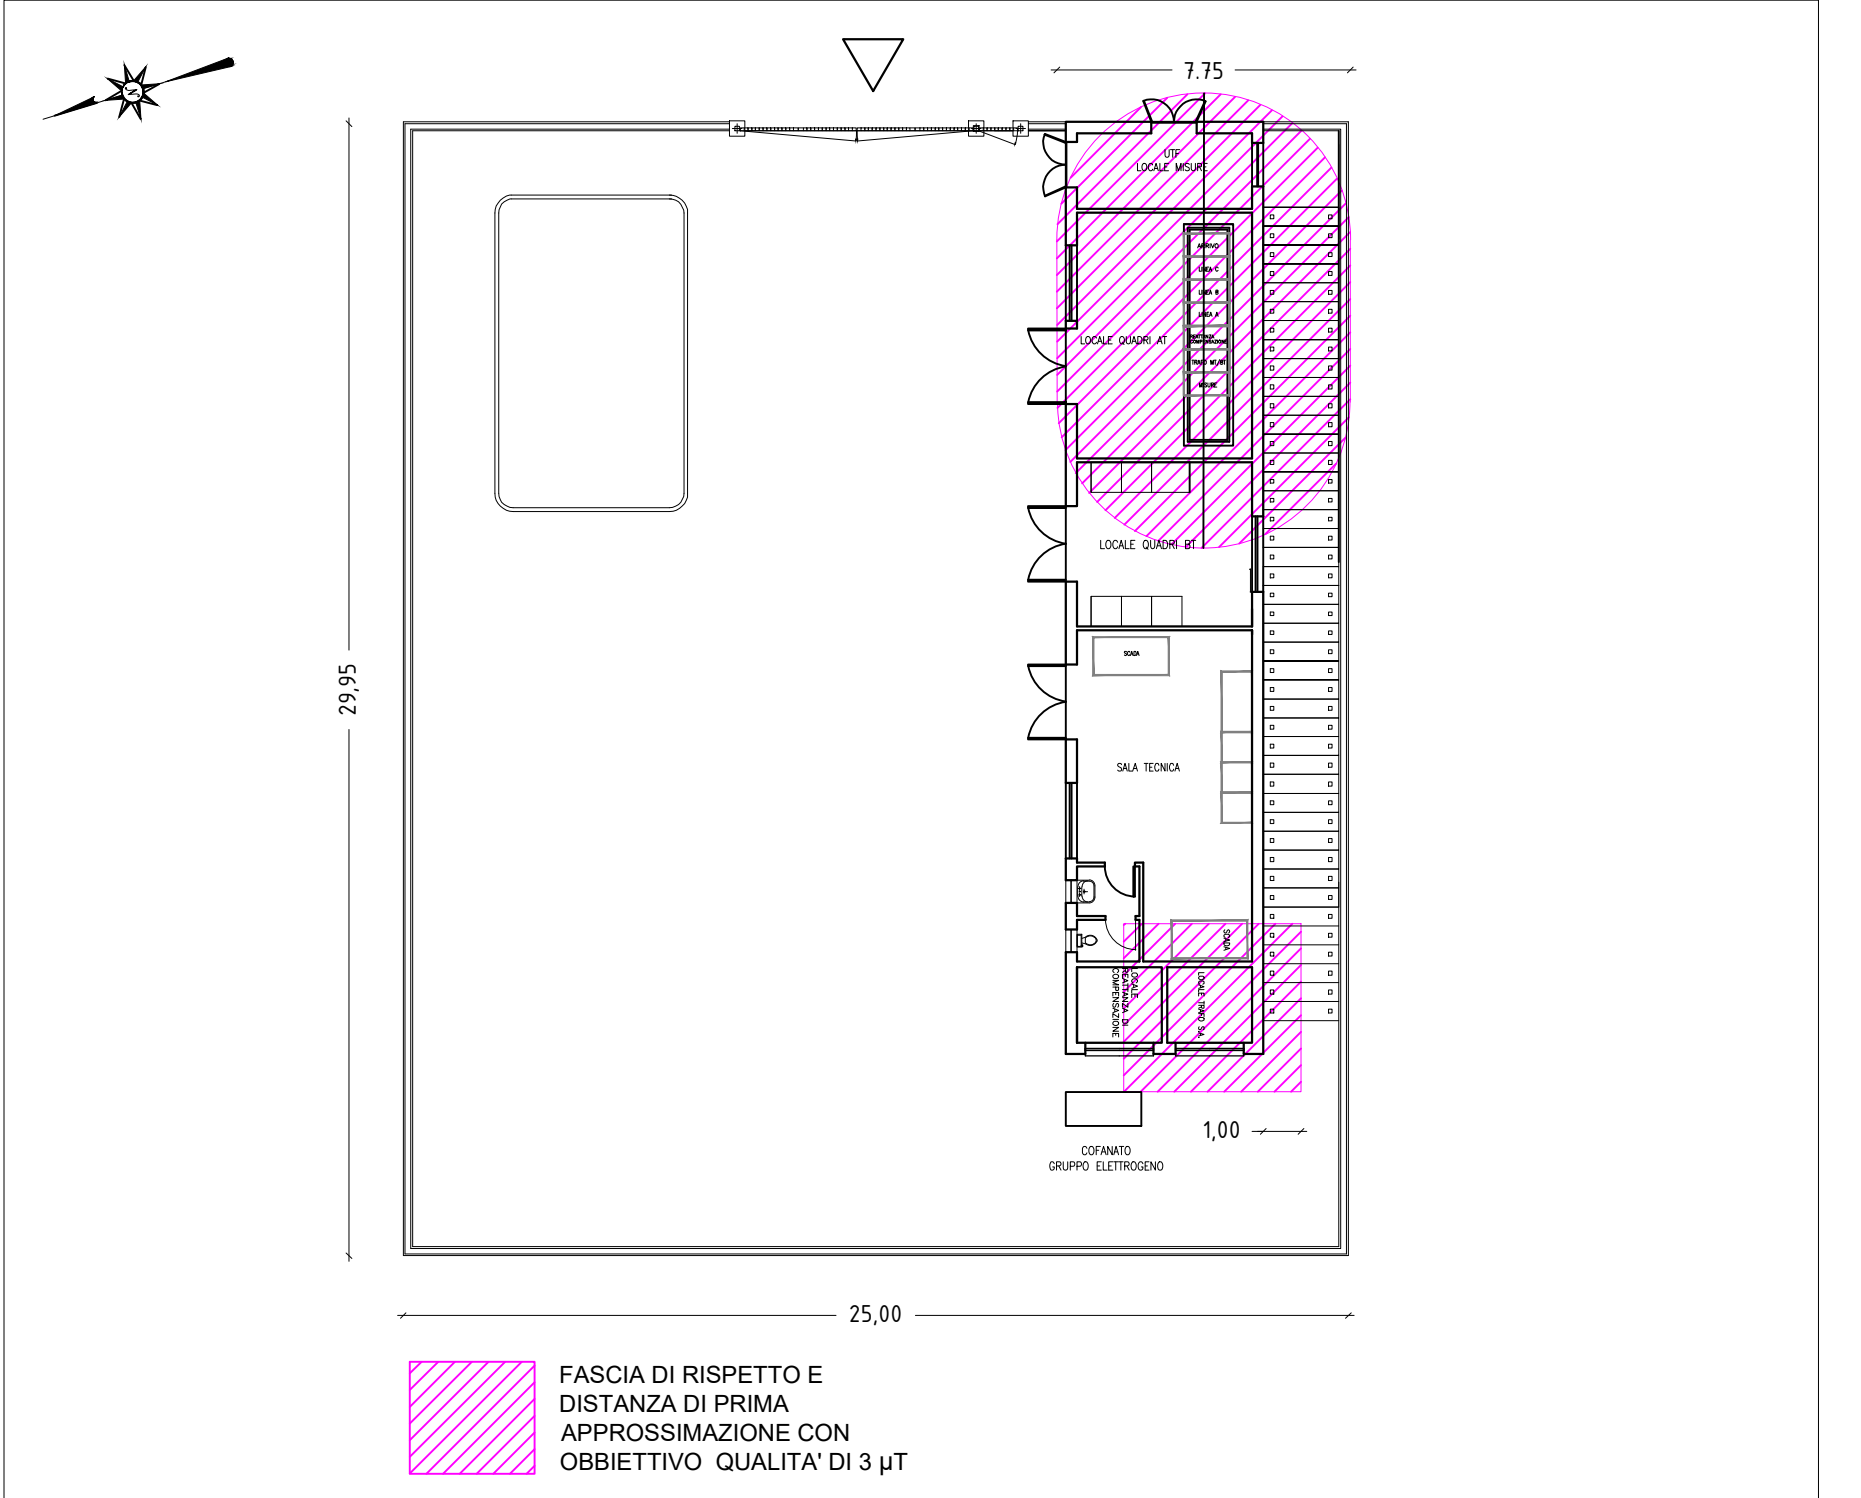

PARTICOLARE 1 FASCE DI RISPETTO E DPA IN PROSSIMITÀ DI UN RICETTORE MAGGIORMENTE ESPOSTO
SCALA 1:500

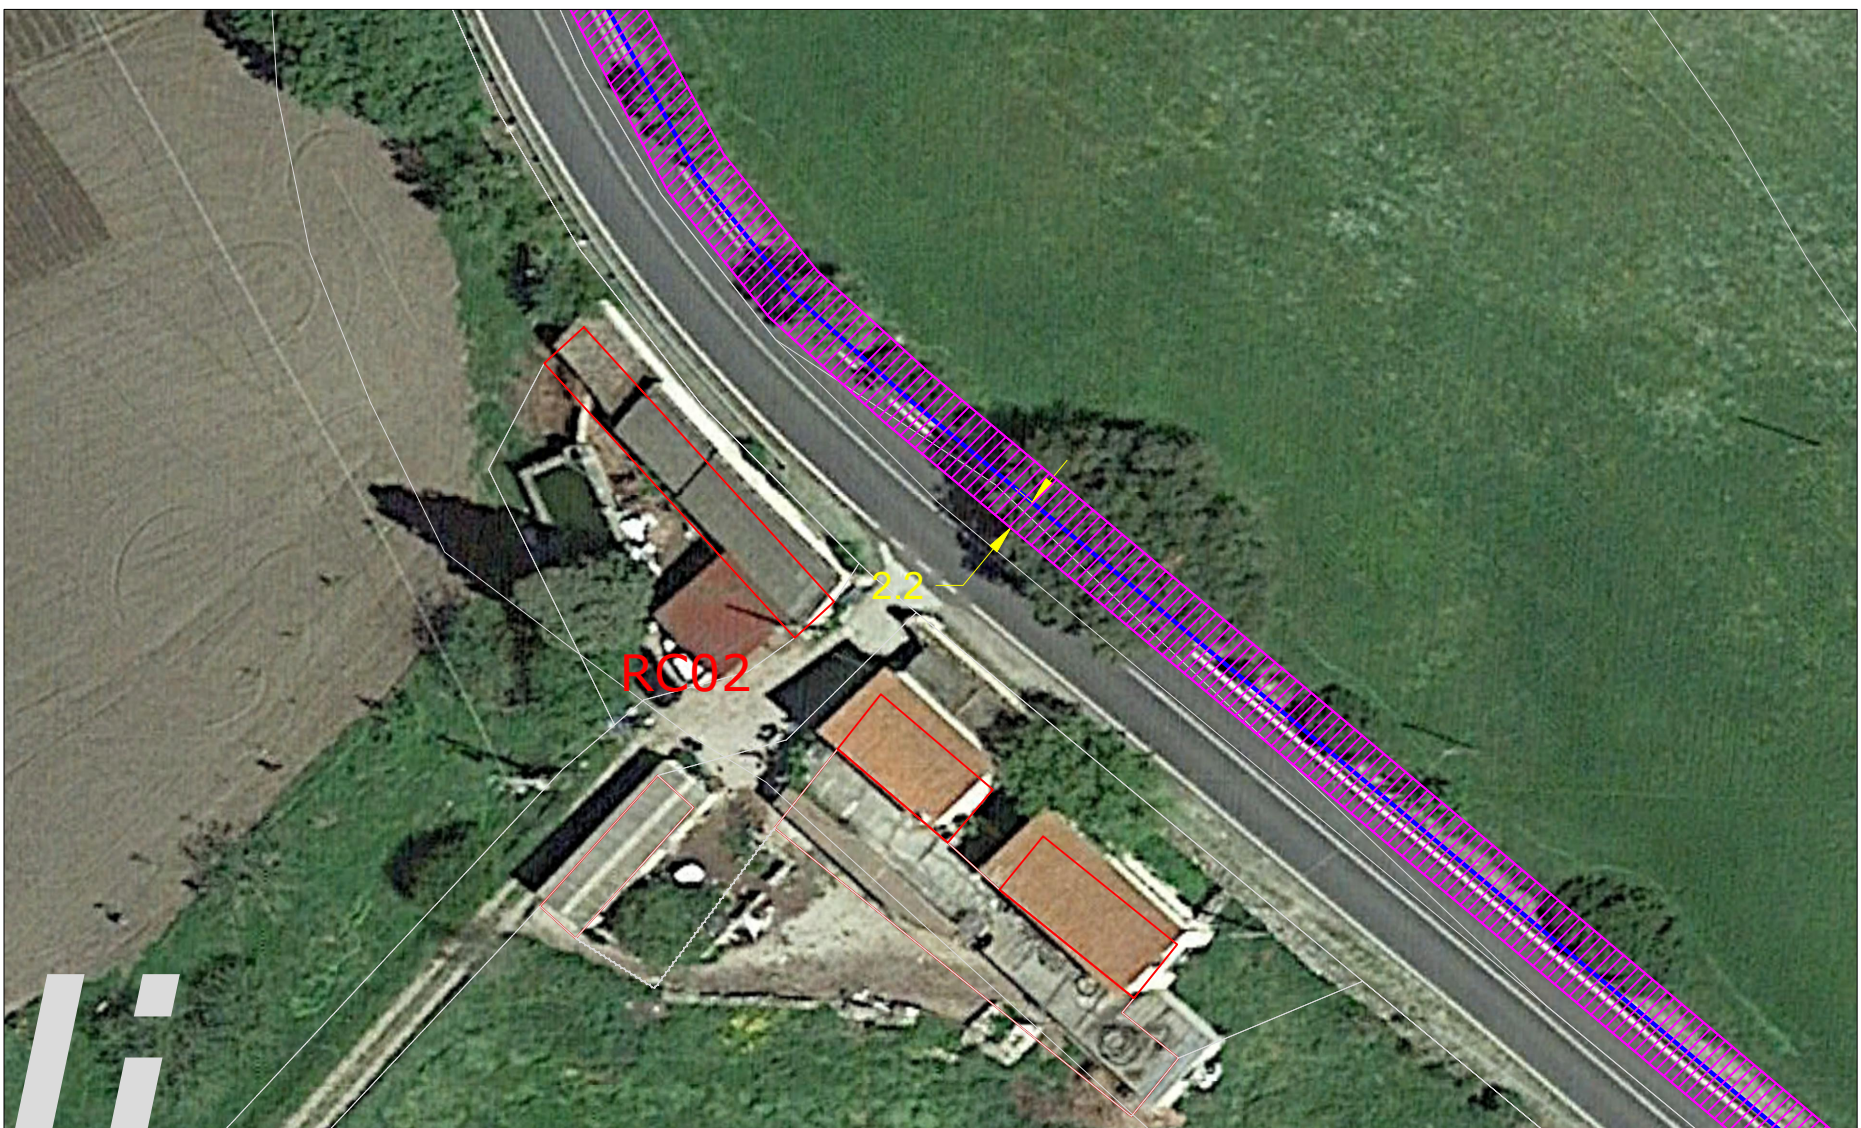

LEGENDA

-  Aerogeneratori in progetto
-  Ricettore
-  Linea elettrica MT con DPA pari a 2,25 m
-  Linea elettrica MT con DPA pari 0 m
-  Fascia di rispetto e distanza di prima approssimazione con obiettivo 'qualita' < 3 µt



SARAS Renewable Energy

Sesta Strada Ovest - Z.I. Macchiareddu - 09068 Uta (CA)
Società del gruppo SARAS

PARCO EOLICO

COMUNE DI ISILI

PROVINCIA DEL SUD SARDEGNA (SU)



STUDIO DI IMPATTO AMBIENTALE

Elaborato: <i>ELABORAZIONI SIA</i> Valutazione distanze prima approssimazione cabina collettore e cavidotti interrati	Codice elaborato: IS_SIA_T035 Scala: varia Data: Dicembre 2023
---	--

Il committente: Sardeolica s.r.l.

Coordinamento: FAD SYSTEM SRL - Società di ingegneria
 Dott. Ing. Ivano Distinto

Dott. Ing. Carlo Foddis

Elaborato a cura di:
 Fad System srl

rev.	data	descrizione revisione	rev.	data	descrizione revisione
00	01/12/2023	Emesso per procedura di VIA			

FAD System S.r.l. - Società di ingegneria

Via Argiolas 134 - 09134 - Cagliari - Uffici Via Rosini 81 - 09044 Quartucciu (CA)
 Tel./Fax: 070/2348760 - e-mail info@fadsystem.net



FAD SYSTEM
Ingegneria per l'ambiente