



Legenda

Interventi in progetto

Linea aerea doppia tema 150 kV


- Sostegni
- Stazione 380kV RTN
- Stazione 150kV RTN
- Cabina Utente
- ☑ Centrale Eolica
- Stazione non RTN e Cabina Primaria
- ☑ Centrale Termoelettrica
- ☑ Stazione di Deliceto

Area di studio

Tratturi

- Area annessa, Pescasseroli - Candela
- Area di pertinenza, Pescasseroli - Candela
- Area annessa, Tratturello Cervaro - Candela - Sant'Agata
- Area di pertinenza, Tratturello Cervaro - Candela - Sant'Agata

Fonte: Comune di Sant'Agata di Puglia - Assessorato all'urbanistica
PIANO COMUNALE DEI TRATTURI ai sensi della
 Legge Regionale 23 Dicembre 2003, n.29 "Disciplina delle funzioni
 amministrative in materia di tratturi"
 Titolo "I Tronchi armentizi" - Le aree del Piano e il regime di tutela
 Tavole di Progetto - Elaborato 01

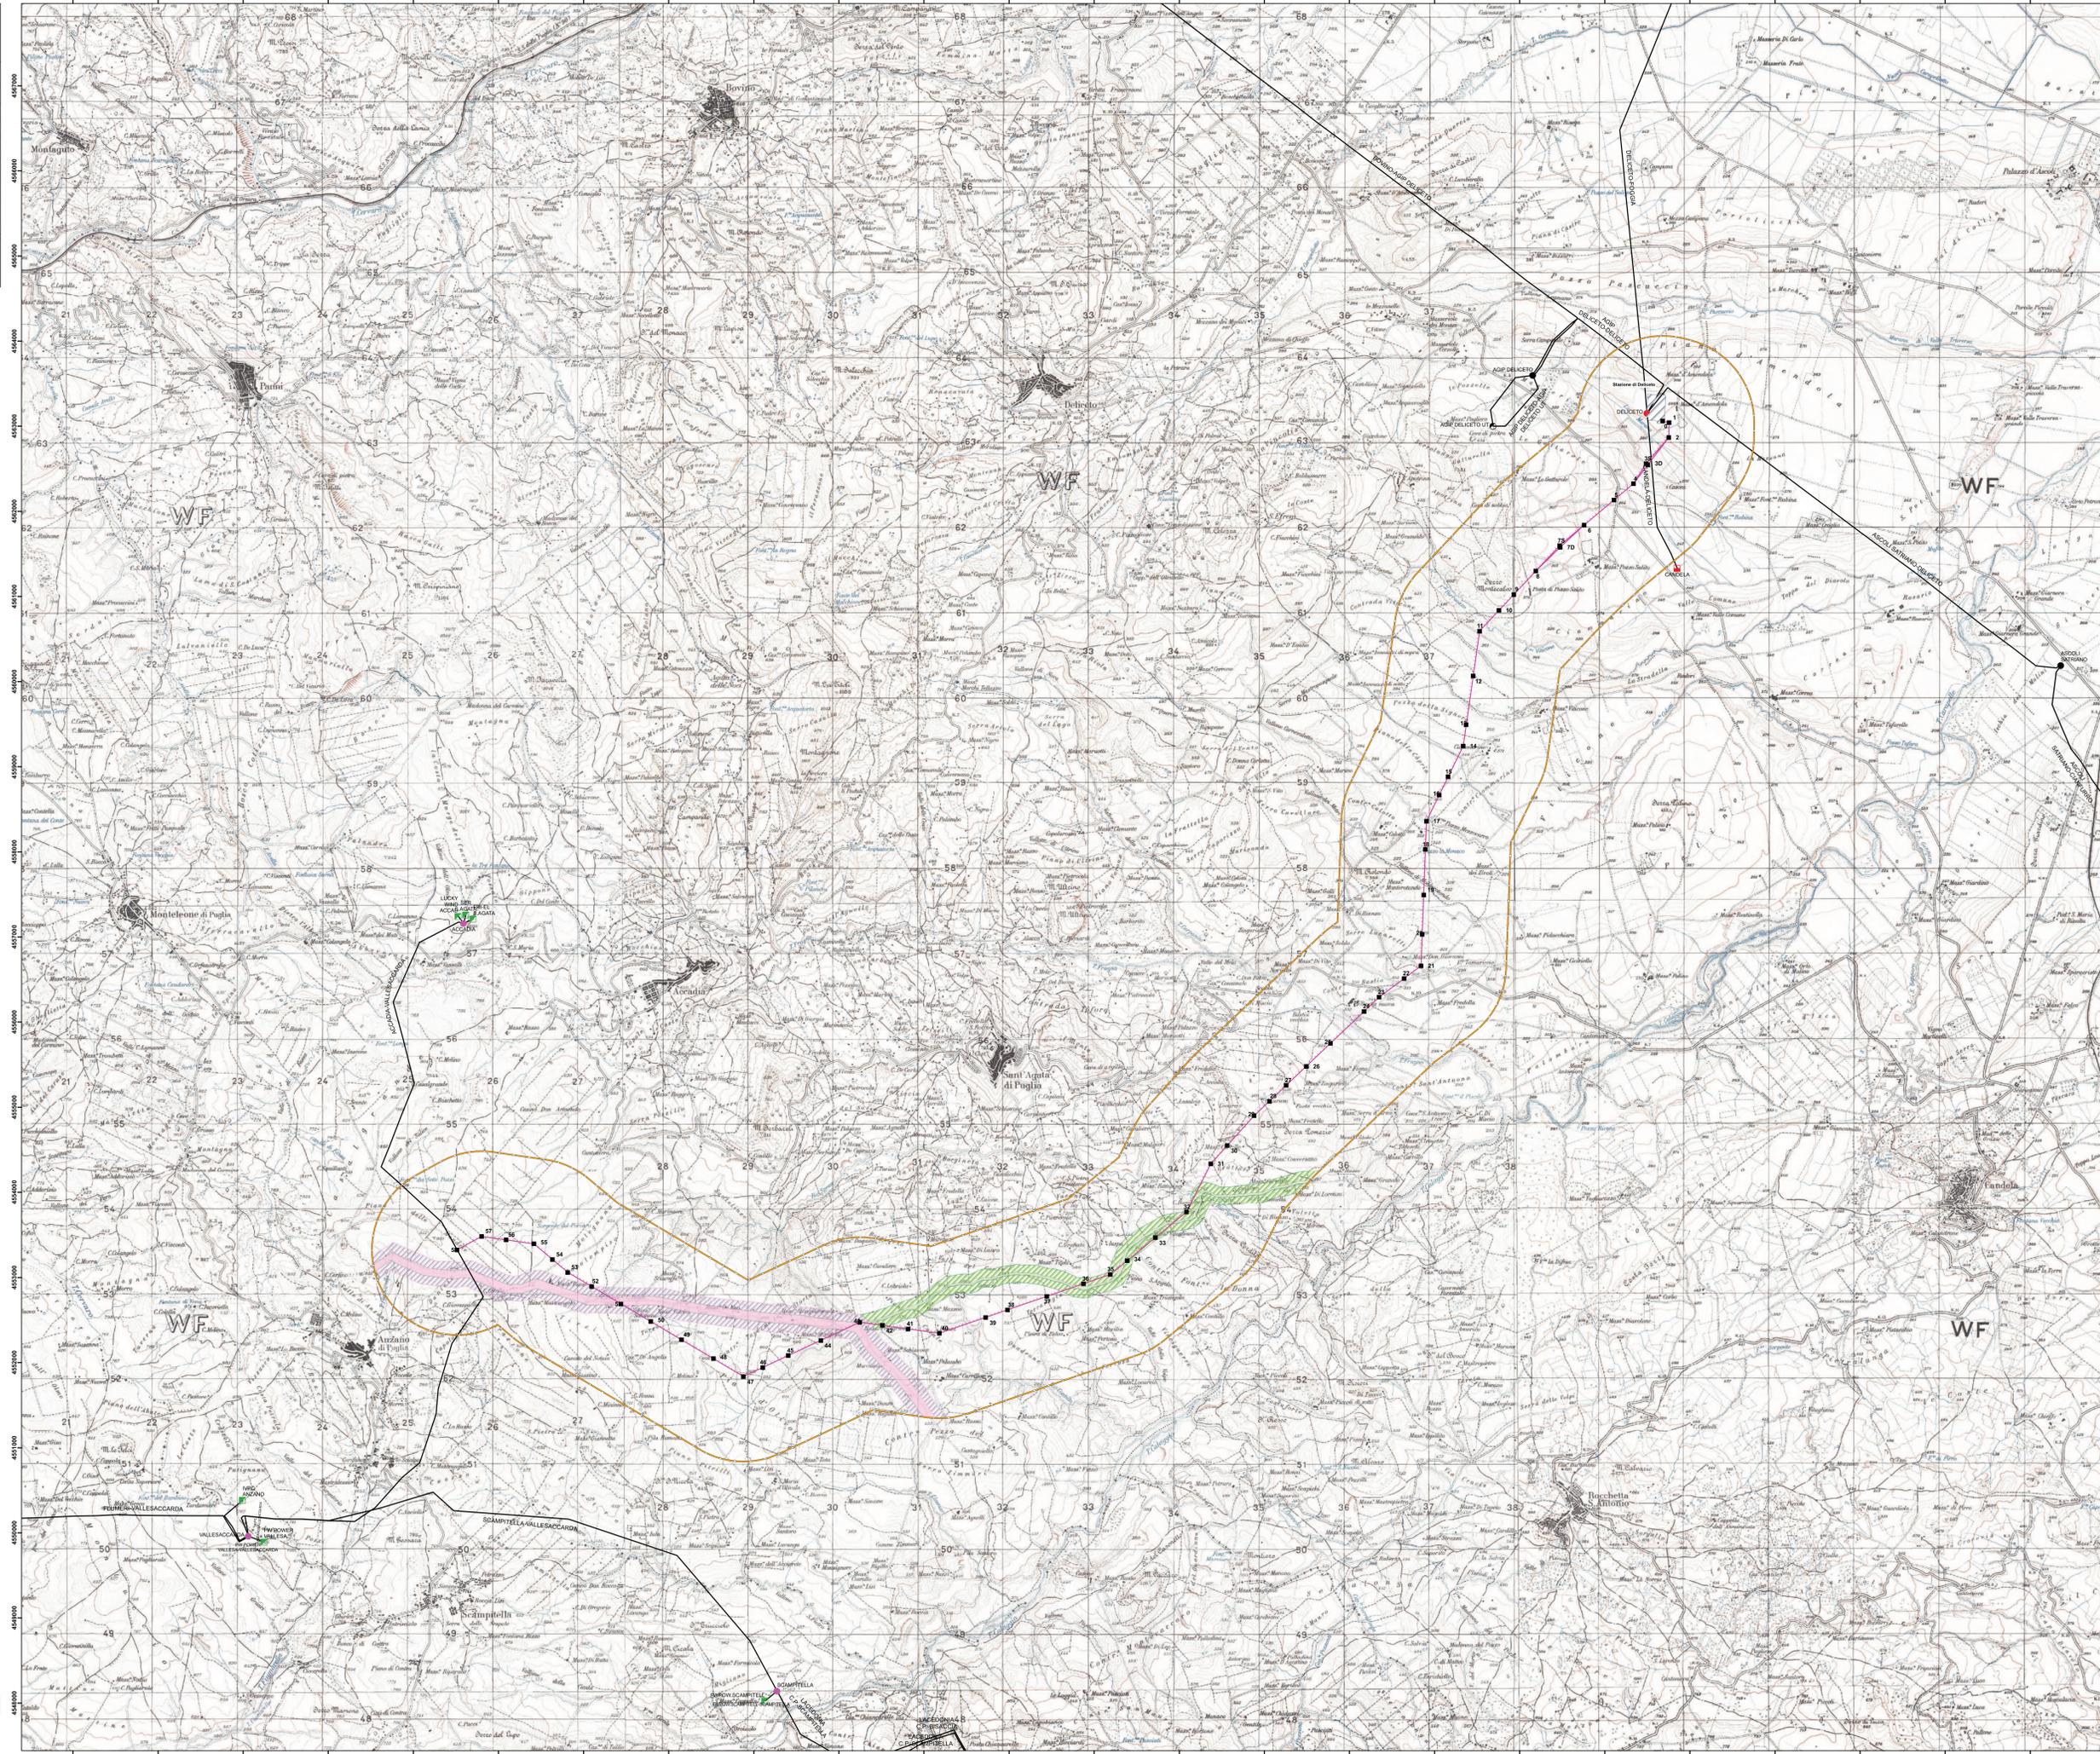

Roberto Di Gabriele
986 DI MICHELE del. CESARE
 INGEGNERE



| | | | | | | | | | |
|--|--|-----------------------|--|-----------------|--|-------------|--|--------------|--|
| CODICE | | PRIMA EMISSIONE | | PROGETT. S.P.A. | | L. DI TULLO | | N. RIVISTARE | |
| NO | | DATA | | ELABORATO | | VERIFICATO | | APPROVATO | |
| CODICE DELL'LABORATORIO | | | | | | | | | |
| PRONTER | | DEFR10001BASA00039_10 | | | | Terna | | | |
| RACCORDI IN DOPPIA TERNA DELLA SE DI DELICETO ALLA LINEA ESISTENTE A 150KV "ACCADIA - VALLESACCARDA" RELAZIONE PAESAGGISTICA ai sensi del D.P.C.M. 12 dicembre 2005 et s.m.i. | | | | | | | | | |
| Carta dei Tratturi | | | | | | | | | |
| NOME DEL FILE | | SCALA CAD | | FORMATO | | SCALA | | FOGLIO | |
| DEFR10001BASA00039_10.dwg | | AD | | A0 | | 1:25.000 | | 1/1 | |

Questo documento contiene informazioni di proprietà Terna S.p.A. e deve essere utilizzato esclusivamente dal destinatario in relazione alle finalità per le quali è stato ricevuto. E' vietata qualsiasi forma di riproduzione o di divulgazione senza l'esplicita autorizzazione di Terna S.p.A.
 This document contains information proprietary to Terna S.p.A. and it will have to be used exclusively for the purposes for which it has been furnished. Whichever shape of spreading or reproduction without the written permission of Terna S.p.A. is prohibited.