




PLANIMETRIA SOTTOSTAZIONE IN PROGETTO SCALA 1:200

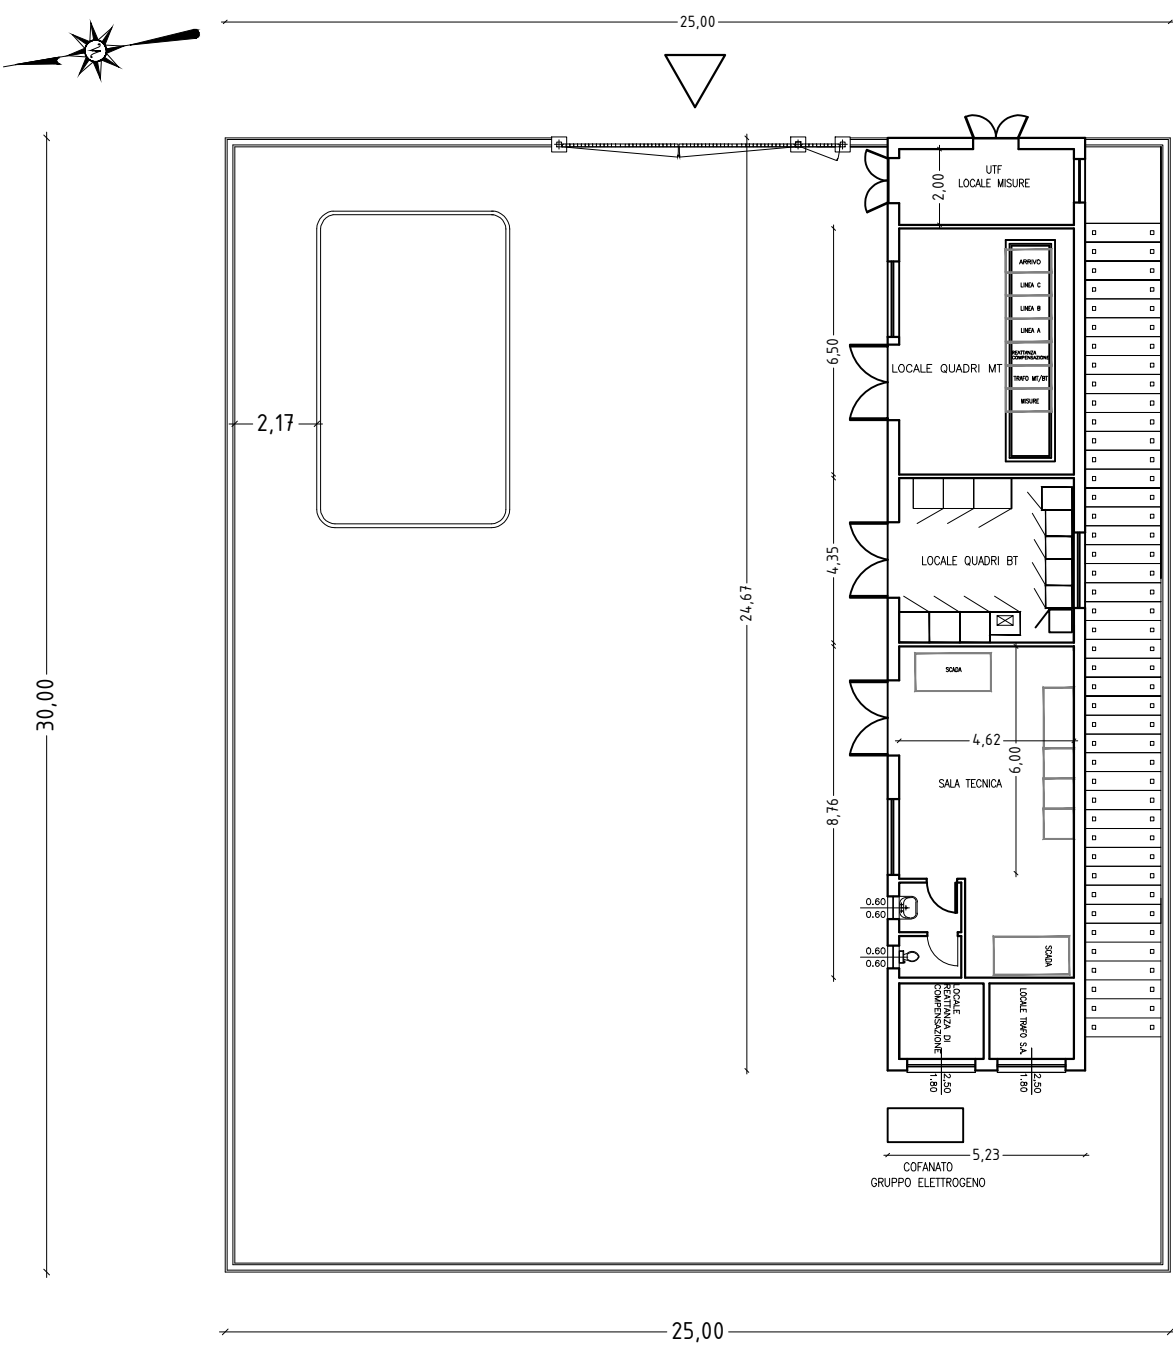


SCHEMA CALCOLO VOLUME IN PROGETTO SCALA 1:200

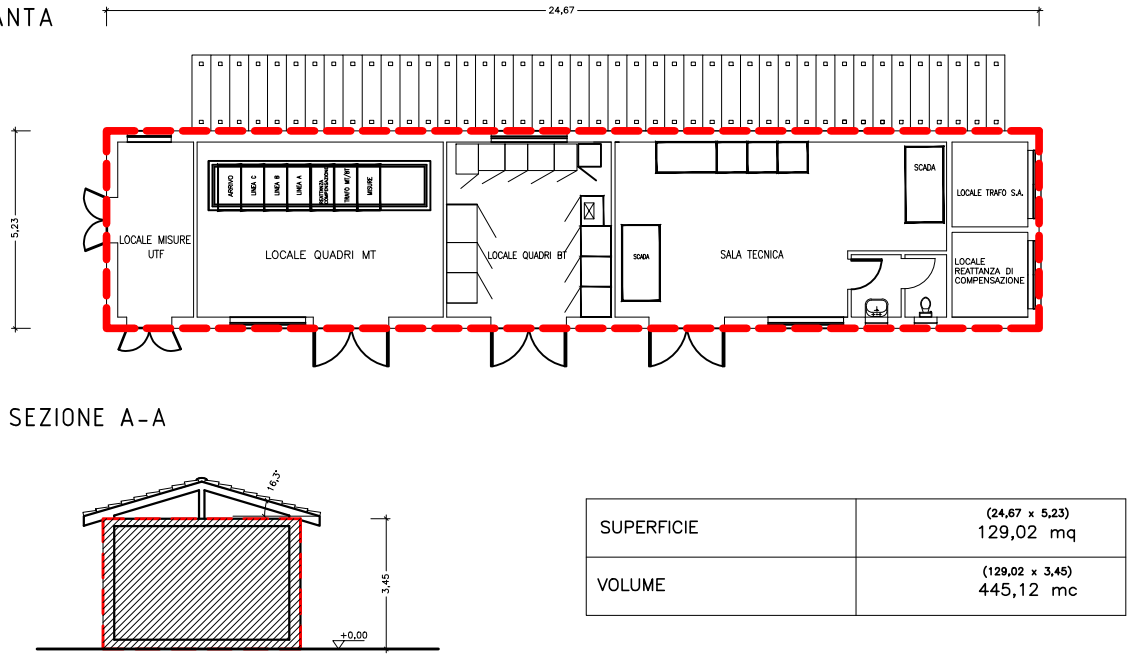


SEZIONE A-A LOCALE DI SERVIZIO SCALA 1:100

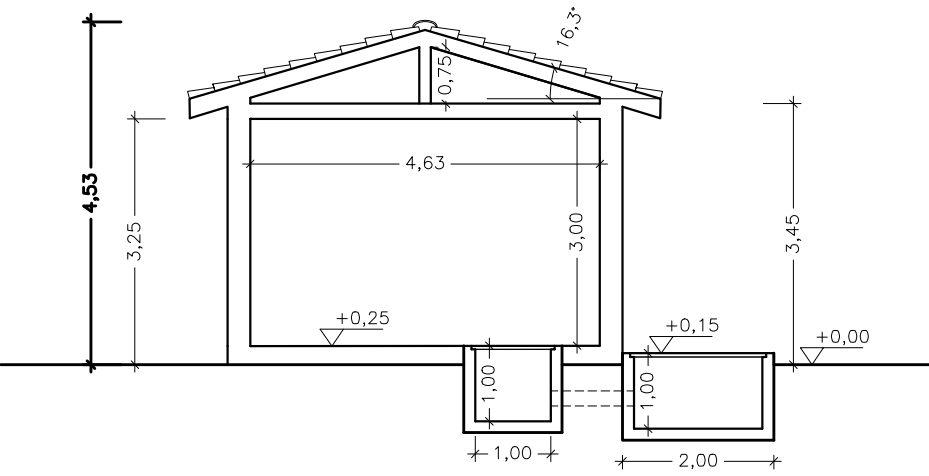


PROSPETTO SUD LOCALE DI SERVIZIO SCALA 1:100

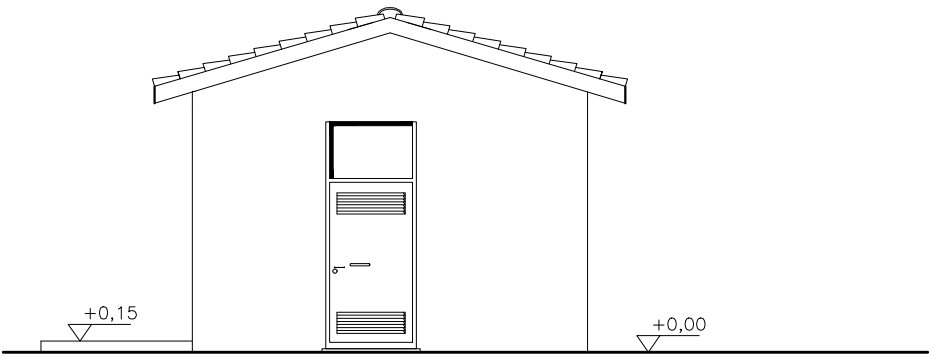


PIANTA LOCALE DI SERVIZIO SCALA 1:100

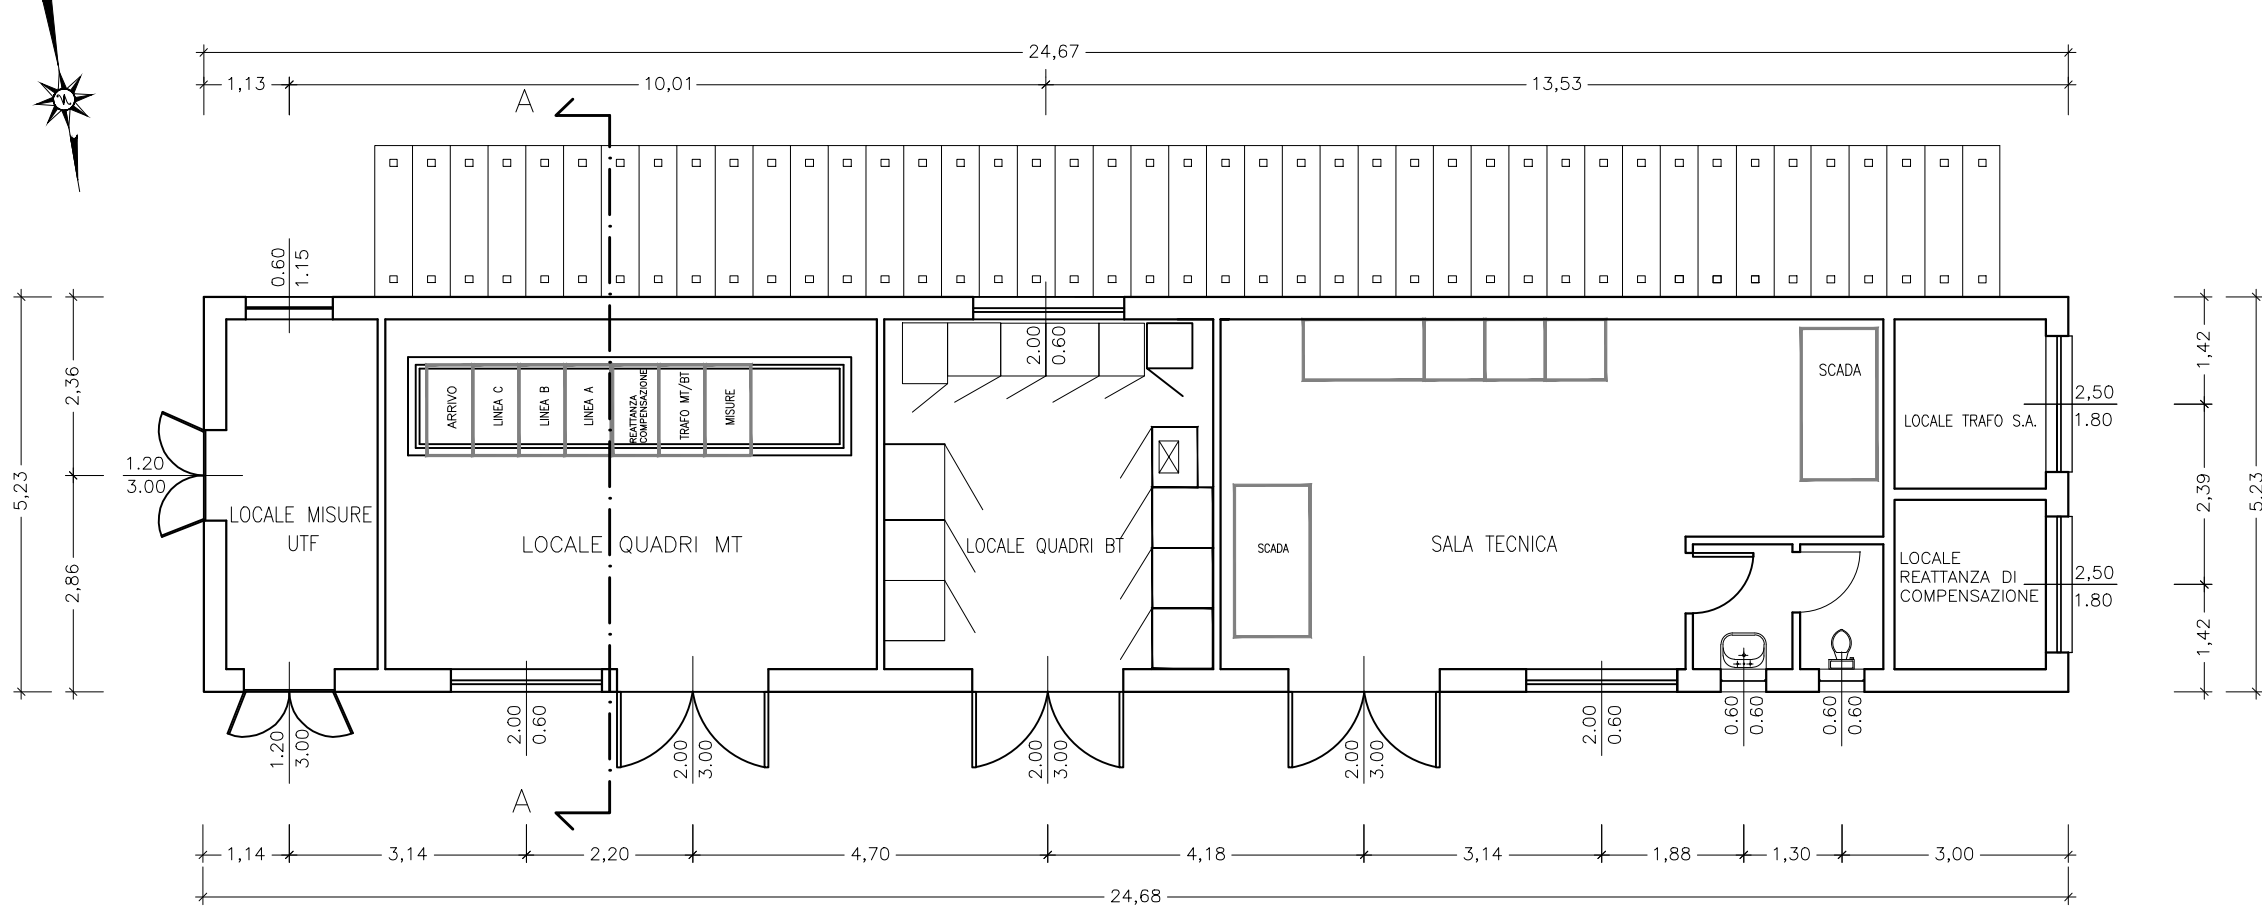


PIANTA COPERTURA LOCALE DI SERVIZIO SCALA 1:100

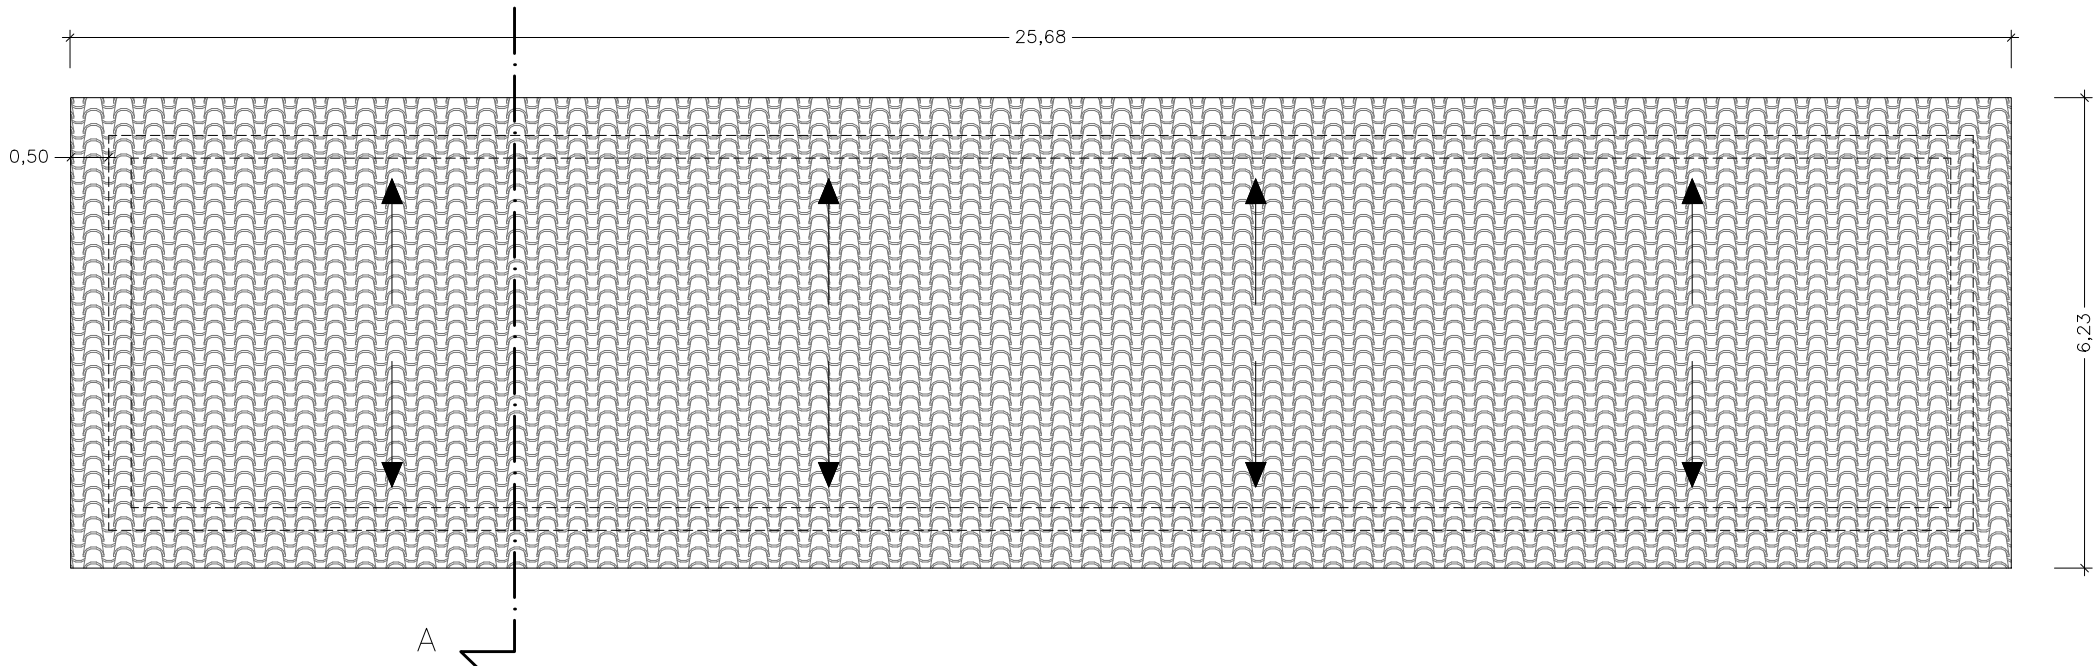


PROSPETTO OVEST LOCALE DI SERVIZIO SCALA 1:100

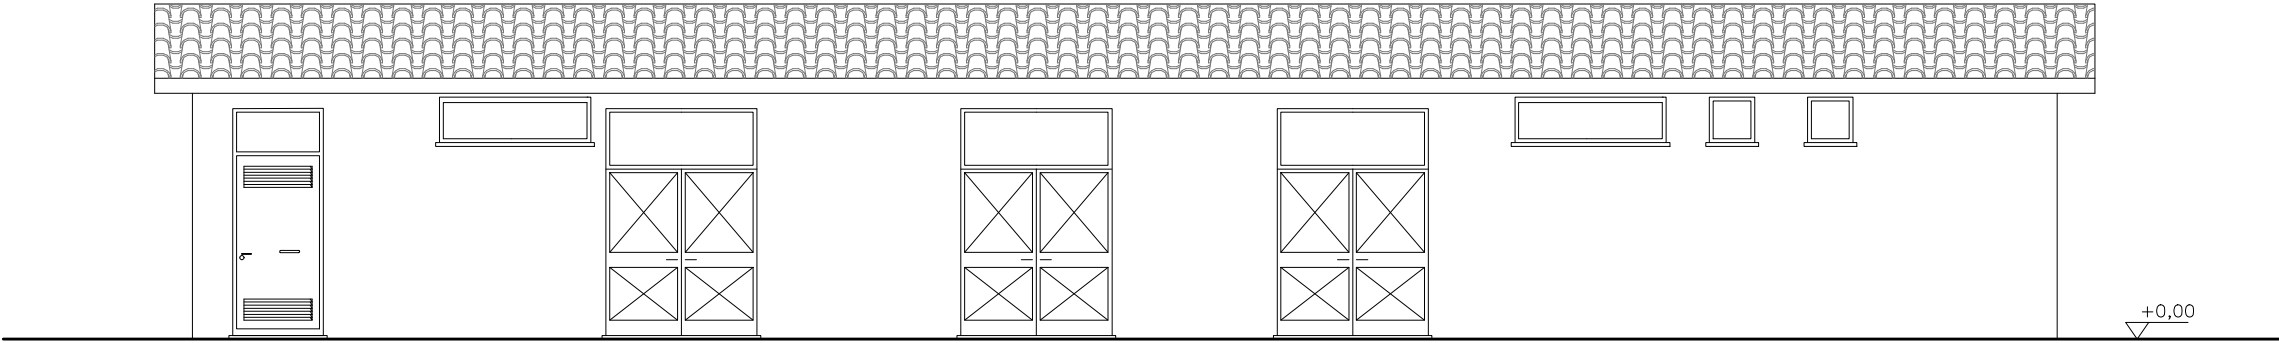

PROSPETTO EST LOCALE DI SERVIZIO SCALA 1:100

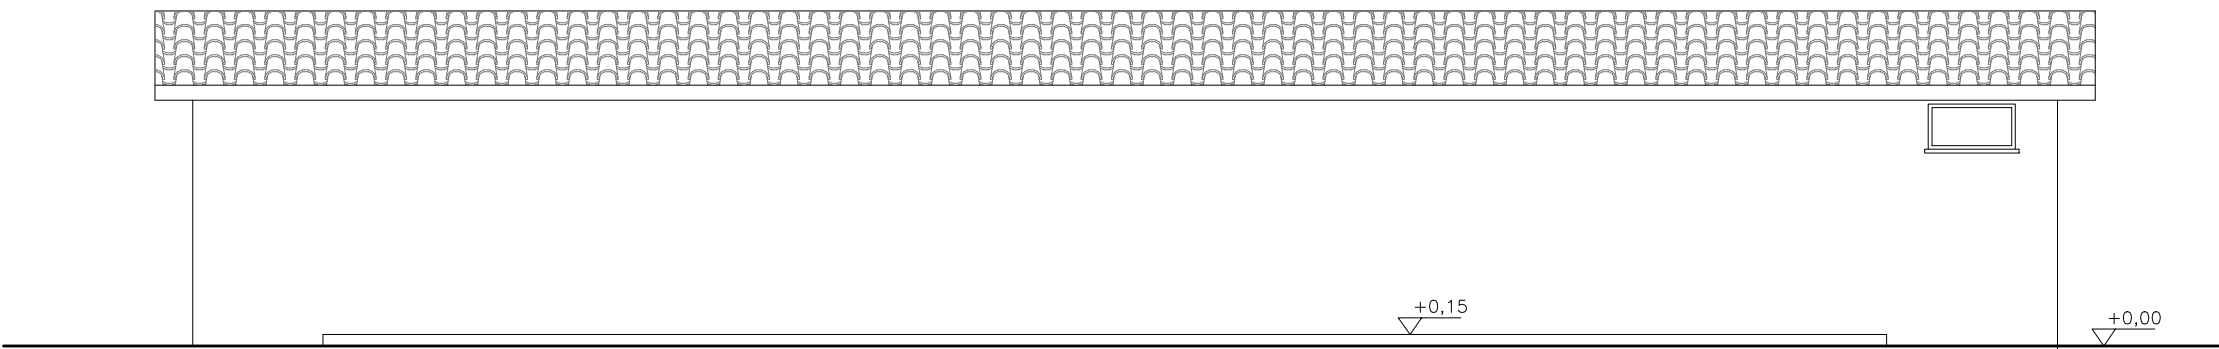

PROSPETTO NORD LOCALE DI SERVIZIO SCALA 1:100

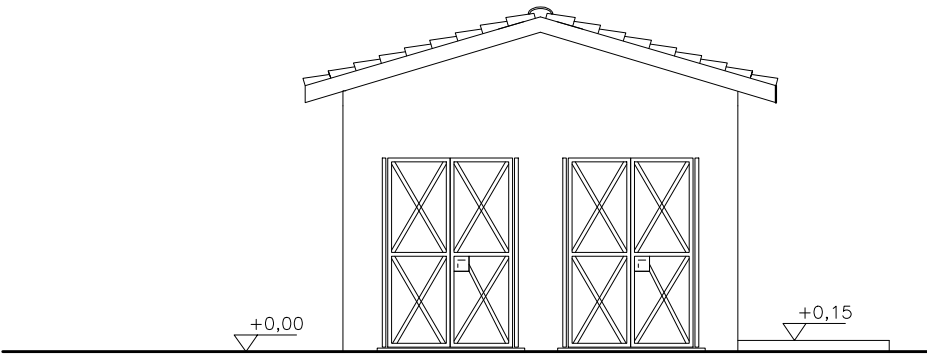

Sesta Strada Ovest - Z.I. Macchiareddu - 09068 Uta (CA)
Società del gruppo SARAS

PARCO EOLICO

COMUNE DI ISILI
PROVINCIA DEL SUD SARDEGNA (SU)



STUDIO DI IMPATTO AMBIENTALE

Elaborato: PROGETTO DEFINITIVO OPERE ELETTRICHE FABBRICATO DI SERVIZIO SOTTOSTAZIONE	Codice elaborato: IS_PE_T010
	Scala: VARIE
	Data: Dicembre 2023

Il committente: Sardeolica s.r.l.

Coordinamento: FAD SYSTEM SRL - Società di ingegneria
Dott. Ing. Ivano Distinto Dott. Ing. Carlo Faddis

Elaborato a cura di:
Fad System srl

rev.	data	descrizione revisione	rev.	data	descrizione revisione
00	01/12/2023	Emesso per procedura di VIA			

FAD System S.r.l. - Società di ingegneria
Via Argiolas 134 - 09134 - Cagliari - Uffici Via Rossini 81 - 09044 Quartucciu (CA)
Tel./Fax: 070/2348760 - e-mail info@fadsystem.net

