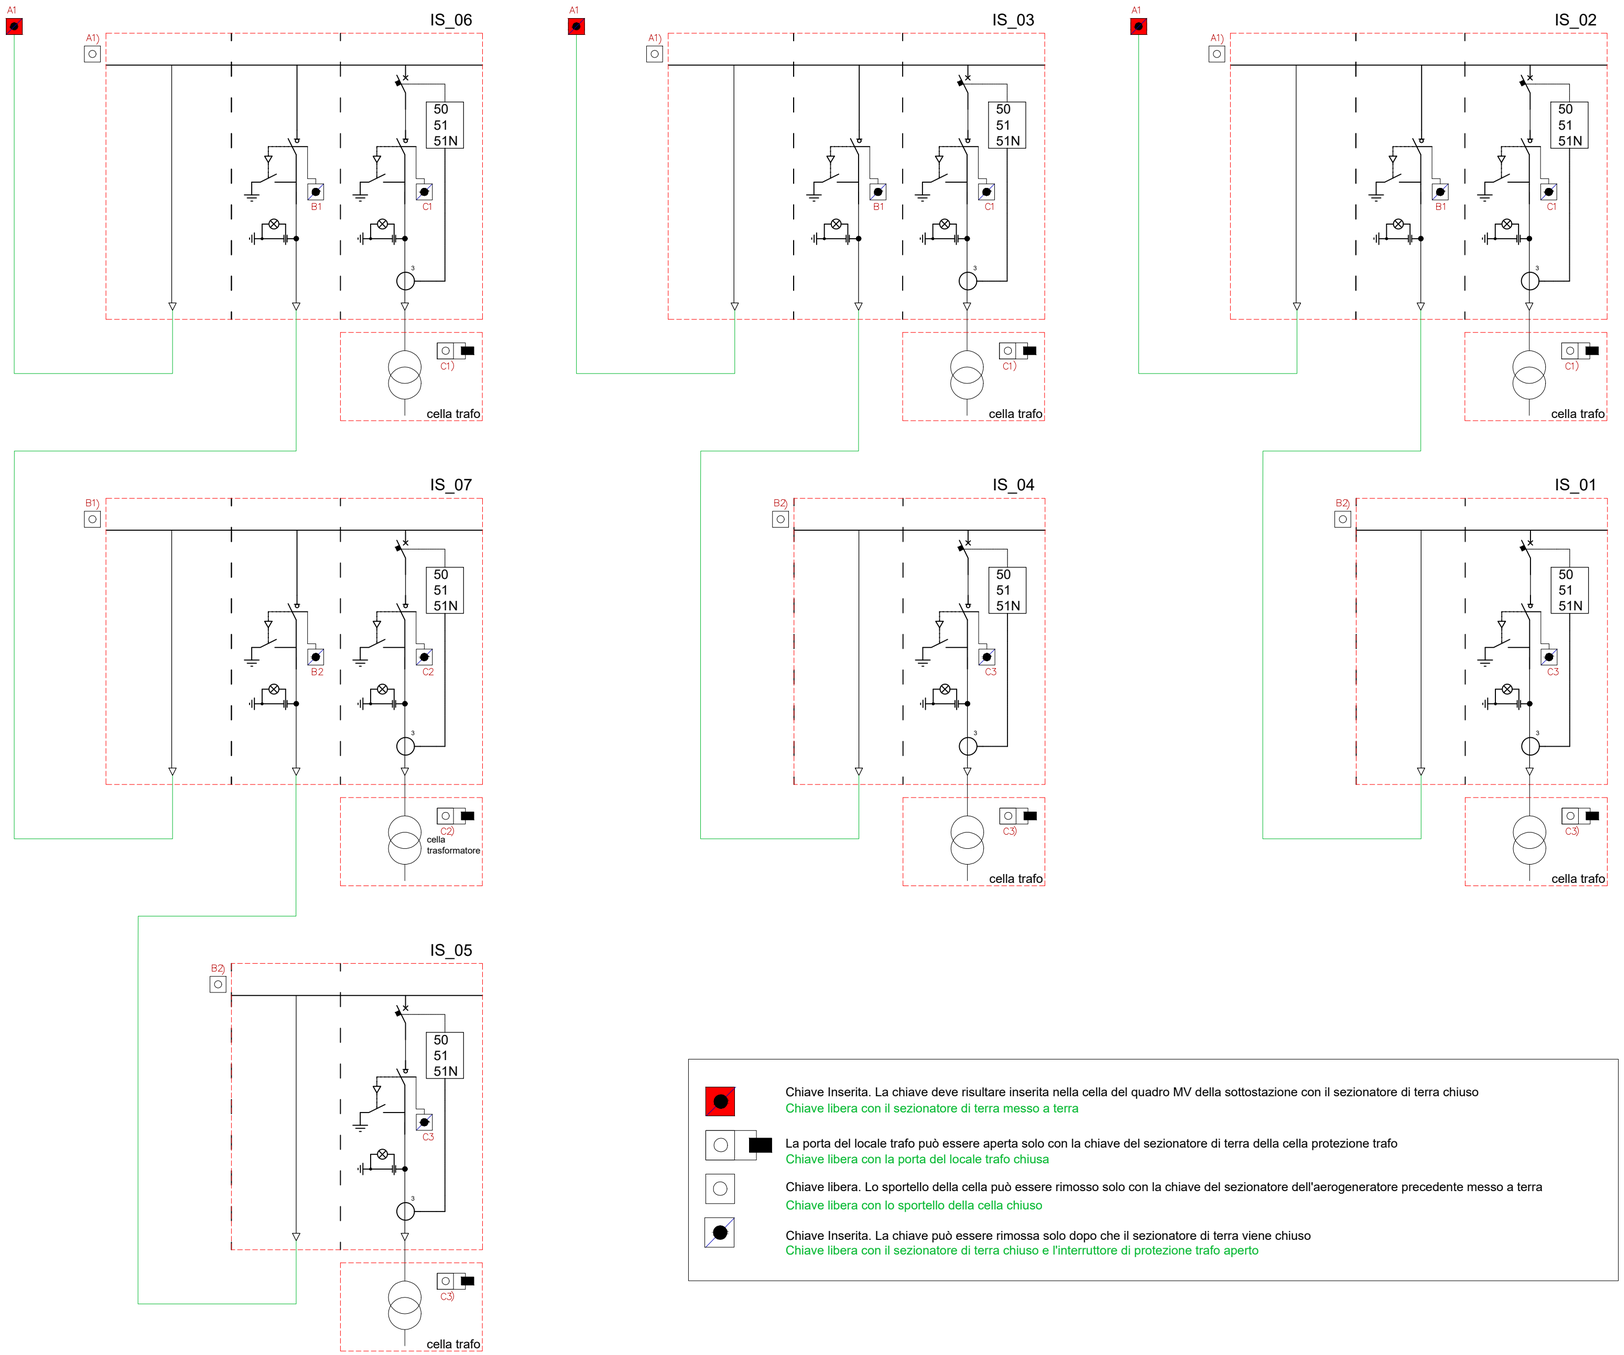

Chiave Inserita. La chiave deve risultare inserita nella cella del quadro MV della sottostazione con il sezionatore di terra chiuso
Chiave libera con il sezionatore di terra messo a terra

La porta del locale trafo può essere aperta solo con la chiave del sezionatore di terra della cella protezione trafo
Chiave libera con la porta del locale trafo chiusa

Chiave libera. Lo sportello della cella può essere rimosso solo con la chiave del sezionatore dell'aerogeneratore precedente messo a terra
Chiave libera con lo sportello della cella chiuso

Chiave Inserita. La chiave può essere rimossa solo dopo che il sezionatore di terra viene chiuso
Chiave libera con il sezionatore di terra chiuso e l'interruttore di protezione trafo aperto

SARDEOLICA
Renewable Energy
SARAS

Sesta Strada Ovest - Z.I. Macchiareddu - 09068 Uta (CA)
Società del gruppo SARAS

PARCO EOLICO

COMUNE DI ISILI

PROVINCIA DEL SUD SARDEGNA (SU)

STUDIO DI IMPATTO AMBIENTALE

Elaborato:
PROGETTO DEFINITIVO OPERE ELETTRICHE
SCHEMA FUNZIONALE APPARECCHIATURE A BORDO TORRE

Codice elaborato: **IS_PE_T006**
Scala: Varie
Data: Dicembre 2023

Il committente: Sardeolica s.r.l.

Coordinamento: FAD SYSTEM SRL - Società di ingegneria
Dott. Ing. Ivano Distinto *Dott. Ing. Carlo Foddis*

Elaborato a cura di:
Fad System srl

rev.	data	descrizione revisione	rev.	data	descrizione revisione
00	01/12/2023	Emesso per procedura di VIA			

FAD System S.r.l. - Societa' di Ingegneria
Via Argiolas 134 - 09134 - Cagliari - Uffici Via Rossini, 81 - 09044 Quartucciu (CA)
Tel./Fax: 070/2348760 - e-mail: info@fadsystem.net

FAD SYSTEM
Ingegneria per l'ambiente