


DATI DIMENSIONALI STRADELLI ANALIZZATI

IS_01N	Lunghezza (m)	Volume scavo (m³)	Volume riporto (m³)
IS_01N	174	318,72	1,66
IS_02N	194	56,02	415,37

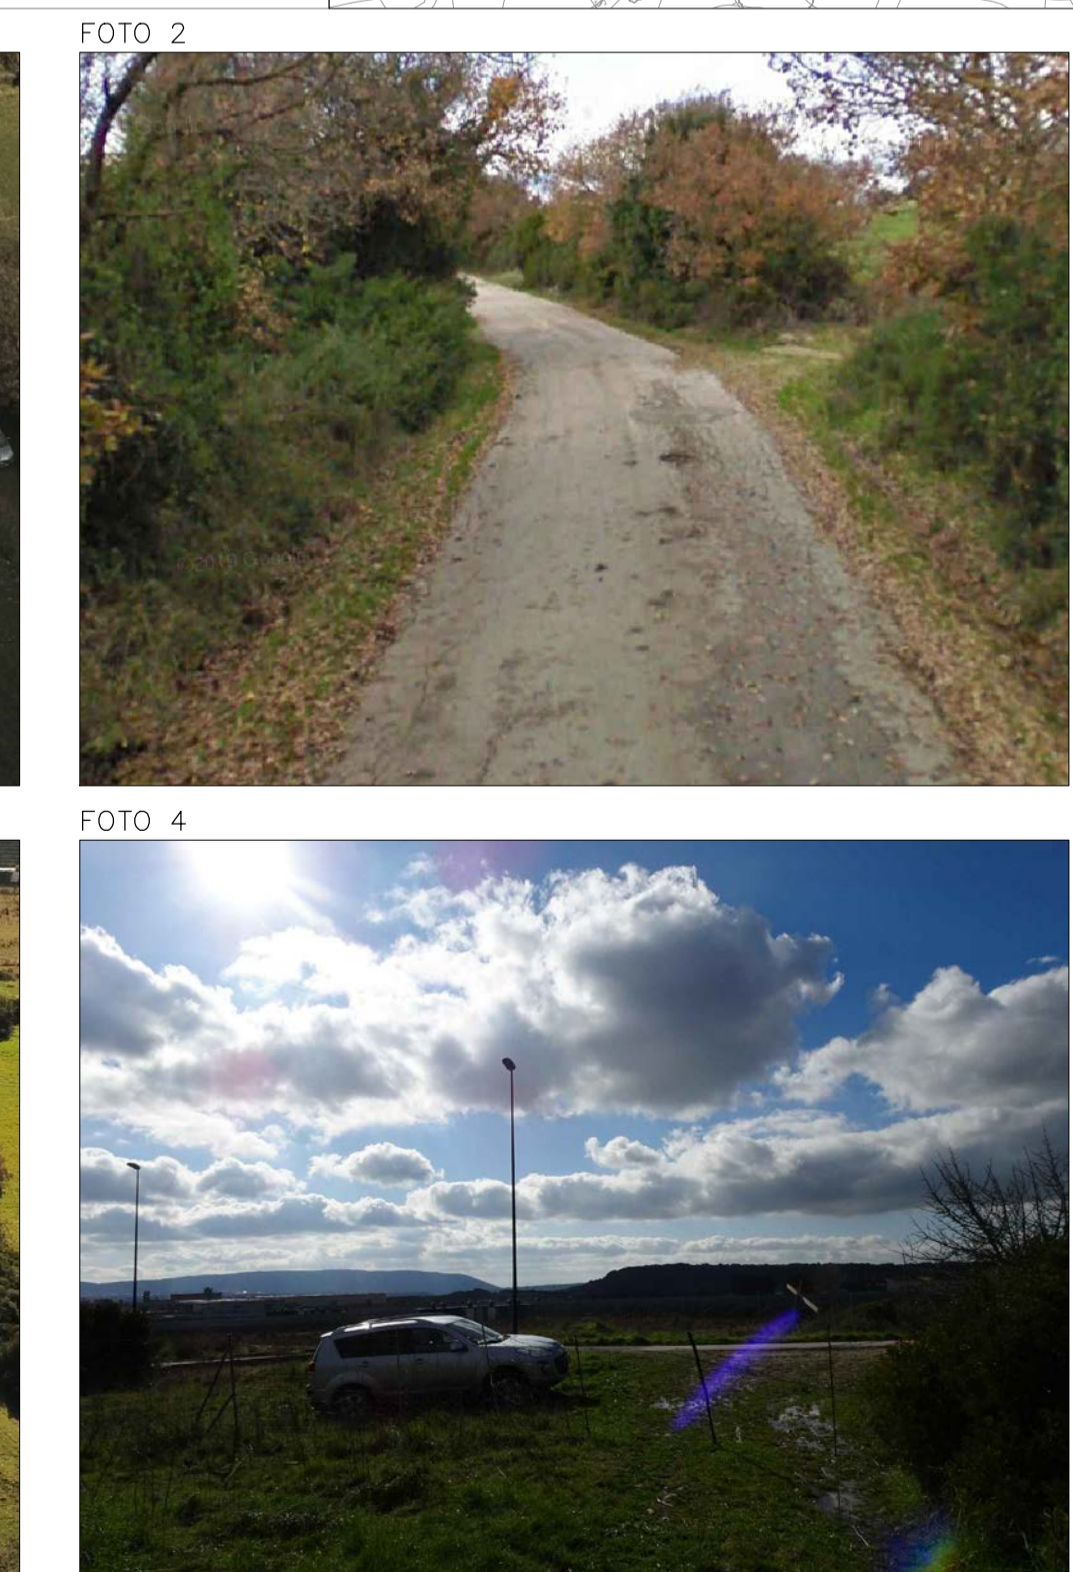

SARDEOLICA
Renewable Energy
Sesta Strada Ovest - Z.I. Macchiarreddu - 09068 Uta (CA)
Società del gruppo SARAS

PARCO EOLICO
COMUNE DI ISILI
PROVINCIA DEL SUD SARDEGNA (SU)

STUDIO DI IMPATTO AMBIENTALE

Elaborato: **PROGETTO DEFINITIVO OPERE CIVILI VIABILITÀ DI PROGETTO - NUOVA VIABILITÀ E ADEGUAMENTI STRADE VICINALI/INTERPODERALI D'ACCESSO ALLE PIAZZOLE - STRADELLO IS_01N - IS_02N**

Codice elaborato: **IS_PC_T006.3b**
Scala: Varie
Data: Dicembre 2023

Il committente: Sardeolica s.r.l.

Coordinamento: FAD SYSTEM SRL - Società di ingegneria
Dott. Ing. Ivano Distinto Dott. Ing. Carlo Foddis

Elaborato a cura di:
Fad System srl

rev.	data	descrizione revisione	rev.	data	descrizione revisione
00	01/12/2023	Emesso per procedura di VIA			

FAD System S.r.l. - Società di ingegneria
Via Argiolas 134 - 09134 - Cagliari - Uffici Via Rosini 81 - 09044 Quartucciu (CA)
Tel./Fax: 070/2348760 - e-mail info@fadsystem.net