

LEGENDA DELLA ZONIZZAZIONE DEL PIANO REGOLATORE DELL'AREA INDUSTRIALE DELLA SARDEGNA CENTRALE COMUNE DI ISILI

LEGENDA - ZONIZZAZIONE

- ZONA PER INSEDIAMENTI PRODUTTIVI
- ZONA PER SERVIZI, ATTREZZATURE CONSORTILI E VERDE ATTREZZATO
- CABINA PRIMARIA ENEL - STAZIONE ESAF
- AREA PER SERVIZI AMBIENTALI
- ZONA VERDE CONSORTILE DI RISPETTO
- FASCE DI RISPETTO E PER INFRASTRUTTURE (COMPRESSE STRADE INTERNE)
- ZONA VERDE AGRICOLO DI RISPETTO

LEGENDA INFRASTRUTTURE


- ZONA VERDE CONSORTILE DI RISPETTO
- FASCE DI RISPETTO E PER INFRASTRUTTURE (COMPRESSE STRADE INTERNE)
- ZONA VERDE AGRICOLO DI RISPETTO
- FASCE DI RISPETTO E PER INFRASTRUTTURE (COMPRESSE STRADE INTERNE)
- ZONA VERDE AGRICOLO DI RISPETTO

LEGENDA PROGETTO

- Viabilità d'accesso al sito per i trasporti speciali lungo strade locali principali esistenti (comunali e vicinali)
- Viabilità di servizio del parco eolico lungo strade locali secondarie esistenti (comunali, vicinali e interpoderali)
- Viabilità di servizio del parco eolico - Nuovi tracciati stradali
- Tracciato cavidotto
- Aerogeneratori in progetto
- Ingombro piano piazzole e fondazioni
- Localizzazione ubicazione cabina collettore
- Area di accantieramento (baracche e logistica di cantiere)
- Siti provvisori di deposito delle terre di scotico superficiale e dei materiali inerti provenienti dagli scavi in attesa del loro riutilizzo nelle piazzole e strade del cantiere, qualora non accantonabili in piccoli cumuli nei pressi del punto di scavo e di successivo riutilizzo

COORDINATE AEROGENERATORI IN PROGETTO

WTG	Italy GAUSS-BOAGA		Geografiche WGS84		QUOTA base torre m s.l.m.	ALTEZZA HUB torre m
	EST	NORD	EST	NORD		
IS_01	1510838,5884	4405292,3730	9° 7'34.70"	39°47'50.83"	545,00	119
IS_02	1511385,4236	4405026,8102	9° 7'57.68"	39°47'42.19"	529,80	119
IS_03	1512535,2218	4404399,9238	9° 8'45.98"	39°47'21.79"	581,00	119
IS_04	1513468,2286	4404039,2015	9° 9'25.19"	39°47'10.04"	616,50	119
IS_05	1513043,2758	4403203,4088	9° 9'7.26"	39°46'42.96"	527,80	119
IS_06	1513698,5387	4403100,2010	9° 9'34.80"	39°46'39.57"	588,00	119
IS_07	1513850,7936	4402437,4188	9° 9'41.15"	39°46'18.07"	584,60	119

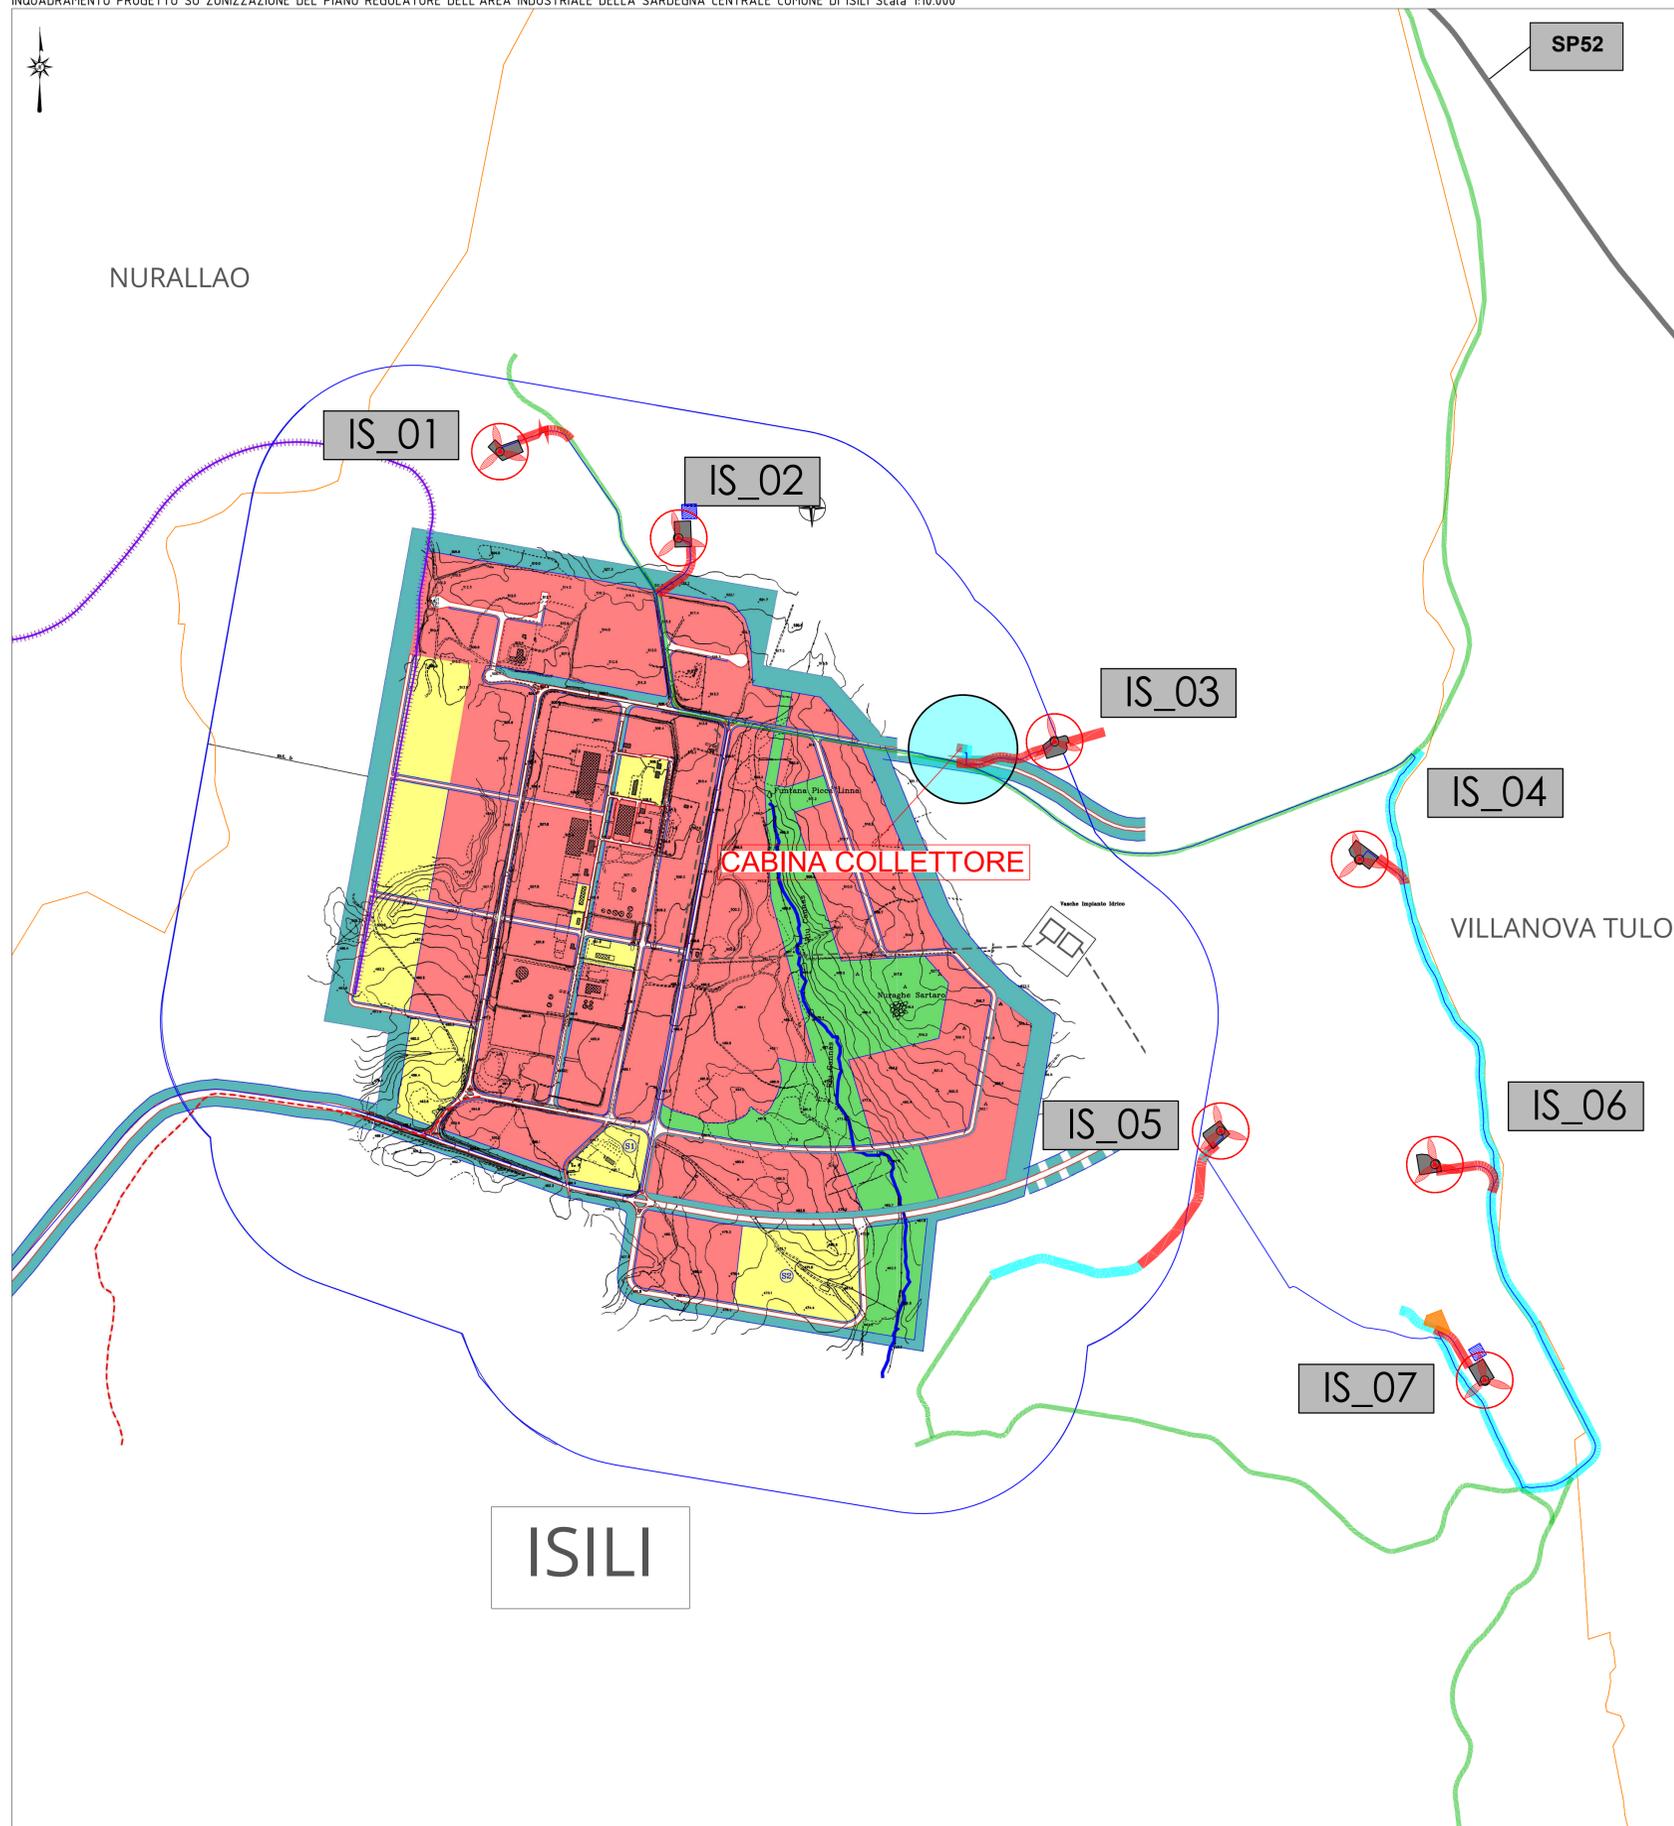

SARDEOLICA
Renewable Energy
Sesta Strada Ovest - Z.I. Macchiareddu - 09068 Uta (CA)
Società del gruppo SARAS

PARCO EOLICO
COMUNE DI ISILI
PROVINCIA DEL SUD SARDEGNA (SU)



STUDIO DI IMPATTO AMBIENTALE

Elaborato:
PROGETTO DEFINITIVO OPERE CIVILI
STRALCIO ZONIZZAZIONE DEL PIANO REGOLATORE
CON INQUADRAMENTO PROGETTO

Codice elaborato:
IS_PC_1004.1
Scala: 1:10000
Data: Dicembre 2023

Il committente: Sardeolica s.r.l.

Coordinamento: FAD SYSTEM SRL - Società di ingegneria
Dott. Ing. Ivano Distinto Dott. Ing. Carlo Faddis

Elaborato a cura di:
Fad System srl

rev.	data	descrizione revisione	rev.	data	descrizione revisione
00	01/12/2023	Emesso per procedura di VIA			