

**Legenda**

**Interventi in progetto**


Linea aerea doppia terna 150 kV

Sostegni

**Impianti esistenti**

Linee aeree

- Stazione 380kV RTN
- Stazione 150kV RTN
- Cabina Utente
- Centrale Eolica
- Stazione non RTN e Cabina Primaria
- Centrale Termoelettrica
- Stazione di Deliceto
- Area di studio
- Limiti comunali
- Punti di ripresa fotografica

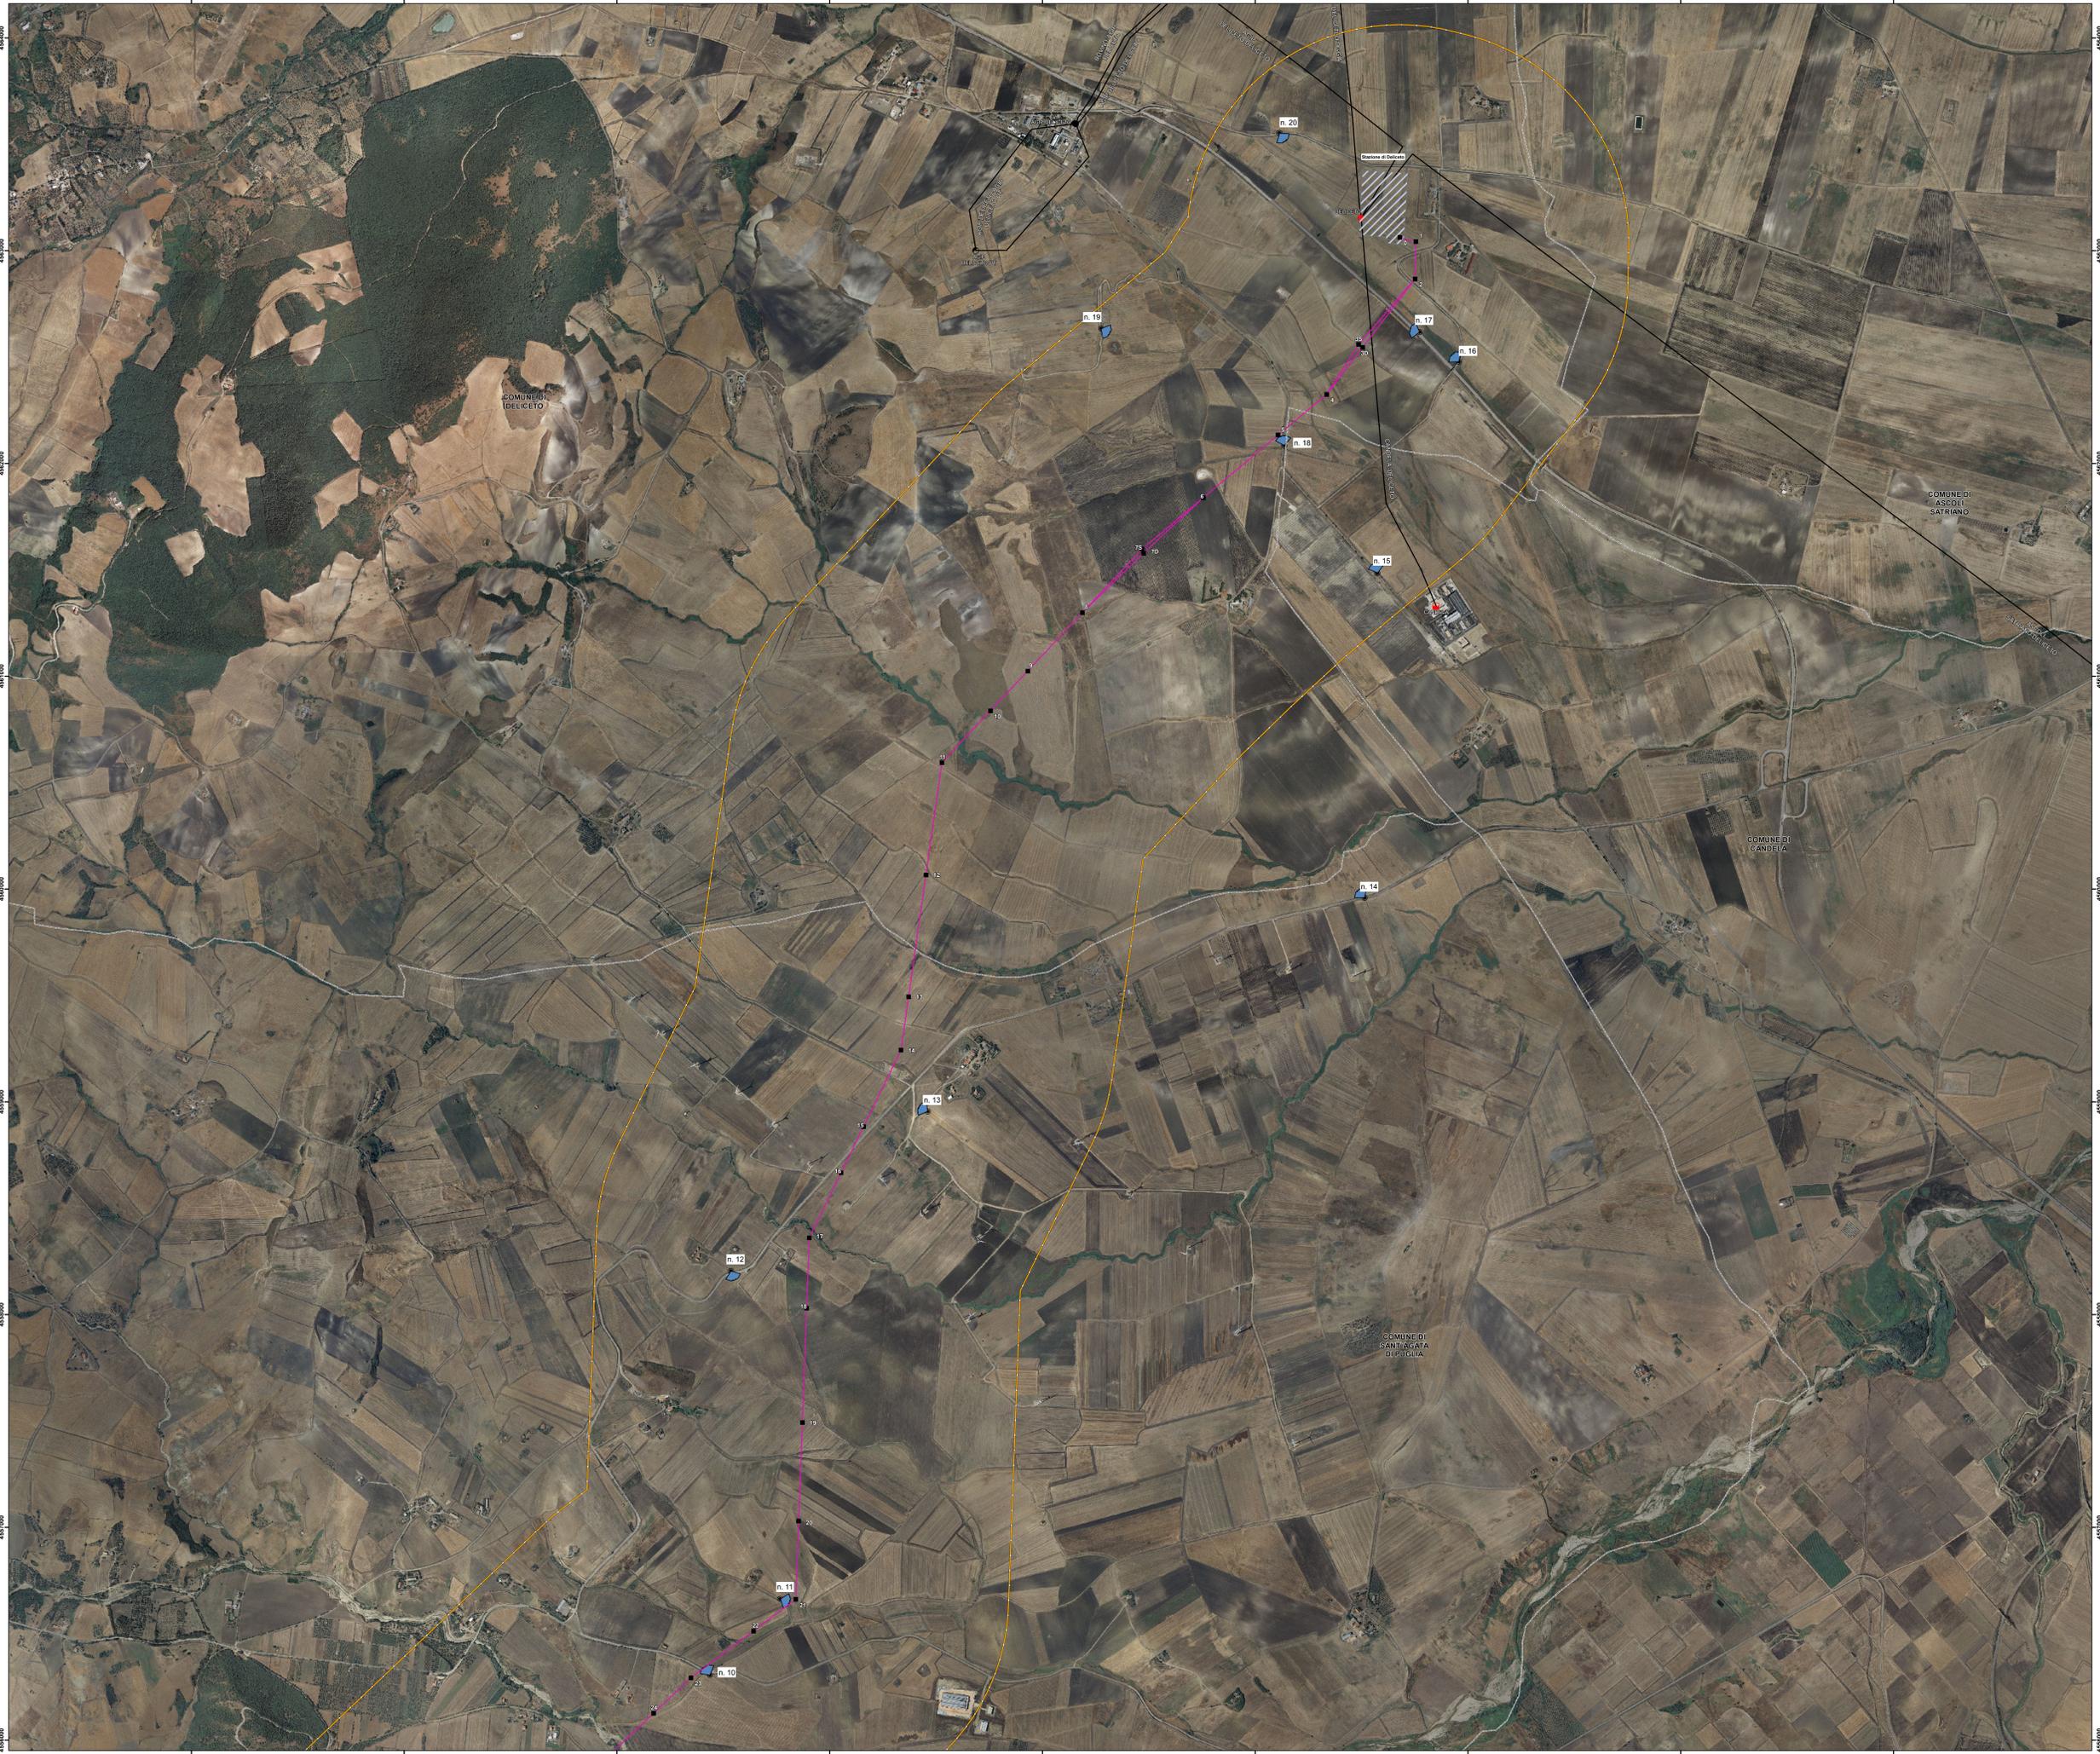

*Capace Di Gabriele*  
ORDINE DEGLI INGEGNERI - TERAMO  
986 DI MICHELE dott. CESARE  
INGEGNERE



Sistema di riferimento  
U.T.M. WGS 1984 Fuso 33



REVISIONI				
N.	DATA	DESCRIZIONE	ELABORATO	APPROVATO
50	24/09/2011	PRIMA EMISSIONE	PROJEB S.P.A.	L. DI TULLIO N. RIVARENE
CODICE DELL'LABORATORIO				
PRONKER		DEFR10001BASA00039_13-1a		Terna
<b>RACCORDI IN DOPPIA TERNA DELLA SE DI DELICETO ALLA LINEA ESISTENTE A 150KV "ACCADIA - VALLESACCARDA"</b> <b>RELAZIONE PAESAGGISTICA</b> ai sensi del D.P.C.M. 12 dicembre 2005 et s.m.i.				
Carta dei Punti di Vista				
NOME DEL FILE	SCALA CAD	FORMATO	SCALA	FOGLIO
DEFR10001BASA00039_13-1a.pdf	AD		1:10.000	1/3

Questo documento contiene informazioni di proprietà Terna S.p.A. e deve essere utilizzato esclusivamente dal destinatario in relazione alle finalità per le quali è stato ricevuto. E' vietata qualsiasi forma di riproduzione o di divulgazione senza l'esplicita consenso di Terna S.p.A.  
This document contains information proprietary to Terna S.p.A. and it will have to be used exclusively for the purposes for which it has been furnished. Whichever shape of spreading or reproduction without the written permission of Terna S.p.A. is prohibited.