SCHEMA PIAZZOLE - SCALA 1:500

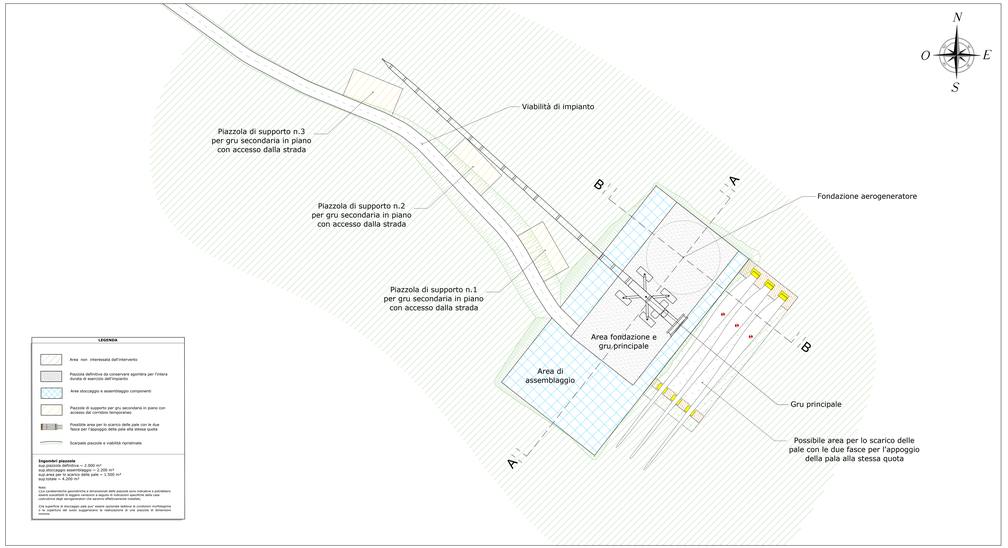

VIABILITA' STRADE IN ADEGUAMENTO - SCALA 1:50

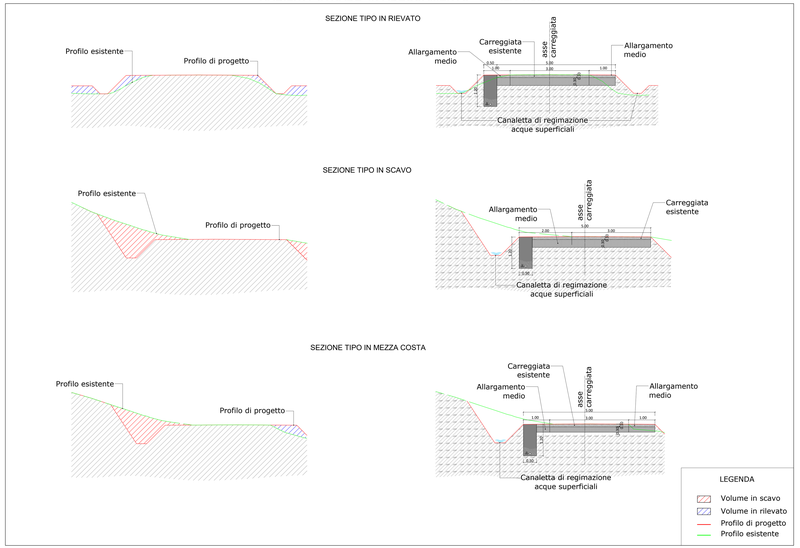

PARTICOLARI ATTRAVERSAMENTI STRADALI - SCALA 1:50

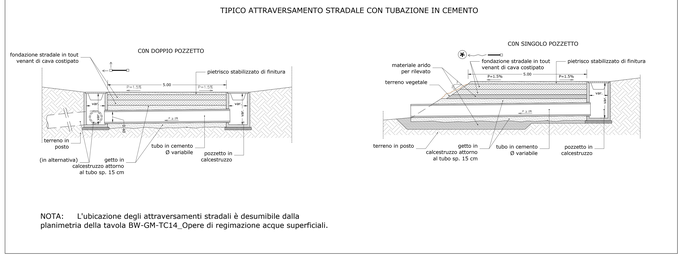

NOTA: L'ubicazione degli attraversamenti stradali è desumibile dalla planimetria della tavola BW-GM-TC14_Opere di regimazione acque superficiali.

PARTICOLARI ATTRAVERSAMENTI STRADALI - SCALA 1:20

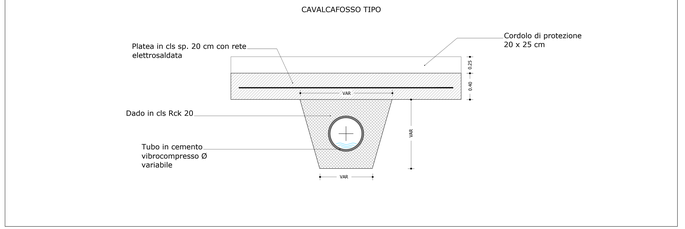

SEZIONE TIPO LONGITUDINALE PIAZZOLA A-A - SCALA 1:200

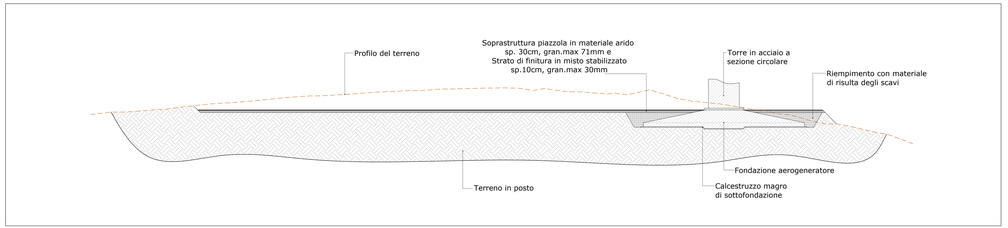

SEZIONE TIPO TRASVERSALE PIAZZOLA B-B - SCALA 1:200

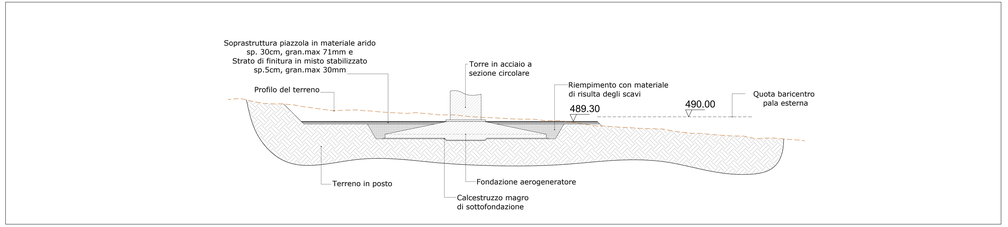

VIABILITA' DI CANTIERE - STRADA DI NUOVA REALIZZAZIONE - SCALA 1:50

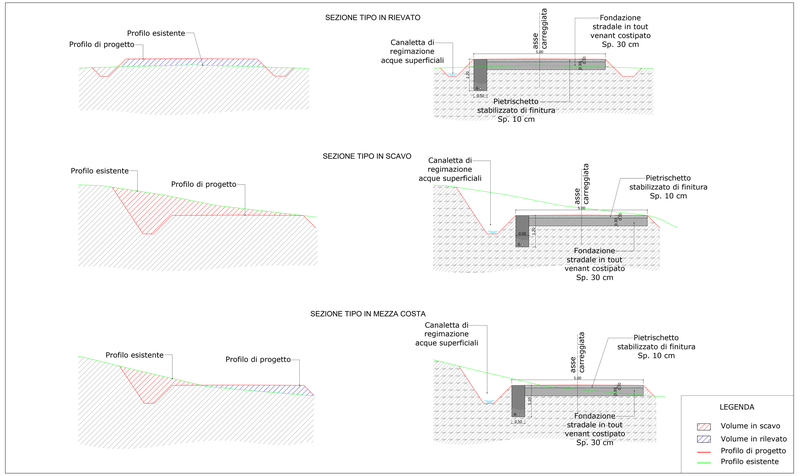

FINITURA SUPERFICIALE E SISTEMAZIONE RILEVATI - SCALA 1:50

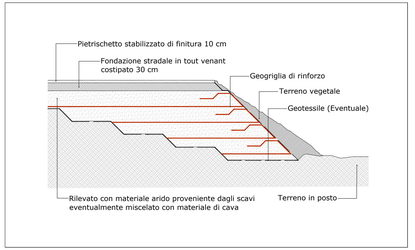

Regione Autonoma della Sardegna | Provincia Sud Sardegna | Comune di Mandas (SU) | Comune di Serri (SU)

Comune di Escolca (SU) | Comune di Isili (SU) | Comune di Nuragus (SU) | Comune di Genoni (SU)

Committente:

RWE RENEWABLES ITALIA S.R.L.
via Andrea Doria, 41G - 00192 Roma
P.IVA/C.F. 06452070968

Titolo del Progetto:

PARCO EOLICO "LOBADAS"

- Comuni di Mandas, Serri, Escolca, Isili, Nuragus e Genoni(SU) -

Documento: PROGETTO DEFINITIVO — N° Documento: **PELOB-TP13**

ID PROGETTO	PELOB	SEZIONE	C	TIPOLOGIA	G	FORMATO	A0 Esteso

Elaborato:

PIAZZOLE AEROGENERATORI E STRADE DI SERVIZIO PARTICOLARI COSTRUTTIVI

FOGLIO	1 di 1	SCALA	Varie	Nome file	PELOB-TP13-Piazzole aerogeneratori e strade di servizio particolari costruttivi

A cura di:

iat CONSULENZA E PROGETTI

I.A.T. Consulenza e progetti S.r.l.
Dott. Ing. Giuseppe Frongia

Gruppo di progettazione:
Ing. Giuseppe Frongia
Ing. Alessandro Frongia(anche per sicurezza)
Ing. Enrico Maxia
Ing. Giuseppe Pietro Canu
Ing. Paolo Ricciardi
Ing. Fabio Frongia
Ing. Pier Giorgio Frongia
Ing. Carlo Cocco
Ing. Andrea Porcu
Ing. Andrea Ortu
Ing. Giuseppe Ortu
Ing. Elisa Ruzzu
Ing. Elisa Frongia

Contributi specialistici:
Ing. Antonio Dedoni (Acustica)
Ing. Giuseppe Pisanu (Impianti)
Geol. Matteo Teti (Archeologo)

ORDINE DEGLI INGEGNERI DELLA PROVINCIA CAGLIARI
Ing. Giuseppe Frongia
Iscr. n° 3451

Rev.	Data Revisione	Descrizione Revisione	Redatto	Controllato	Approvato
0	15/11/2021	Prima emissione	MU	GF	RMS

Elaborazione I.A.T. Consulenza e progetti S.r.l. (vd. sopra) Licenza - Via Machado Zona A n.1 - 07 CARGEP - 09122 Cagliari - Tel. 07 40 - P.IVA 01011170922