TRATTO 15-16 - VIABILITÀ DI IMPIANTO - POSTAZIONE AEROGENERATORE WTG09

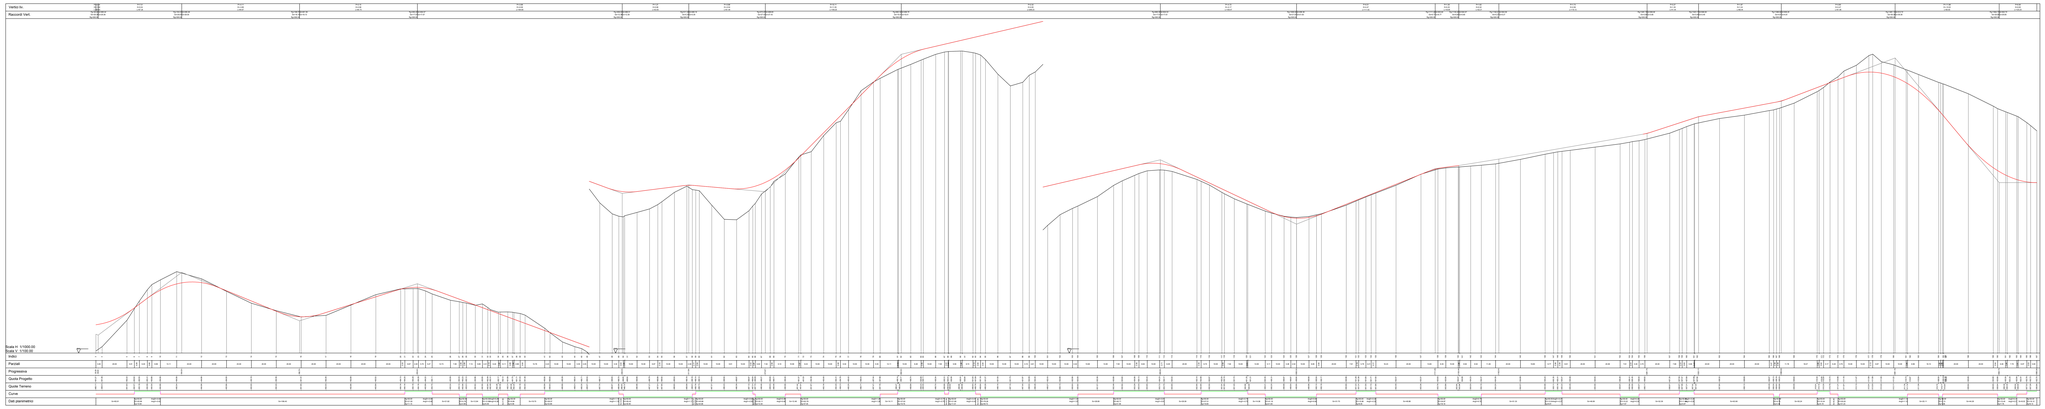

TRATTO 27-28 - VIABILITÀ DI IMPIANTO - ASSE DI ACCESSO WTG03 E WTG05

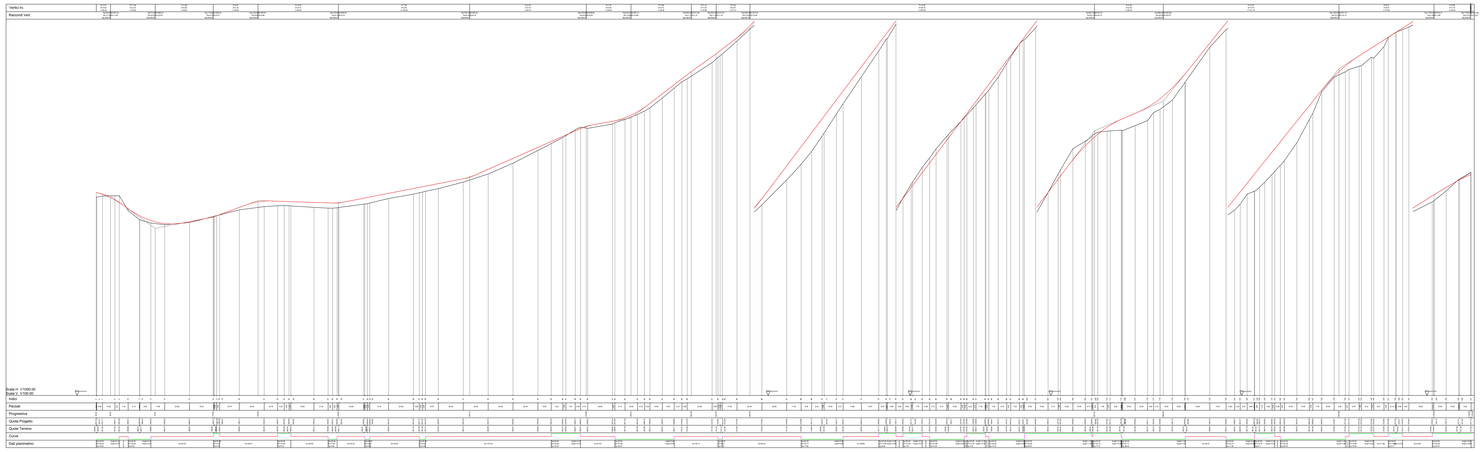

TRATTO 29-30 - VIABILITÀ DI IMPIANTO - ASSE DI ACCESSO WTG09

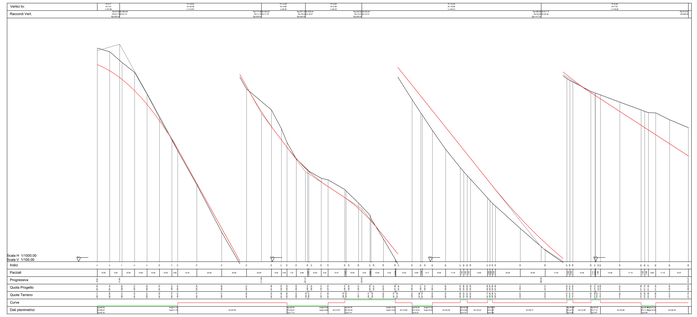

INQUADRAMENTO GENERALE - SCALA 1:20.000

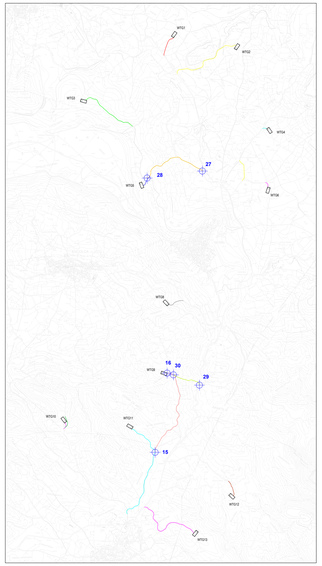

DISEGNI DI RIFERIMENTO

TAVOLA	DESCRIZIONE
PELOB-TP8	Viabilità e piazzole - Planimetria di progetto - Fase di cantiere
PELOB-TP12	Sezioni trasversali rappresentative viabilità di impianto

LEGENDA

SIMBOLO	DESCRIZIONE
	Nodo stradale di riferimento per i profili
	Tratto di viabilita' di impianto nodi 15 - 16
	Tratto di viabilita' di impianto nodi 27 - 28
	Tratto di viabilita' di impianto nodi 29 - 30

Regione Autonoma della Sardegna | Provincia Sud Sardegna | Comune di Mandas (SU) | Comune di Serri (SU) | Comune di Escolca (SU) | Comune di Isili (SU) | Comune di Nuragus (SU) | Comune di Genoni (SU)

Committente:

RWE RENEWABLES ITALIA S.R.L.
via Andrea Doria, 41G - 00192 Roma
P.IVA/C.F. 06450721005

Titolo del Progetto:

PARCO EOLICO "LOBADAS"

- Comuni di Mandas, Serri, Escolca, Isili, Nuragus e Genoni(SU) -

Documento: PROGETTO DEFINITIVO — N° Documento: **PELOB-TP11c**

N°PROGETTO	PELOB	SEZIONE	C	TIPOLOGIA	D	FORMATO	A0 Estesa

Elaborato:

PROFILI LONGITUDINALI VIABILITÀ DI IMPIANTO

FOGLIO	2 di 4	SCALA	VARIE	Nome file	PELOB-TP11c_Profili longitudinali viabilità di impianto

A cura di:

iat CONSULENZA E PROGETTI

I.A.T. Consulenza e progetti S.r.l.
Dott. Ing. Giuseppe Frongia

Gruppo di progettazione:
Ing. Giuseppe Frongia
Ing. Giuseppe Sassu
Ing. Antonello Monsorno
Ing. Enrico Bellatrix
Ing. Alessandro Frongia
Ing. Gian Piero Cardia
Ing. Giovanni Battista Frongia
Geol. Tullio Valdegilberto Fois
Arch. Paola Piu
Ing. Valentina Melis
Ing. Sandro Pisanu
Ing. Luca Matteo Lai
Geom. Fabio Usai
Geom. Alessandro Ibba

Eventuali specialisti:
Ing. Alfredo Natale (Acustica)
Geol. Giovanni Battista Cocco
Dott. Archeol. Fabio Enrico Angeli

ORDINE DEGLI INGEGNERI DELLA PROVINCIA DI CAGLIARI
Ing. Dott. Ing. Giuseppe Frongia
N. 3477

Rev.	Data Revisione	Descrizione Revisione	Redatto	Controllato	Approvato
0	15/11/2023	Prima emissione	MG	GF	RMS

Proprietà riservata. Vietata la riproduzione o la divulgazione senza autorizzazione scritta da parte della I.A.T. Consulenza e progetti S.r.l.