TRATTO 1-2 - VIABILITÀ DI IMPIANTO - POSTAZIONE AEROGENERATORE WTG01

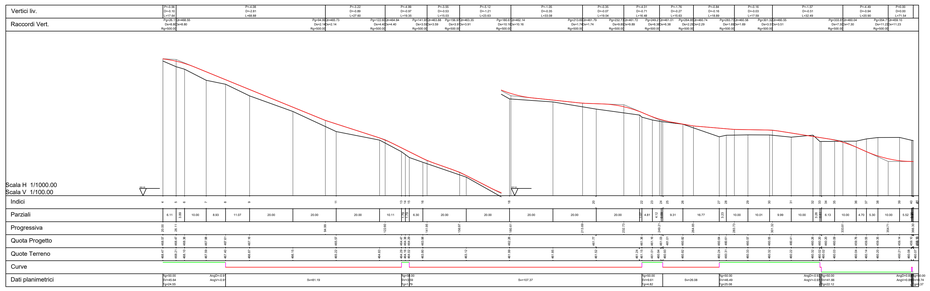

TRATTO 11-12 - VIABILITÀ DI IMPIANTO - POSTAZIONE AEROGENERATORE WTG06

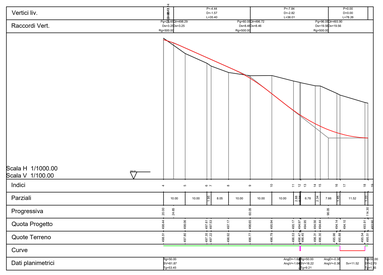

TRATTO 7-8 - VIABILITÀ DI IMPIANTO - POSTAZIONE AEROGENERATORE WTG04

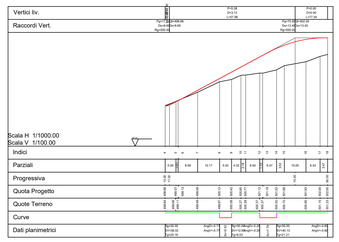

INQUADRAMENTO GENERALE - SCALA 1:20.000

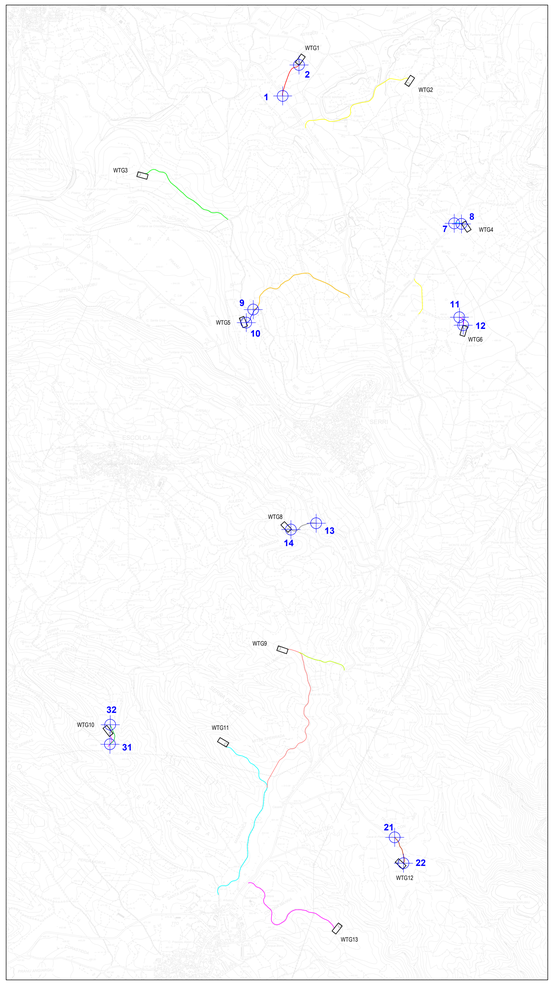

TRATTO 9-10 - VIABILITÀ DI IMPIANTO - POSTAZIONE AEROGENERATORE WTG05

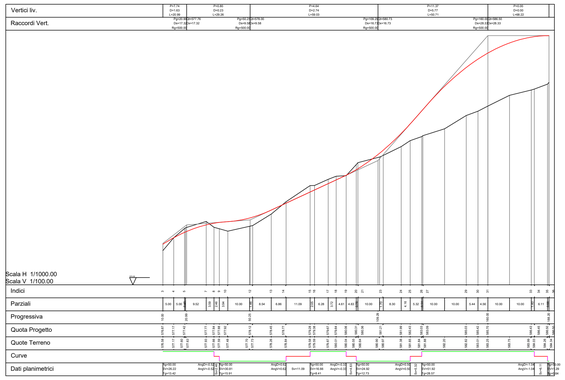

TRATTO 31-32 - VIABILITÀ DI IMPIANTO - ASSE DI RACCORDO WTG 10

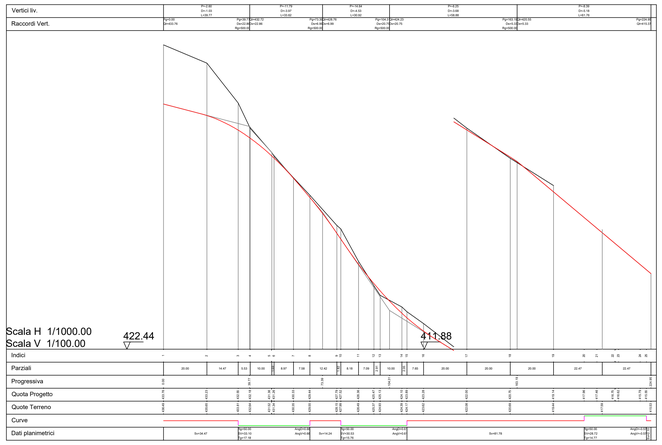

TRATTO 13-14 - VIABILITÀ DI IMPIANTO - POSTAZIONE AEROGENERATORE WTG08

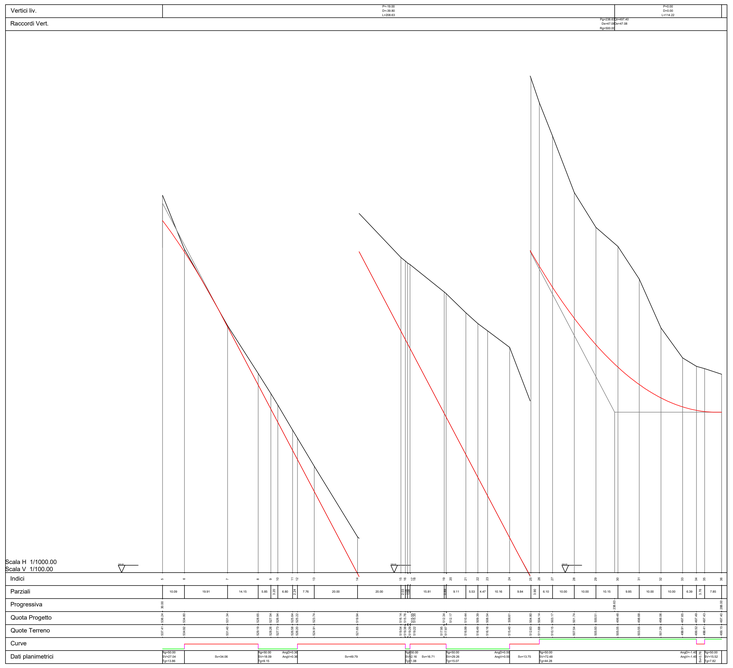

TRATTO 21-22 - VIABILITÀ DI IMPIANTO - POSTAZIONE AEROGENERATORE WTG12

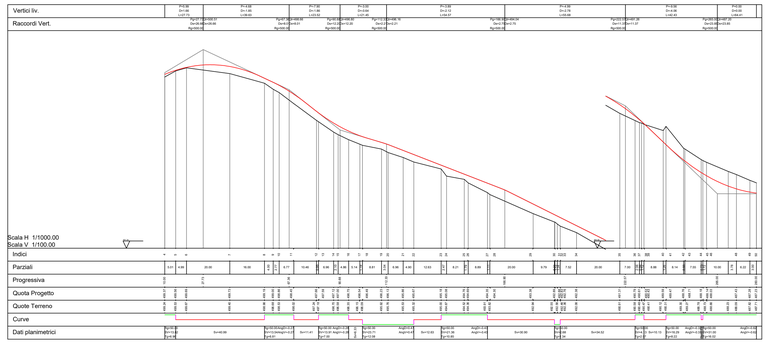

DISEGNI DI RIFERIMENTO

TAVOLA	DESCRIZIONE
PELOB-TP8	Viabilità e piazzole - Planimetria di progetto - Fase di cantiere
PELOB-TP12	Sezioni trasversali rappresentative viabilità di impianto

LEGENDA

SIMBOLO	DESCRIZIONE
	Nodo stradale di riferimento per i profili
	Tratto di viabilita' di impianto nodi 1 - 2
	Tratto di viabilita' di impianto nodi 7 - 8
	Tratto di viabilita' di impianto nodi 9 - 10
	Tratto di viabilita' di impianto nodi 11 - 12
	Tratto di viabilita' di impianto nodi 13 - 14
	Tratto di viabilita' di impianto nodi 21 - 22
	Tratto di viabilita' di impianto nodi 31 - 32

Regione Autonoma della Sardegna | Provincia Sud Sardegna | Comune di Mandas (SU) | Comune di Serri (SU)

Comune di Escolca (SU) | Comune di Isili (SU) | Comune di Nuragus (SU) | Comune di Genoni (SU)

Committente:

RWE RENEWABLES ITALIA S.R.L.
via Andrea Doria, 41/G - 00192 Roma
P.IVA/C.F. 06400370968

Titolo del Progetto:

PARCO EOLICO "LOBADAS"

- Comuni di Mandas, Serri, Escolca, Isili, Nuragus e Genoni(SU) -

Documento: PROGETTO DEFINITIVO

N° Documento: **PELOB-TP11a**

ID PROGETTO:	PELOB	SEZIONE:	C	TIPOLOGIA:	G	FORMATO:	A0

Elaborato:

PROFILI LONGITUDINALI VIABILITÀ DI IMPIANTO

FOGLIO:	1 di 4	SCALA:	VARIE	Nome file:	PELOB -TP11a_Profili longitudinali viabilità di impianto

A cura di:
iat CONSULENZA E PROGETTI
www.iatprogetti.it

I.A.T. Consulenza e progetti S.r.l.
Dott. Ing. Giuseppe Frongia

Gruppo di progettazione:
Ing. Giuseppe Frongia (coordinatore e responsabile)
Ing. Alessandro Colombino
Ing. Enrica Balzarini
Pian. Ter. Andrea Cappai
Ing. Gianfranco Corda
Ing. Paolo Desogus
Pian. Ter. Giuseppe Fais
Ing. Gianluca Melis
Ing. Fabrizio Mumu
Ing. Andrea Onnis
Pian. Ter. Eleonora Re
Ing. Alessio Usai
Ing. Marco Usai

Contributi specialistici:
Ing. Antonio Dedoni (Acustica)
Ing. Alba Maria Manca (Archeologia)
Dott. Matteo Valli (Archeologia)

ORDINE INGEGNERI PROVINCIA CAGLIARI
N. 3453 Dott. Ing. Giuseppe Frongia

Rev:	Data Revisione	Descrizione Revisione	Redatto	Controllato	Approvato
0	15/11/2023	Prima emissione	MU	GF	RWE

Elaborazioni I.A.T. Consulenza e progetti S.r.l. con socio unico - Via Michele Giua s.n.c. ZI CACIP , 09122 Cagliari, Tel./Fax +39 070.656297

Vietata la riproduzione o la trasmissione a terzi di questo documento, anche parziale, senza l'autorizzazione scritta della I.A.T. Consulenza e progetti S.r.l. Il documento è stato redatto ad uso esclusivo del committente per il quale la I.A.T. Consulenza e progetti S.r.l. ha prestato il proprio servizio professionale. Il committente si impegna a restituire il documento a richiesta della I.A.T. Consulenza e progetti S.r.l. e comunque a non esporlo a terzi, pubblicare o diffondere il suo contenuto, salvo quanto sia stato espressamente pattuito per iscritto.