PLANIMETRIA QUADRO 9 - SCALA 1:2.000

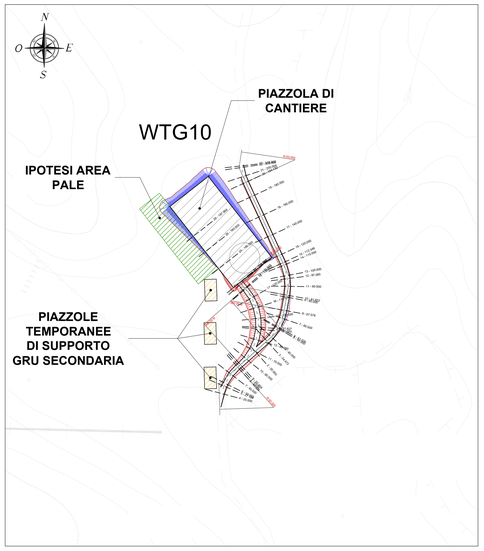

PLANIMETRIA QUADRO 10 - SCALA 1:2.000

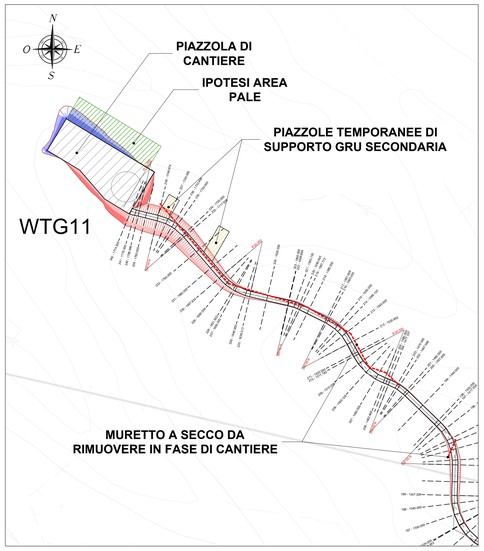

PLANIMETRIA QUADRO 11 - SCALA 1:2.000

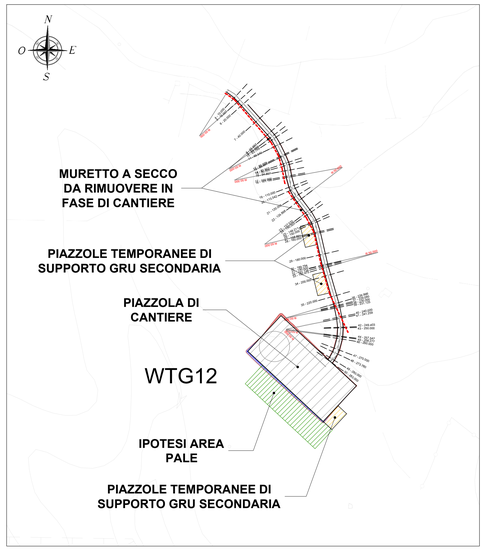

PLANIMETRIA QUADRO 12 - SCALA 1:2.000

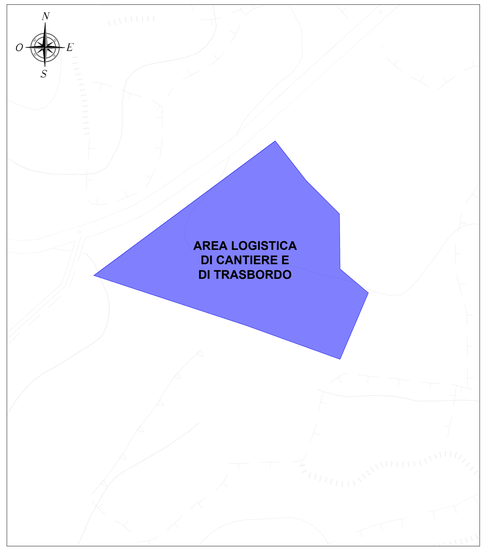

LEGENDA

SIMBOLO	DESCRIZIONE
R:50.000	Raggio di curvatura tracciati stradali
1 - 0.000	Traccia sezioni stradali
	Fondazioni aerogeneratori
	Viabilità d'impianto
	Piazzola di cantiere
	Corridoio temporaneo di accesso alle piazzole di supporto gru secondaria
	Piazzole di supporto gru secondaria
	Area stoccaggio pale
	Area logistica di cantiere e di trasbordo
	Scarpata in rilevato
	Scarpata in scavo
	Allargamenti temporanei
	Muretti a secco da rimuovere in fase di cantiere
	Attraversamento idrico in tubo in cls rotocompresso

PLANIMETRIA QUADRO 13 - SCALA 1:2.000

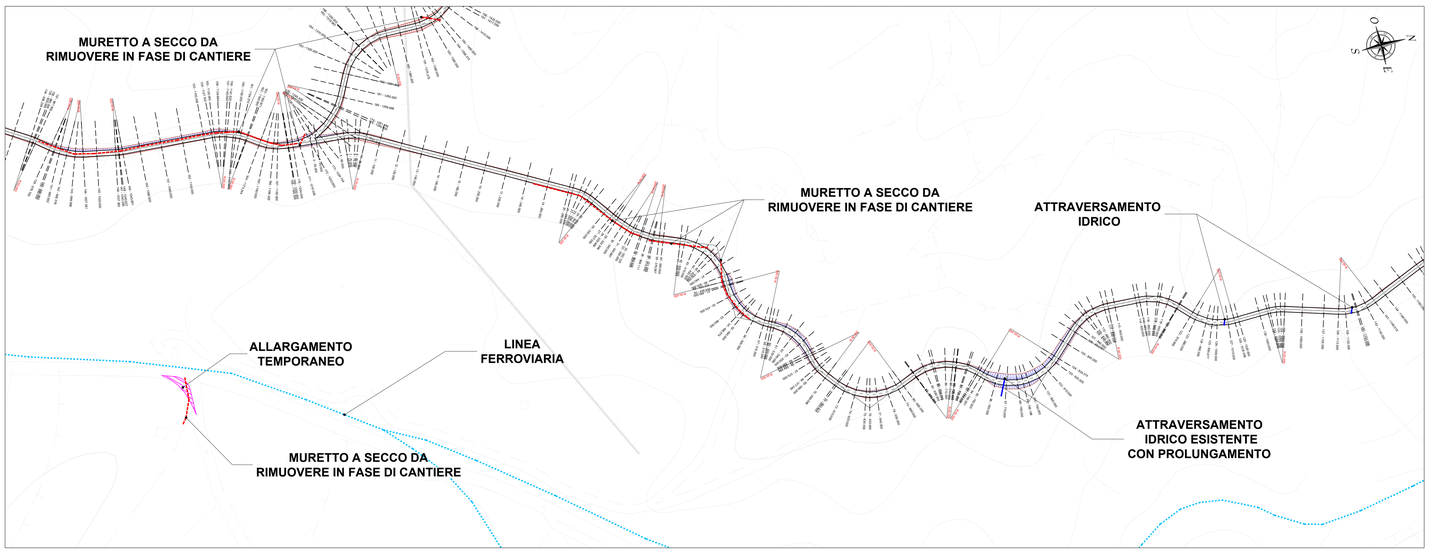

PLANIMETRIA QUADRO 14 - SCALA 1:2.000

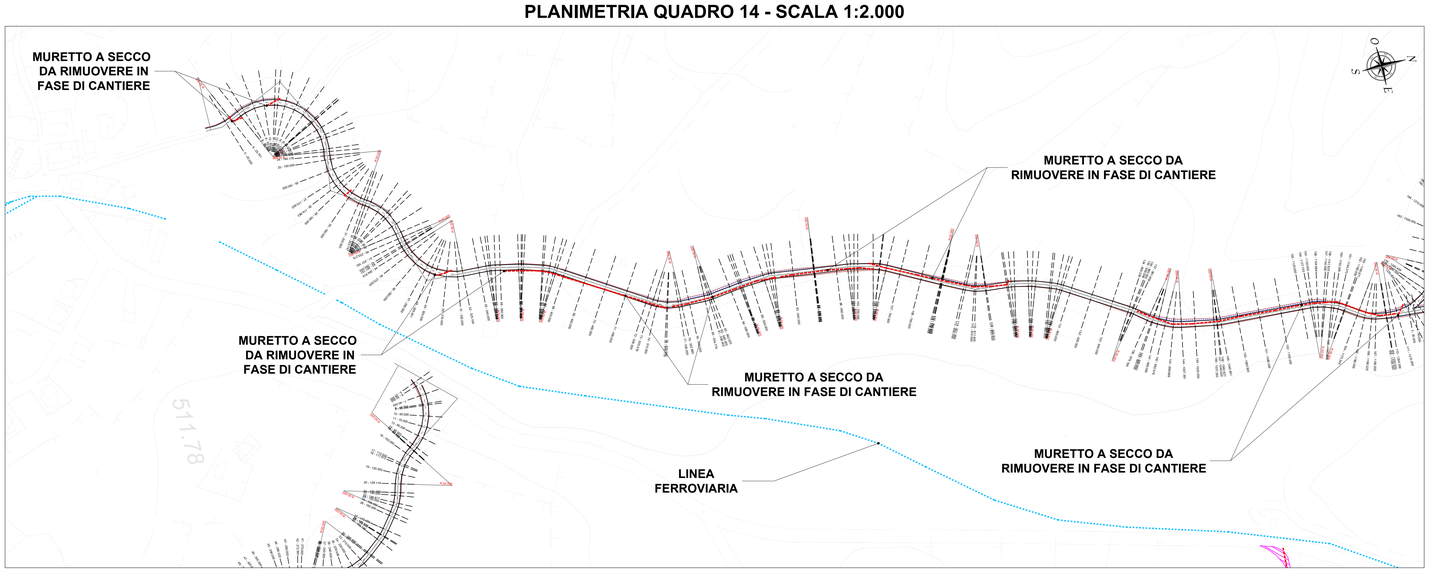

INQUADRAMENTO GENERALE - SCALA 1:25.000

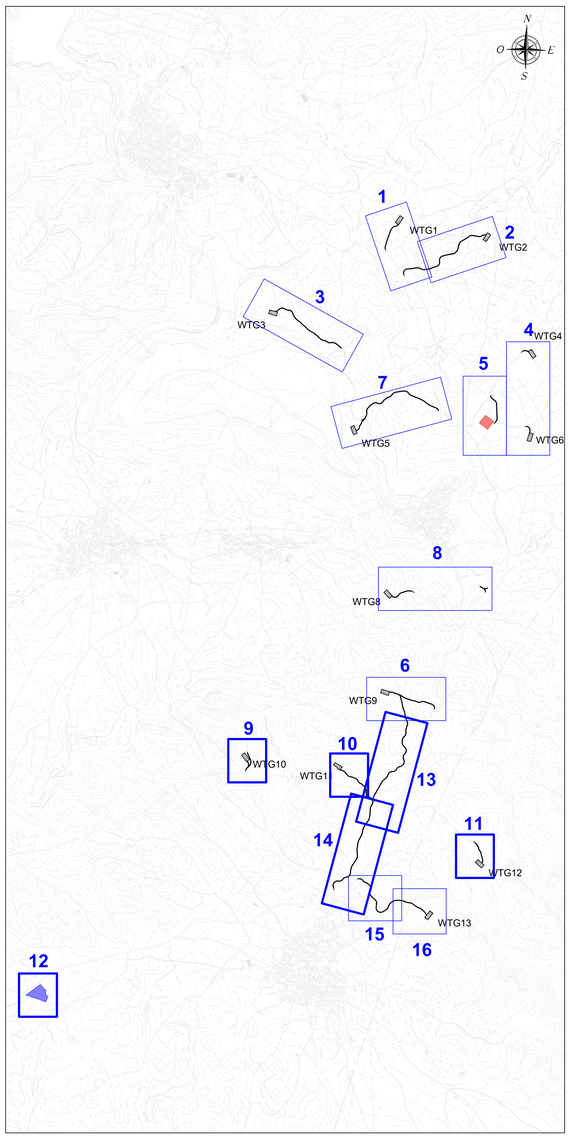

DISEGNI DI RIFERIMENTO

TAVOLA	DESCRIZIONE
PELOB-TP11	Profili longitudinali viabilità di impianto
PELOB-TP12	Sezioni trasversali rappresentative viabilità di impianto

Regione Autonoma della Sardegna | Provincia Sud Sardegna | Comune di Mandas (SU) | Comune di Serri (SU)

Comune di Escolca (SU) | Comune di Isili (SU) | Comune di Nuragus (SU) | Comune di Genoni (SU)

Committente:

RWE

RWE RENEWABLES ITALIA S.R.L.
via Andrea Doria, 41/G - 00192 Roma
P.IVA/C.F. 06400370968

Titolo del Progetto:

PARCO EOLICO "LOBADAS"

- Comuni di Mandas, Serri, Escolca, Isili, Nuragus e Genoni(SU) -

Documento:		*N° Documento:*	
PROGETTO DEFINITIVO		**PELOB-TP08c**	
ID PROGETTO: **PELOB**	SEZIONE: **C**	TIPOLOGIA: **G**	FORMATO: **A0**

Elaborato:

VIABILITÀ - PLANIMETRIA DI PROGETTO - FASE DI CANTIERE

FOGLIO:	SCALA:	Nome file:
3 di 4	1:2.000	PELOB -TP08c_Viabilità - planimetria di progetto - fase di cantiere

A cura di:

iat CONSULENZA E PROGETTI
www.iatprogetti.it

I.A.T. Consulenza e progetti S.r.l.
Dott. Ing. Giuseppe Frongia

Gruppo di progettazione:
Ing. Giuseppe Frongia
(coordinatore e responsabile)
Ing. Antonio Mannu
Ing. Enrica Battella
Pian. Terr. Andrea Cappai
Ing. Gianfranco Corda
Ing. Paolo Devoto
Pian. Terr. Giovanni Fais
Ing. Gianluca Melis
Ing. Fabrizio Mumu
Ing. Andrea Orrù
Pian. Terr. Eleonora Re
Ing. Tiziana Sanna
Ing. Marco Ucori

Contributi specialistici:
Ing. Antonio Dedoni (Acustica)
Dott.ssa Alice Nicola (Archeologia)
Dott. Matteo Tatti (Archeologia)

ORDINE INGEGNERI PROVINCIA CAGLIARI
N. 3483 Dott. Ing. Giuseppe Frongia

Rev:	Data Revisione	Descrizione Revisione	Redatto	Controllato	Approvato
0	15/11/2023	Prima emissione	MU	GF	RWE

Elaborazioni I.A.T. Consulenza e progetti S.r.l. con socio unico - Via Michele Giua s.n.c. ZI CACIP - 09122 Cagliari, Tel./Fax +39.070.658297