PLANIMETRIA QUADRO 1 - SCALA 1:2.000

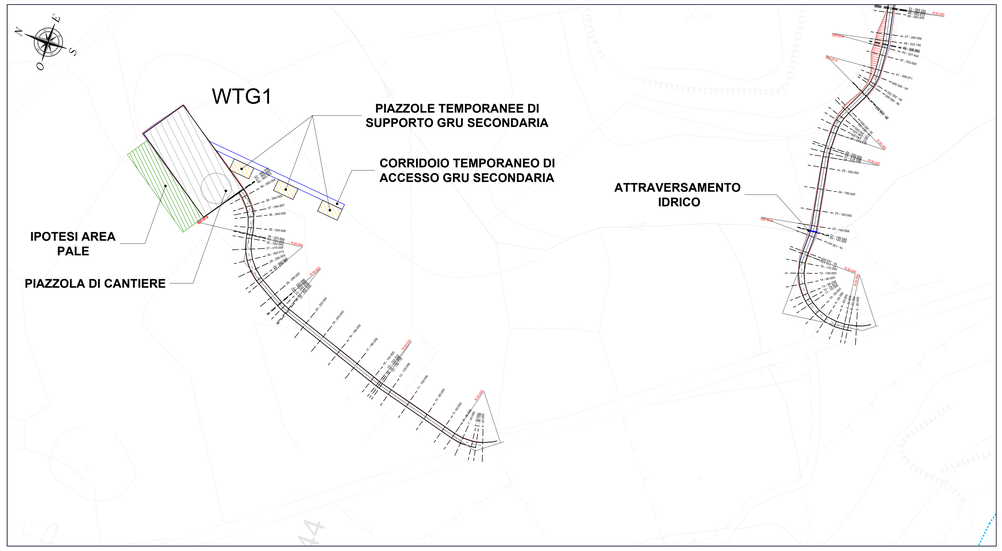

PLANIMETRIA QUADRO 2 - SCALA 1:2.000

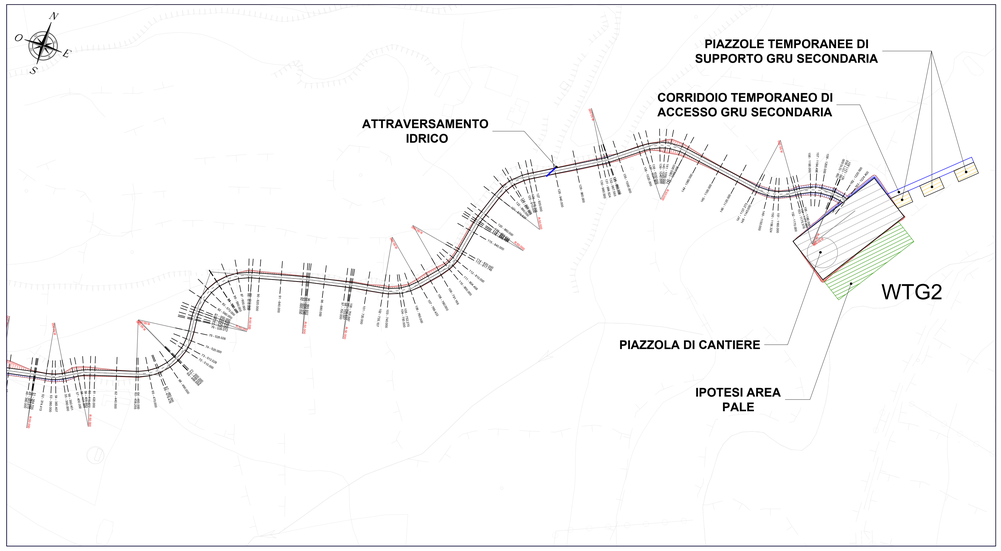

LEGENDA

SIMBOLO	DESCRIZIONE
R:50.000	Raggio di curvatura tracciati stradali
1 - 0.000	Traccia sezioni stradali
	Fondazioni aerogeneratori
	Viabilità d'impianto
	Piazzola di cantiere
	Corridoio temporaneo di accesso alle piazzole di supporto gru secondaria
	Piazzole di supporto gru secondaria
	Area stoccaggio pale
	Scarpata in rilevato
	Scarpata in scavo
	Muretti a secco da rimuovere in fase di cantiere
	Attraversamento idrico in tubo in cls rotocompresso

PLANIMETRIA QUADRO 3 - SCALA 1:2.000

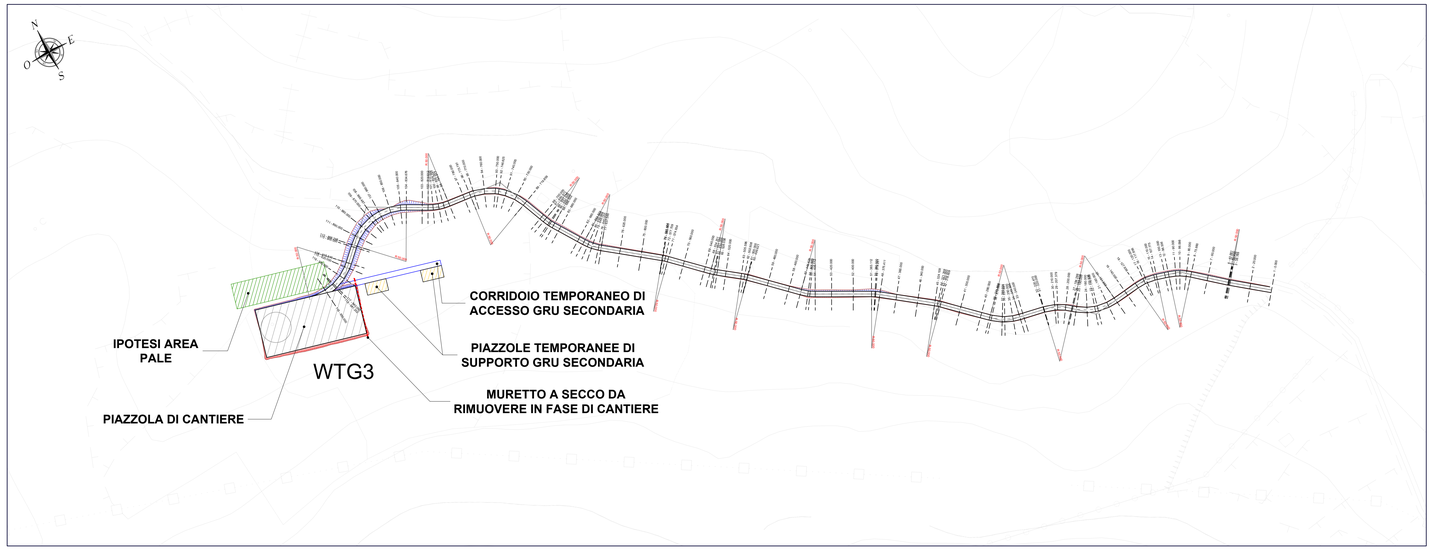

INQUADRAMENTO GENERALE - SCALA 1:25.000

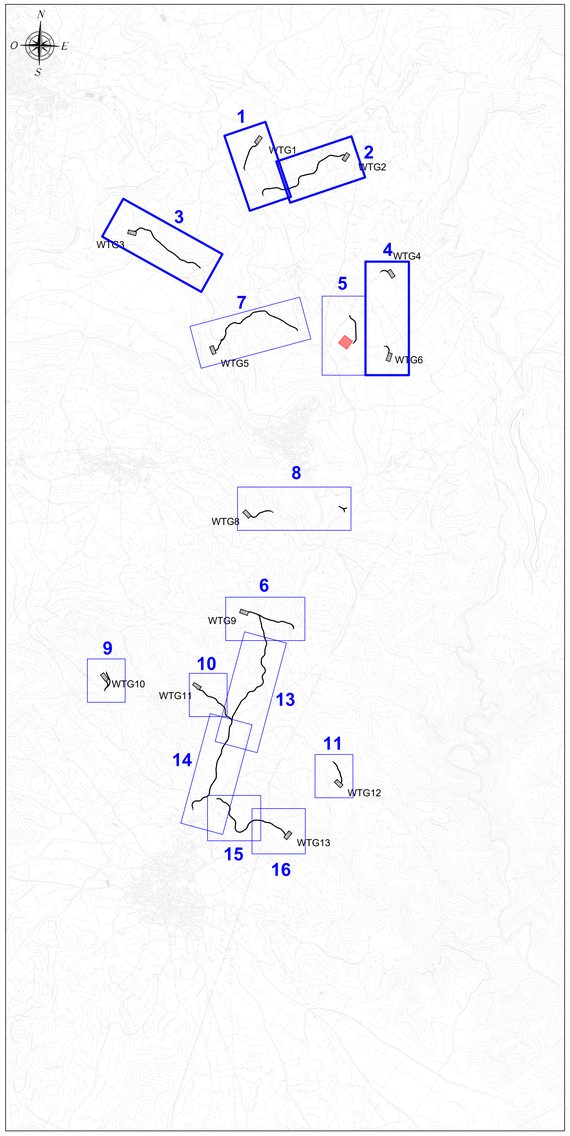

DISEGNI DI RIFERIMENTO

TAVOLA	DESCRIZIONE
PELOB-TP11	Profili longitudinali viabilità di impianto
PELOB-TP12	Sezioni trasversali rappresentative viabilità di impianto

PLANIMETRIA QUADRO 4 - SCALA 1:2.000

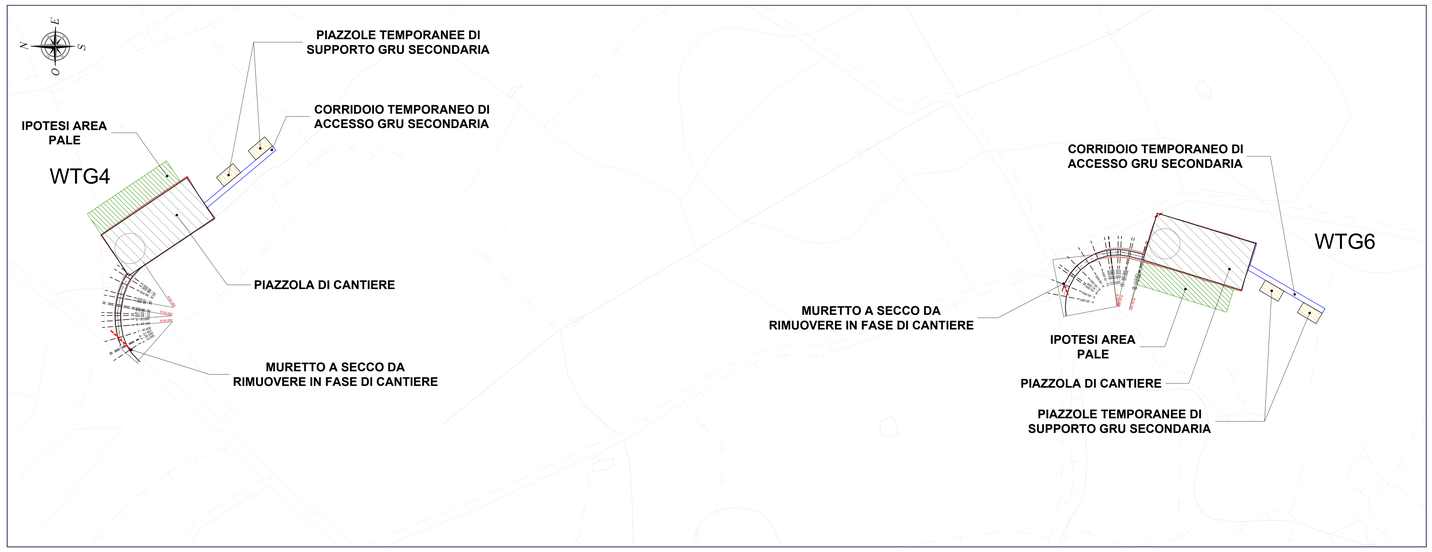

Regione Autonoma della Sardegna | Provincia Sud Sardegna | Comune di Mandas (SU) | Comune di Serri (SU)

Comune di Escolca (SU) | Comune di Isili (SU) | Comune di Nuragus (SU) | Comune di Genoni (SU)

Committente:

RWE RENEWABLES ITALIA S.R.L.
via Andrea Doria, 41/G - 00192 Roma
P.IVA/C.F. 06400370968

Titolo del Progetto:

PARCO EOLICO "LOBADAS"

- Comuni di Mandas, Serri, Escolca, Isili, Nuragus e Genoni(SU) -

Documento: PROGETTO DEFINITIVO

N° Documento: **PELOB-TP08a**

ID PROGETTO:	PELOB	SEZIONE:	C	TIPOLOGIA:	G	FORMATO:	A0

Elaborato:

VIABILITÀ - PLANIMETRIA DI PROGETTO - FASE DI CANTIERE

FOGLIO:	1 di 4	SCALA:	1:2.000	Nome file:	PELOB -TP08a_Viabilità - planimetria di progetto - fase di cantiere

A cura di:

iat CONSULENZA E PROGETTI
www.iatprogetti.it

I.A.T. Consulenza e progetti S.r.l.
Dott. Ing. Giuseppe Frongia

Gruppo di progettazione:
Ing. Giuseppe Frongia
(coordinatore e responsabile)
Ing. Marianna Barbarino
Ing. Erica Batzella
Ing. Ing. Giuseppe Cappai
Ing. Gianfranco Carcia
Ing. Paolo Deiogiu
Pian. Ter. Veronica Fais
Ing. Gianluca Melis
Ing. Alessandro Onnis
Ing. Andrea Onnis
Pian. Ter. Eleonora Rie
Ing. Elisa Rouch
Ing. Marco Usai

Contributi specialistici:
Ing. Antonio Dedoni (Acustica)
Dott.ssa Alice Nozza (Archeologia)
Dott. Matteo Tatti (Archeologia)

ORDINE INGEGNERI PROVINCIA CAGLIARI
N. 3453 Dott. Ing. Giuseppe Frongia

Rev:	Data Revisione	Descrizione Revisione	Redatto	Controllato	Approvato
0	15/11/2023	Prima emissione	MU	GF	RWE

Elaborazioni I.A.T. Consulenza e progetti S.r.l. con socio unico - Via Michele Giua s.n.c. ZI CACIP - 09122 Cagliari, Tel./Fax +39.070.658297

Vietata la riproduzione anche parziale o la cessione a terzi di tale documento senza autorizzazione scritta da parte di I.A.T. Consulenza e progetti S.r.l. Tutti i diritti sono riservati ai sensi della legge 633/1941 e successive modifiche.