PLANIMETRIA QUADRO 1 - SCALA 1:1.000

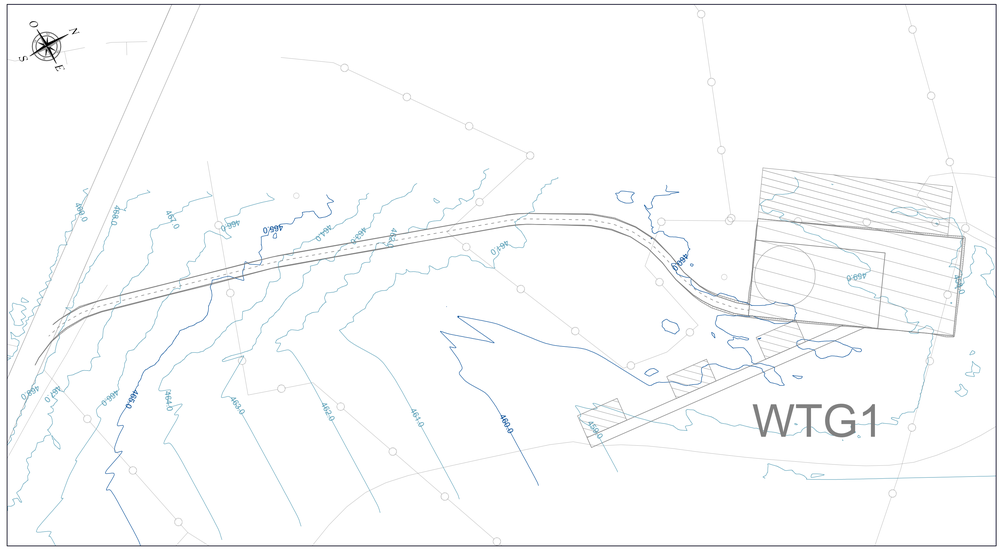

PLANIMETRIA QUADRO 2 - SCALA 1:1.000

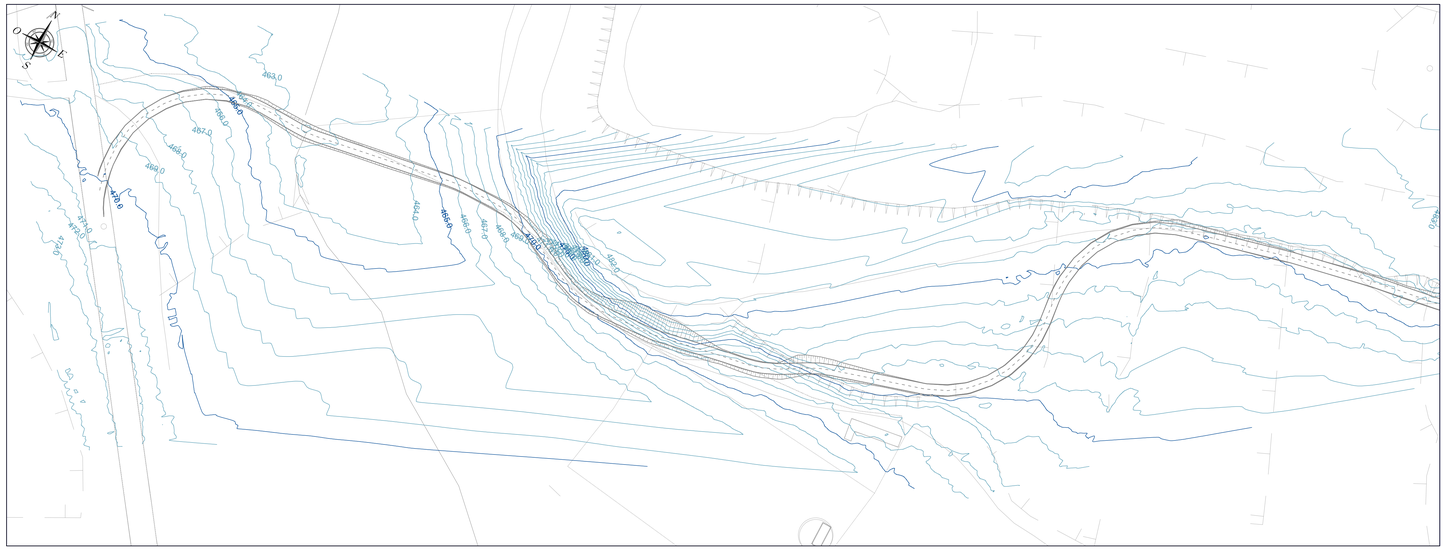

INQUADRAMENTO PLANIMETRICO GENERALE - SCALA 1:20.000

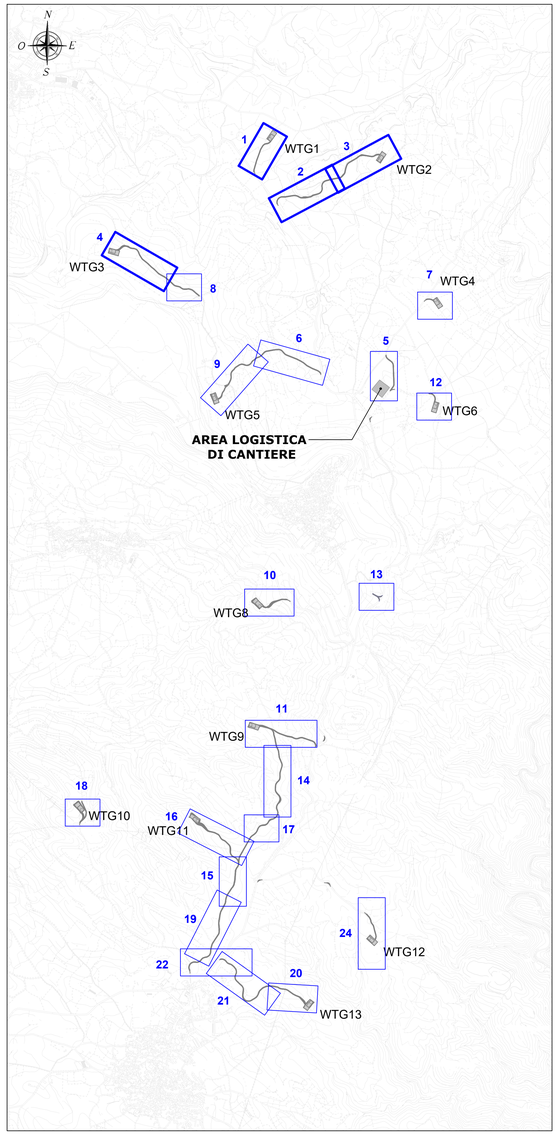

PLANIMETRIA QUADRO 3 - SCALA 1:1.000

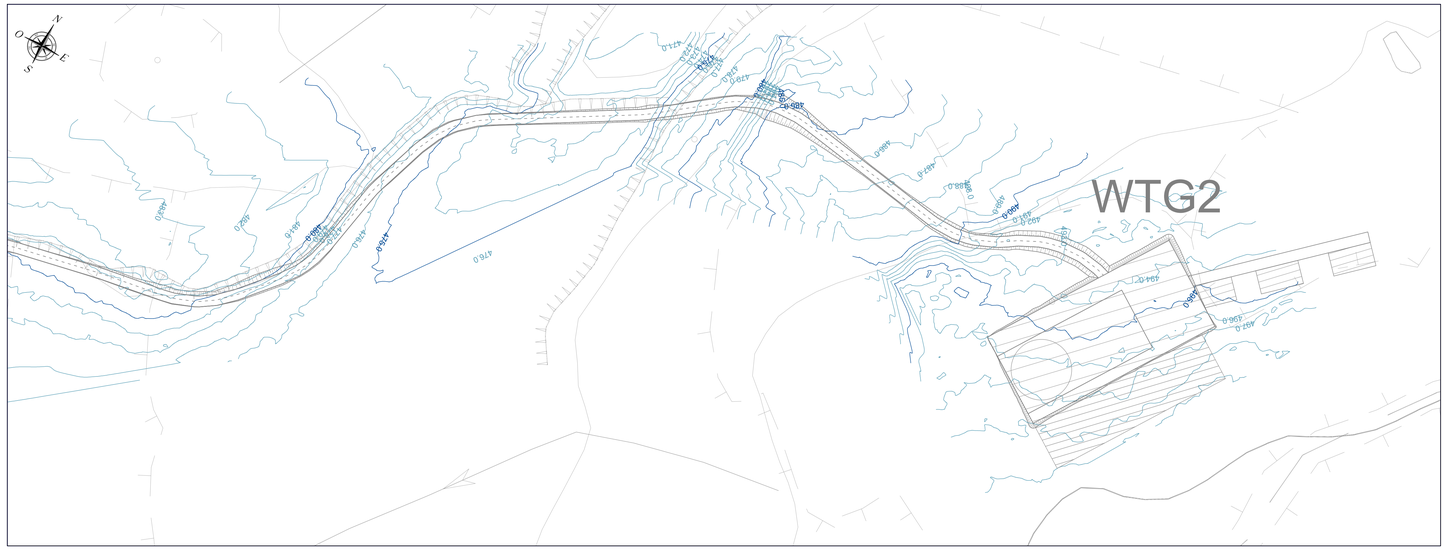

PLANIMETRIA QUADRO 4 - SCALA 1:1.000

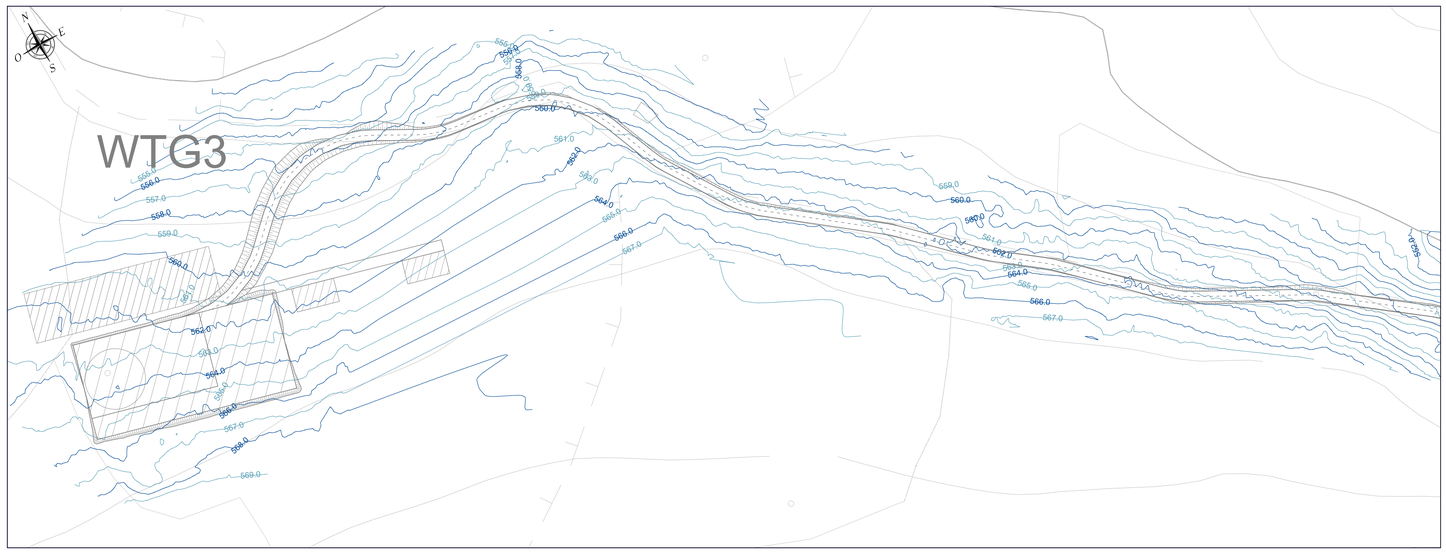

LEGENDA

SIMBOLO	DESCRIZIONE
	Fondazioni aerogeneratori
	Piazzole di cantiere
	Viabilita' di impianto
	Possibile area scarico pale
	Aree logistiche di cantiere da ripristinare ex ante a fine lavori
	Corridoio temporaneo di accesso alle piazzole di supporto gru secondaria
	Piazzole temporanee di supporto in fase di installazione degli aerogeneratori
	Curve di livello equidistanza 5 m
	Curve di livello equidistanza 1 m

Regione Autonoma della Sardegna | Provincia Sud Sardegna | Comune di Mandas (SU) | Comune di Serri (SU)

Comune di Escolca (SU) | Comune di Isili (SU) | Comune di Nuragus (SU) | Comune di Genoni (SU)

Committente:

RWE RENEWABLES ITALIA S.R.L.
via Andrea Doria, 41/G - 00192 Roma
P.IVA/C.F. 06400370968

Titolo del Progetto:

PARCO EOLICO "LOBADAS"

- Comuni di Mandas, Serri, Escolca, Isili, Nuragus e Genoni(SU) -

Documento: PROGETTO DEFINITIVO				*N° Documento:* **PELOB-TP05a**		
ID PROGETTO:	**PELOB**	SEZIONE:	**C**	TIPOLOGIA:	**G**	FORMATO: **A0**

Elaborato: **VIABILITÀ ED AREE DI CANTIERE - PIANO QUOTATO - STATO ATTUALE**

FOGLIO:	1 di 5	SCALA:	1:1.000	Nome file:	PELOB -TP05a_Viabilità ed aree di cantiere - Piano quotato - stato attuale

A cura di:

iat CONSULENZA E PROGETTI
www.iatprogetti.it

I.A.T. Consulenza e progetti S.r.l.
Dott. Ing. Giuseppe Frongia

Gruppo di progettazione:
Ing. Giuseppe Frongia
Ing. Giuseppe Frongia(mobile)
Ing. Marianna Barbarino
Ing. Enrica Batzella
Pian. Ter. Andrea Cappai
Ing. Gianfranco Corda
Ing. Giulia Fadda
Pian. Ter. Veronica Fais
Ing. Gianluca Mela
Ing. Fabrizio Murru
Ing. Andrea Onnis
Ing. Giuseppe Pastorina Re
Ing. Elisa Rocca
Ing. Marco Uzzeri

Contributi specialistici:
Dott.ssa Alice Nocco (Archeologa)
Dott.ssa Alice Nocco (Archeologa)
Dott. Matteo Tatti (Archeologa)

ORDINE INGEGNERE PROVINCIA CAGLIARI
N. 3453 Dott. Ing. Giuseppe Frongia

Rev:	Data Revisione	Descrizione Revisione	Redatto	Controllato	Approvato
0	15/11/2023	Prima emissione	MU	GF	RWE

Elaborazioni: I.A.T. Consulenza e progetti S.r.l. con socio unico - Via Michele Giua s.n.c. ZI CACIP, 09122 Cagliari, Tel./Fax +39.070.658299