OPERE DI CONNESSIONE ALLA RETE - PLANIMETRIA CATASTALE - Scala 1:2.000

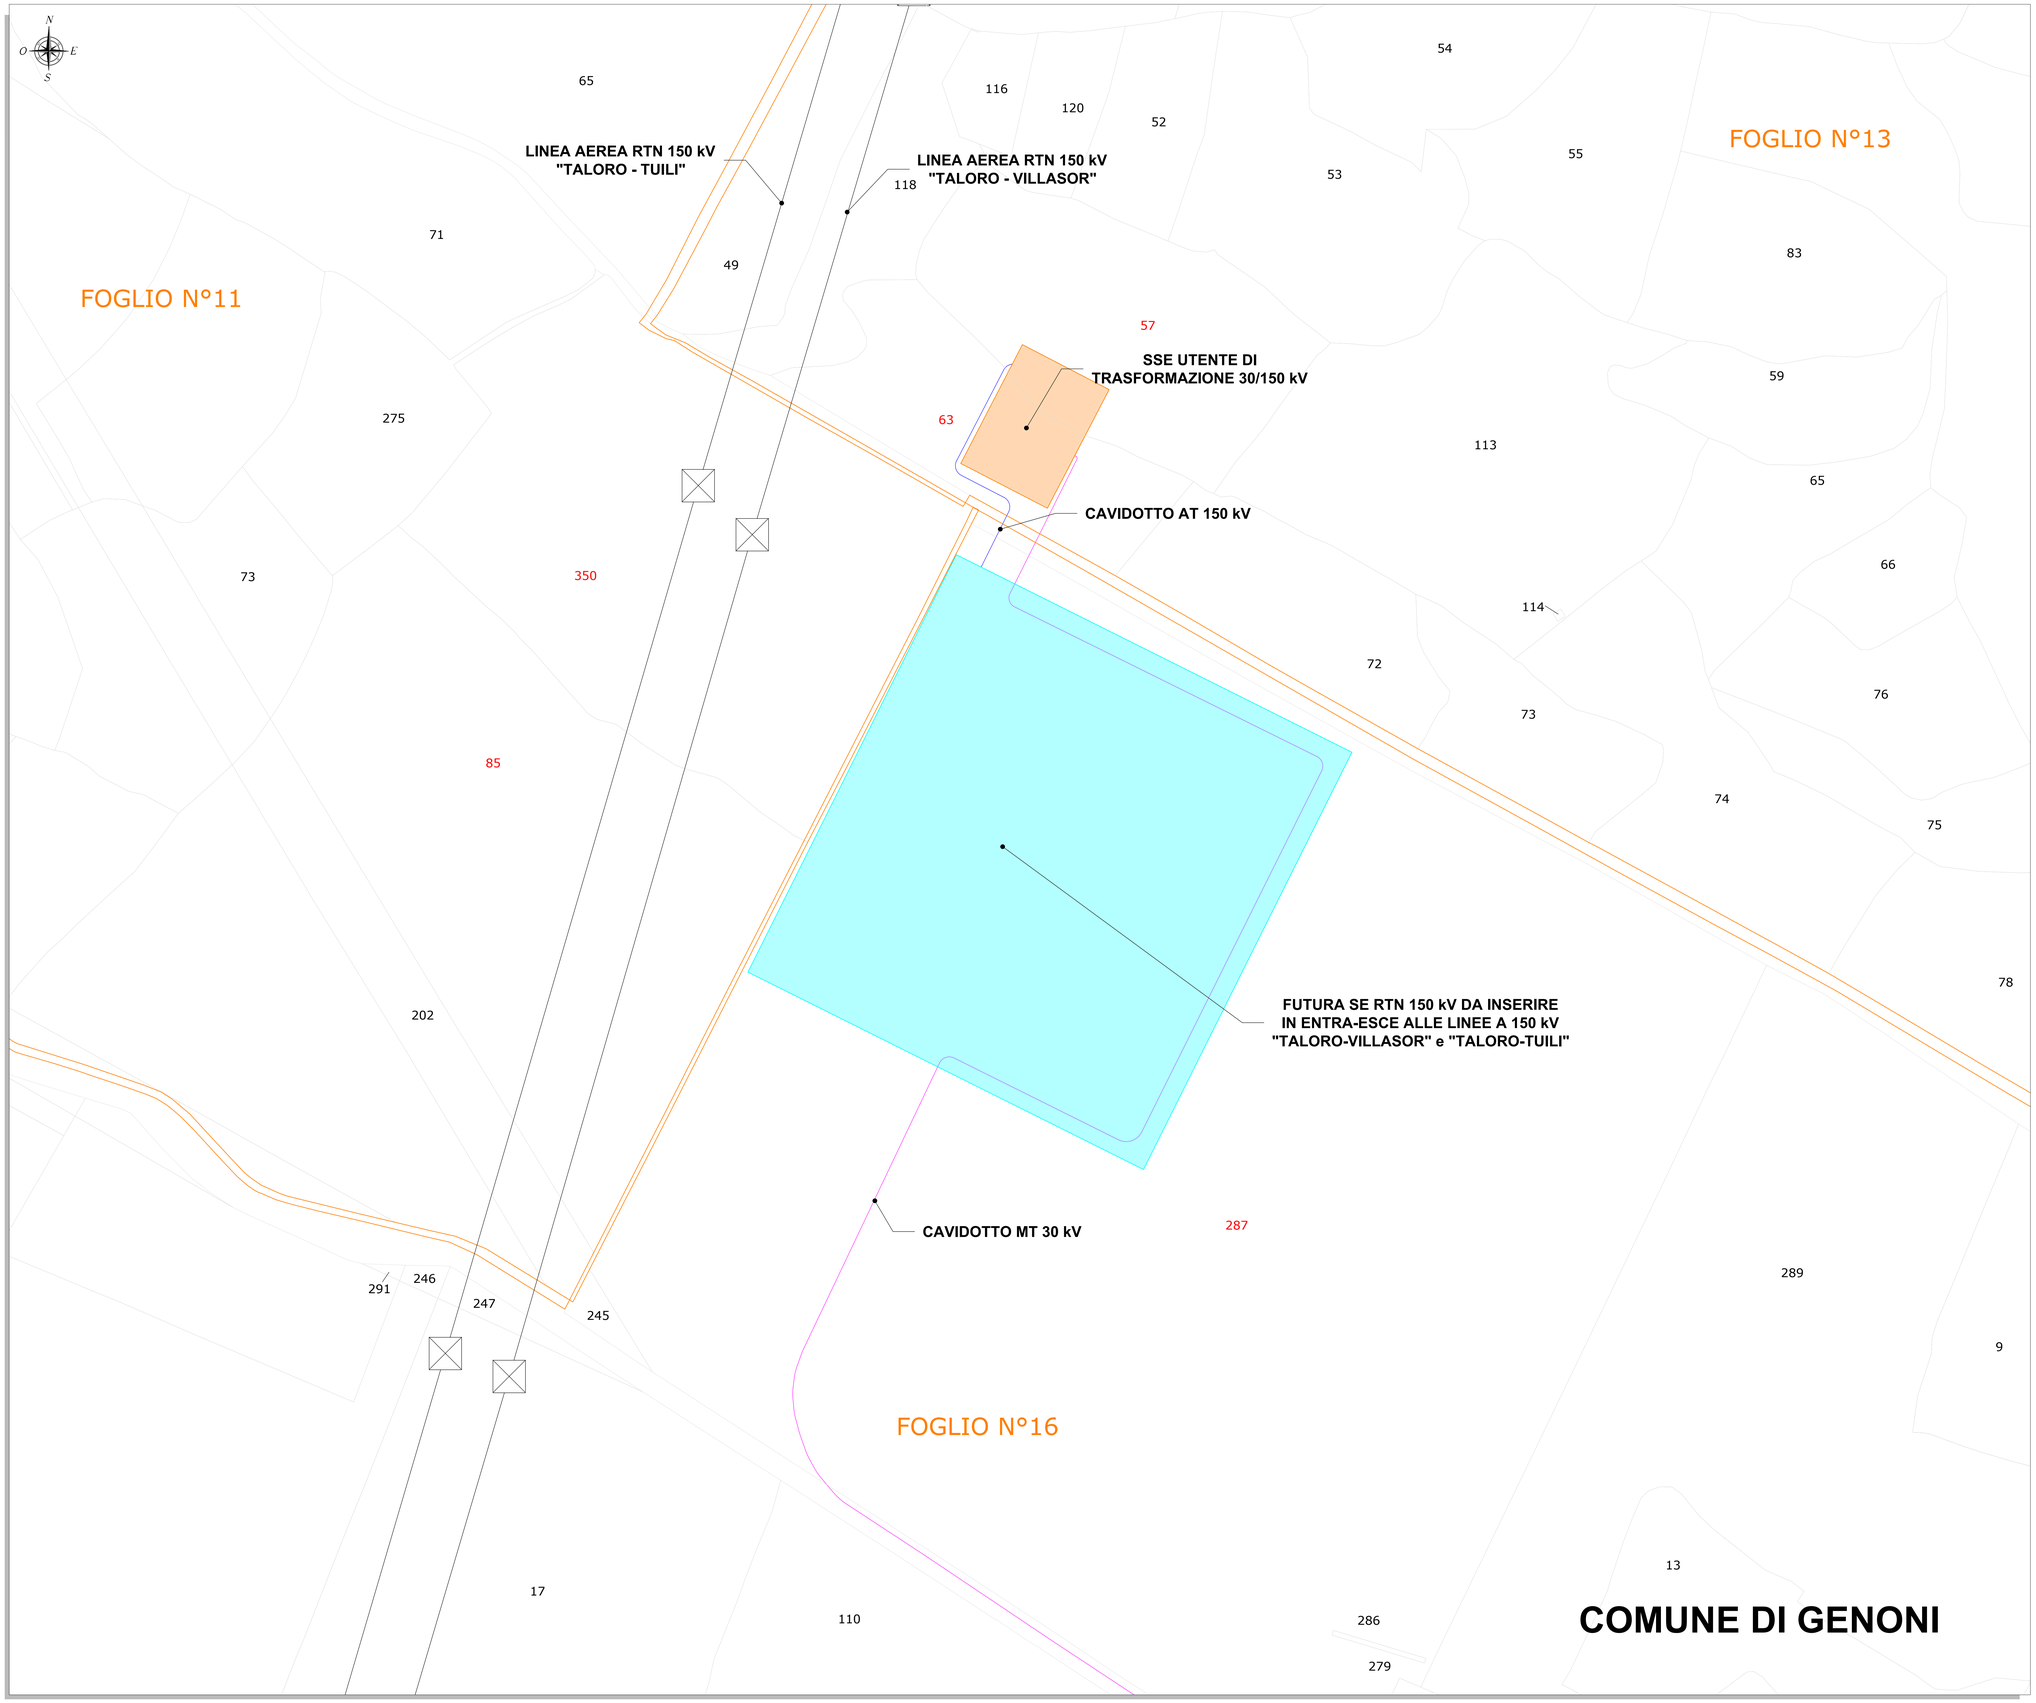

LEGENDA

SIMBOLO	DESCRIZIONE
	Cavidotto MT 30 kV
	Cavidotto AT 150 kV
	Sottostazione Elettrica (SSE) Utente 30/150 kV
	Futura Stazione Elettrica (SE) RTN 150 kV
	Linea aerea RTN 150 kV esistente
xx	Particelle catastali
xx	Particelle catastali interessate dalle opere in progetto
	Foglio catastale

NOTE

1) I cavi MT utilizzati per realizzare l'interconnessione tra gli aerogeneratori e il collegamento diretto con la Sottostazione Elettrica (SSE) Utente 30/150 kV saranno sia del tipo elicordato (ARE4H1RX-18/30 kV) che non elicordato (ARE4H1R-18/30 kV) in funzione della sezione di cavo utilizzata. In conformità all'art. 4.3.11 della norme CEI 11-17, la tipologia di posa sarà direttamente interrata ad una profondità indicativa (letto di posa) di circa 1-1,1 metri sotto il suolo. In corrispondenza delle strade di pertinenza ANAS (S.S. 128 e 197), la posa dovrà essere realizzata in parallelismo ad esse e ad una profondità non inferiore ai 1,2 metri sotto il suolo. All'interno degli scavi saranno previsti opportuni nastri di segnalazione della presenza di cavi elettrici. Inoltre, nello stesso scavo, potrà essere posato un cavo di fibra ottica e/o telefonico per la trasmissione dati;

2) Il cavo AT utilizzato per il collegamento tra la SSE del Produttore e la sezione a 150 kV della nuova Stazione Elettrica della RTN a 150 kV sarà del tipo ARE4H1H5E per tensioni di esercizio di 150 kV. La profondità media di scavo sarà di circa 1,5/1,6 metri mentre la profondità media di interramento (letto di posa) risulterà pari a 1,3 metri. All'interno dello scavo saranno previsti opportuni nastri di segnalazione e un cavo di fibra ottiica per la trasmissione dati;

3) Il sistema di trasmissione dati sarà costituito da un cavo con fibre ottiche entro tritubo PN6 Ø80;

4) Per eventuali incroci e parallelismi con altri servizi (cavi di telecomunicazione, tubazioni, etc), saranno rispettate le distanze previste dalle norme, tenendo conto delle prescrizioni che saranno dettate dagli Enti proprietari delle opere interessate e in accordo a quanto previsto dalla Norma CEI 11-17;

5) Tutti i tracciati sono stati studiati in modo da massimizzare il percorso della viabilità esistente o in progetto, minimizzando in tal modo le interferenze con aree non oggetto di manomissione antropica.

Regione Autonoma della Sardegna | Provincia Sud Sardegna | Comune di Mandas (SU) | Comune di Serri (SU)

Comune di Escolca (SU) | Comune di Isili (SU) | Comune di Nuragus (SU) | Comune di Genoni (SU)

Committente:

RWE RENEWABLES ITALIA S.R.L.
via Andrea Doria, 41/G - 00192 Roma
P.IVA/C.F. 06400370968

Titolo del Progetto:

PARCO EOLICO "LOBADAS"

- Comuni di Mandas, Serri, Escolca, Isili, Nuragus e Genoni(SU) -

Documento: PROGETTO DEFINITIVO | *N° Documento:* **PELOB-TE11**

ID PROGETTO:	PELOB	SEZIONE:	E	TIPOLOGIA:	G	FORMATO:	A0

Elaborato:

OPERE DI CONNESSIONE ALLA RETE
PLANIMETRIA CATASTALE

FOGLIO:	1 di 1	SCALA:	1:2.000	Nome file:	PELOB-TE11_Opere di connessione alla rete - Planimetria catastale

A cura di:

iat CONSULENZA E PROGETTI
www.iatprogetti.it

I.A.T. Consulenza e progetti S.r.l.
Dott. Ing. Giuseppe Frongia

Gruppo di progettazione:
Ing. Giuseppe Frongia
Ing. Giuseppe Frongia(Geologo)
Ing. Marianna Barbarino
Ing. Enrica Batzella
Pian. Ter. Andrea Cappai
Ing. Gianfranco Corda
Ing. Ing. Fabio Deriu
Pian. Ter. Veronica Fais
Ing. Gianluca Mela
Ing. Fabrizio Murru
Ing. Andrea Onnis
Pian. Ter. Valentina Re
Ing. Elisa Rocca
Ing. Marco Uzeri

Contributi specialistici:
Dott.ssa Alice Nicola (Archeologa)
Dott. Matteo Tatti (Archeologo)

ORDINE INGEGNERE PROVINCIA CAGLIARI N. 3453 Dott. Ing. Giuseppe Frongia

Rev:	Data Revisione	Descrizione Revisione	Redatto	Controllato	Approvato
0	15/11/2023	Prima emissione	FM	GF	RWE

Elaborazioni I.A.T. Consulenza e progetti S.r.l. con socio unico - Via Michele Giua s.n.c. ZI CACIP , 09122 Cagliari, Tel./Fax +39.070.658297