SEZIONI RAPPRESENTATIVE OSTACOLI VERTICALI

RAPPRESENTAZIONE CON PROFILI ALTIMETRICI SOVRAPPOSTI - AEROGENERATORI WTG 01-02-03 - SCALA 1:2.000

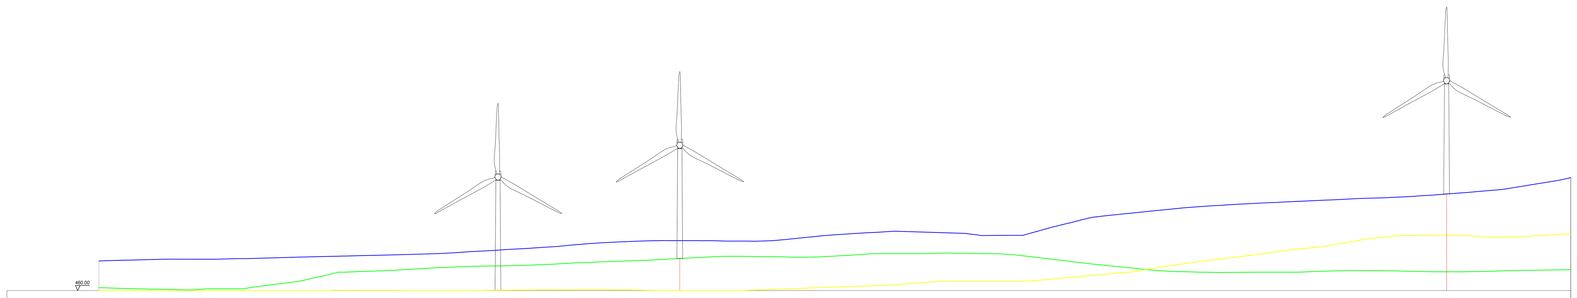

Aerogeneratore	WTG 1	WTG 2	WTG 3
Quota Progetto Base (AMSL)	460.30	494.83	564.87
Altezza (AGL)	203.00	203.00	203.00
Quota al Top (AMSL)	663.30	697.83	767.87

PLANIMETRIA DI INQUADRAMENTO GENERALE - SCALA 1:50.000

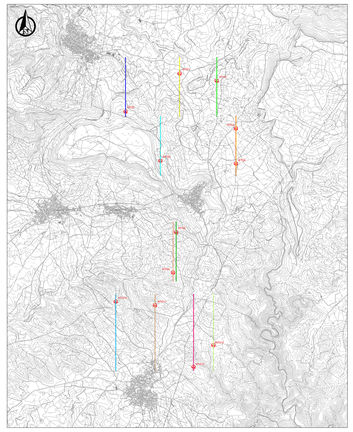

RAPPRESENTAZIONE CON PROFILI ALTIMETRICI SOVRAPPOSTI - AEROGENERATORI WTG 04-05-06 - SCALA 1:2.000

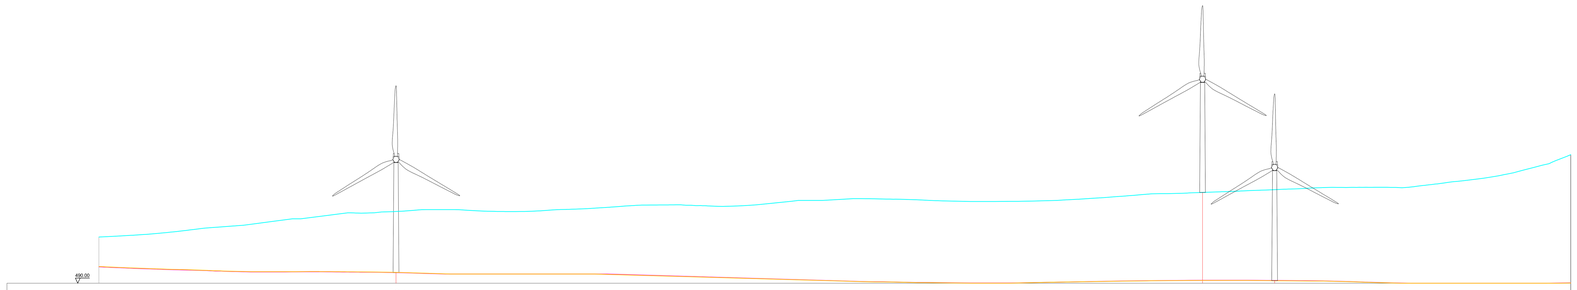

Aerogeneratore	WTG 4	WTG 5	WTG 6
Quota Progetto Base (AMSL)	501.60	588.65	492.80
Altezza (AGL)	203.00	203.00	203.00
Quota al Top (AMSL)	704.60	791.65	695.80

Aerogenatore	COORDINATE Geografiche WGS84		
	Lon	Lat	Quota
Aerogeneratore WTG 1	9° 8'26.33"	39°43'56.55"	460,30
Aerogeneratore WTG 2	9° 9'8.79"	39°43'50.07"	494,83
Aerogeneratore WTG 3	9° 7'24.52"	39°43'23.15"	564,97
Aerogeneratore WTG 4	9° 9'30.41"	39°43'8.14"	501,60
Aerogeneratore WTG 5	9° 8'4.21"	39°42'39.83"	588,69
Aerogeneratore WTG 6	9° 9'30.55"	39°42'37.16"	492,80
Aerogeneratore WTG 8	9° 8'22.14"	39°41'36.66"	500,31
Aerogeneratore WTG 9	9° 8'18.50"	39°41'1.14"	500,00
Aerogeneratore WTG 10	9° 7'13.09"	39°40'35.72"	424,32
Aerogeneratore WTG 11	9° 7'57.83"	39°40'32.40"	456,17
Aerogeneratore WTG 12	9° 9'4.37"	39°39'57.19"	490,00
Aerogeneratore WTG 13	9° 8'41.71"	39°39'38.01"	490,00

RAPPRESENTAZIONE CON PROFILI ALTIMETRICI SOVRAPPOSTI - AEROGENERATORI WTG 08-09 - SCALA 1:2.000

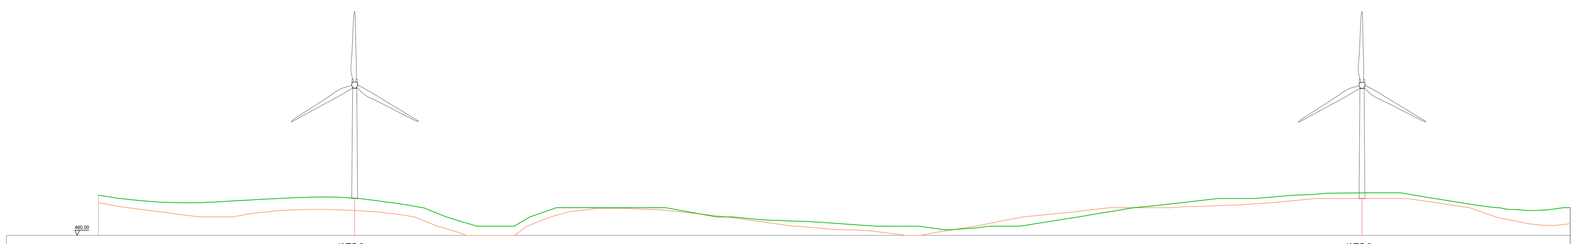

Aerogeneratore	WTG 8	WTG 9
Quota Progetto Base (AMSL)	500.31	500.00
Altezza (AGL)	203.00	203.00
Quota al Top (AMSL)	703.31	703.00

RAPPRESENTAZIONE CON PROFILI ALTIMETRICI SOVRAPPOSTI - AEROGENERATORI WTG 10-11-12-13 - SCALA 1:2.000

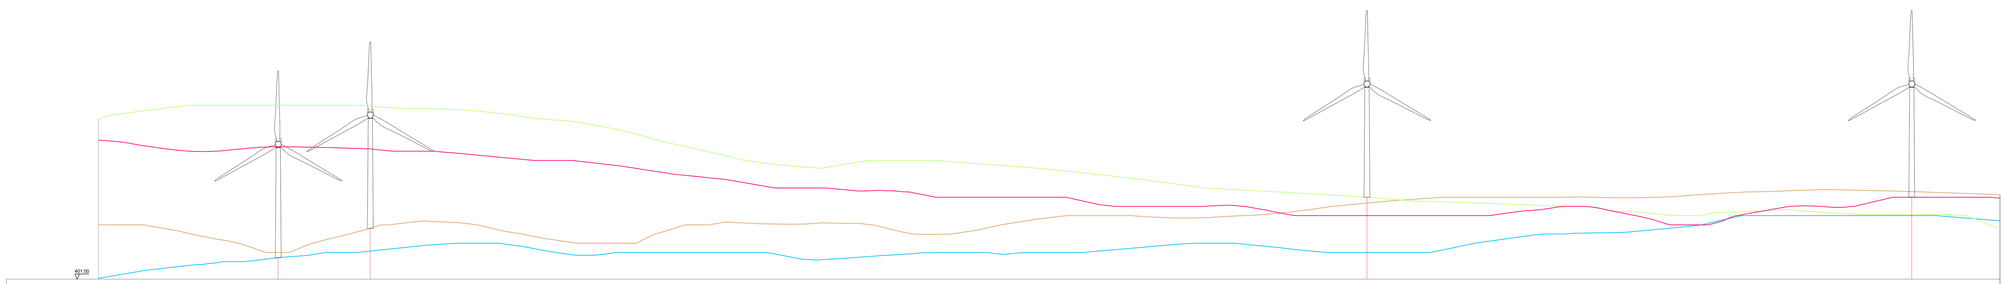

Aerogeneratore	WTG10	WTG11	WTG12	WTG13
Quota Progetto Base (AMSL)	424.32	456.17	490.00	490.00
Altezza (AGL)	203.00	203.00	203.00	203.00
Quota al Top (AMSL)	627.32	659.17	693.00	693.00

Regione Autonoma della Sardegna | Provincia Sud Sardegna | Comune di Mandas (SU) | Comune di Serri (SU)

Comune di Escolca (SU) | Comune di Isili (SU) | Comune di Nuragus (SU) | Comune di Genoni (SU)

Committente:

RWE RENEWABLES ITALIA S.R.L.
via Andrea Doria, 41/G - 00192 Roma
P.IVA/C.F. 06403370968

Titolo del Progetto:

PARCO EOLICO "LOBADAS"

- Comuni di Mandas, Serri, Escolca, Isili, Nuragus e Genoni(SU) -

Documento: PROGETTO DEFINITIVO

N° Documento: **PELOB-AR01.03c**

ID PROGETTO:	PELOB	SEZIONE:	C	TIPOLOGIA:	G	FORMATO:	A0

Elaborato:

SEZIONI RAPPRESENTATIVE OSTACOLI VERTICALI

FOGLIO:	3 di 3	SCALA:	1:2.000	Nome file:	PELOB -AR01.03_Sezioni rappresentative ostacoli verticali

A cura di:

I.A.T. Consulenza e progetti S.r.l.
Dott. Ing. Giuseppe Frongia

Gruppo di progettazione:
Dott. Ing. Giuseppe Frongia
(Coordinatore e responsabile)
Ing. Marianna Barbarino
Ing. Giovanni Madau
Geol. Tecn. Andrea Capozzi
Ing. Gianfranco Corda
Ing. Paola Demagistris
Ing. Pier Giorgio Frongia Fois
Ing. Gianluca Melis
Ing. Fabrizio Murru
Ing. Fabio Pinna
Geol. Tecn. Gianluca Re
Ing. Elisa Rosch
Ing. Marco Usseri

Contributi specialistici:
Ing. Antonio Desogus (Acustica)
Ing. Giorgio Pisanu (Impianti elettrici)
Dott. Matteo Tatti (Archeologo)

ORDINE INGEGNERI PROVINCIA CAGLIARI
N. 3453 Dott. Ing. Giuseppe Frongia

Rev:	Data Revisione	Descrizione Revisione	Redatto	Controllato	Approvato
0	15/11/2023	Prima emissione	EB	GF	RWE

Elaborazioni: I.A.T. Consulenza e progetti S.r.l. con socio unico - Via Michele Giua s.n.c. ZI CACIP - 09122 Cagliari, Tel./Fax +39.070.658397